



ESTE DESENHO É DE PROPRIEDADE DA "ICTHUS ENGENHARIA - CREA-MG PJ-51.236".
NÃO PODEMOS SER COPIADO PARCIAL OU TOTALMENTE, NEM Cedido A TERCEIROS
SEM A PRÉVIA E DEVIDA AUTORIZAÇÃO.

ESCALA: 1 : 50

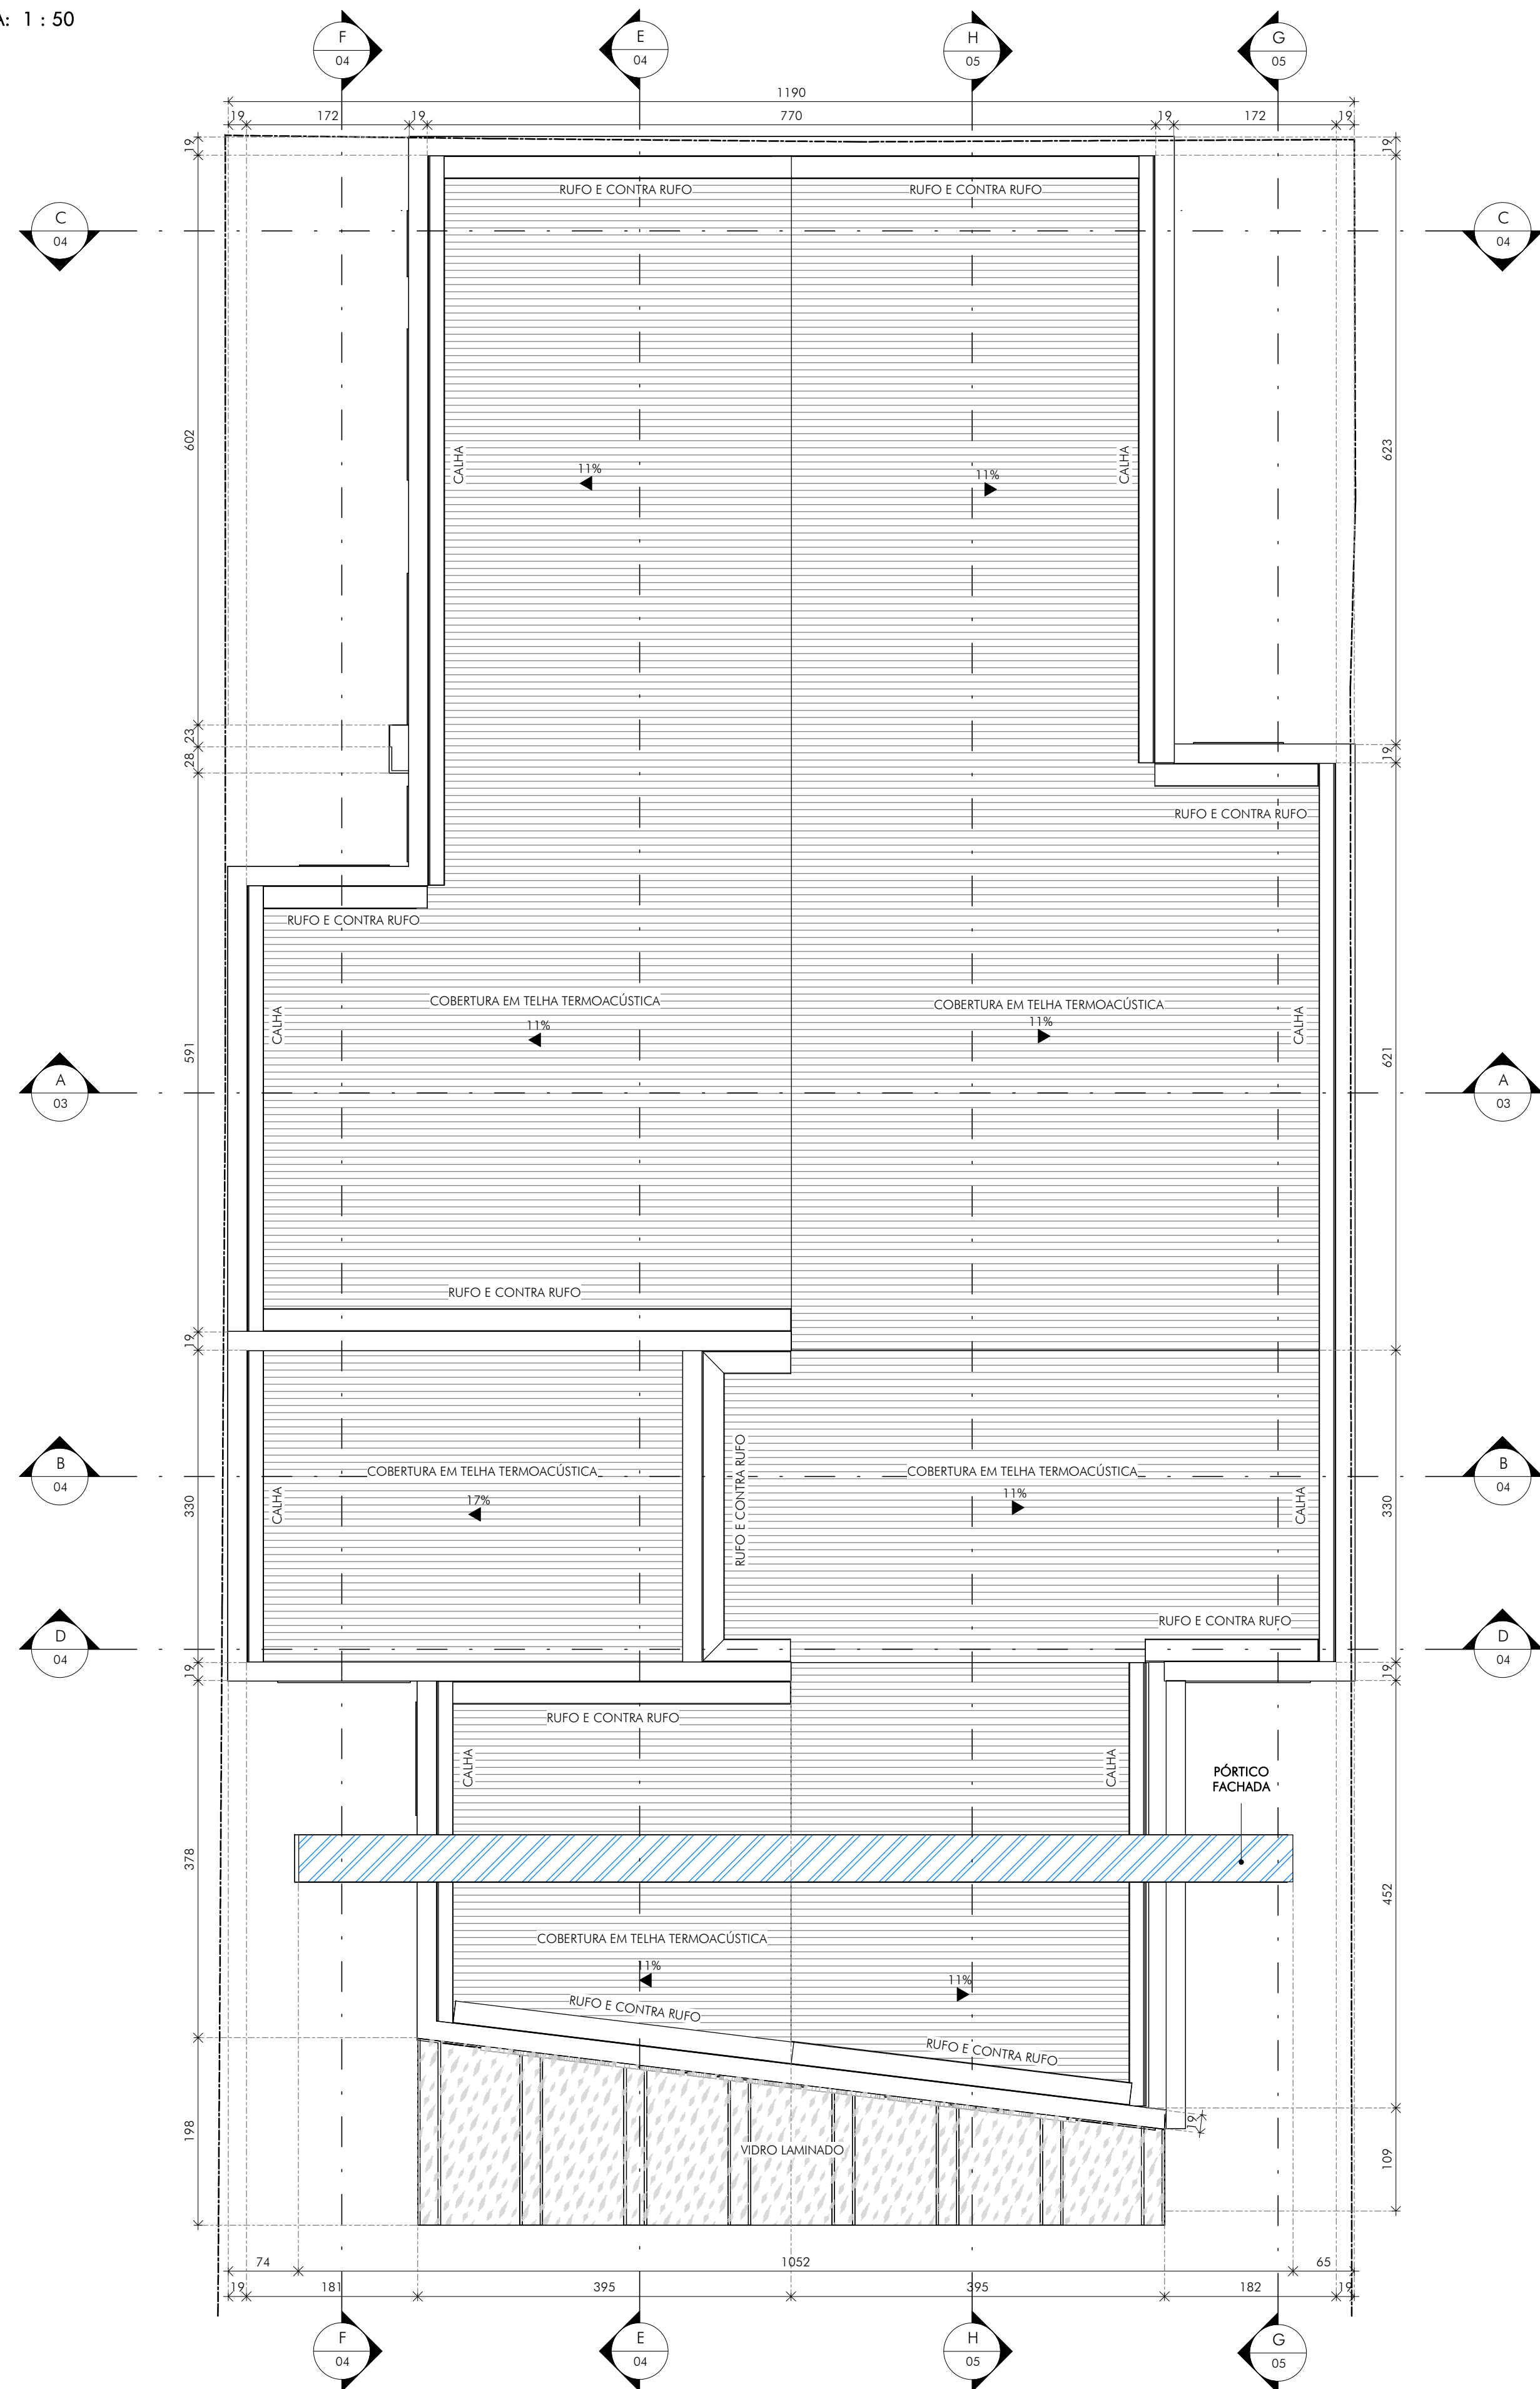


2 DETALHE PLATIBANDA GERAL

ESCALA: 1 : 25

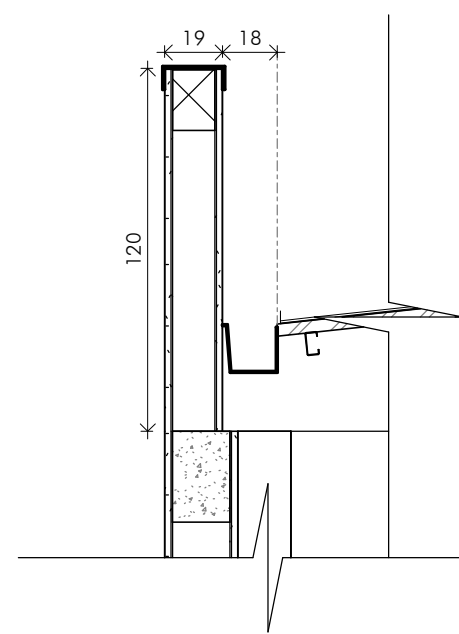


3 DETALHE PERGOLADO

ESCALA: 1 : 25

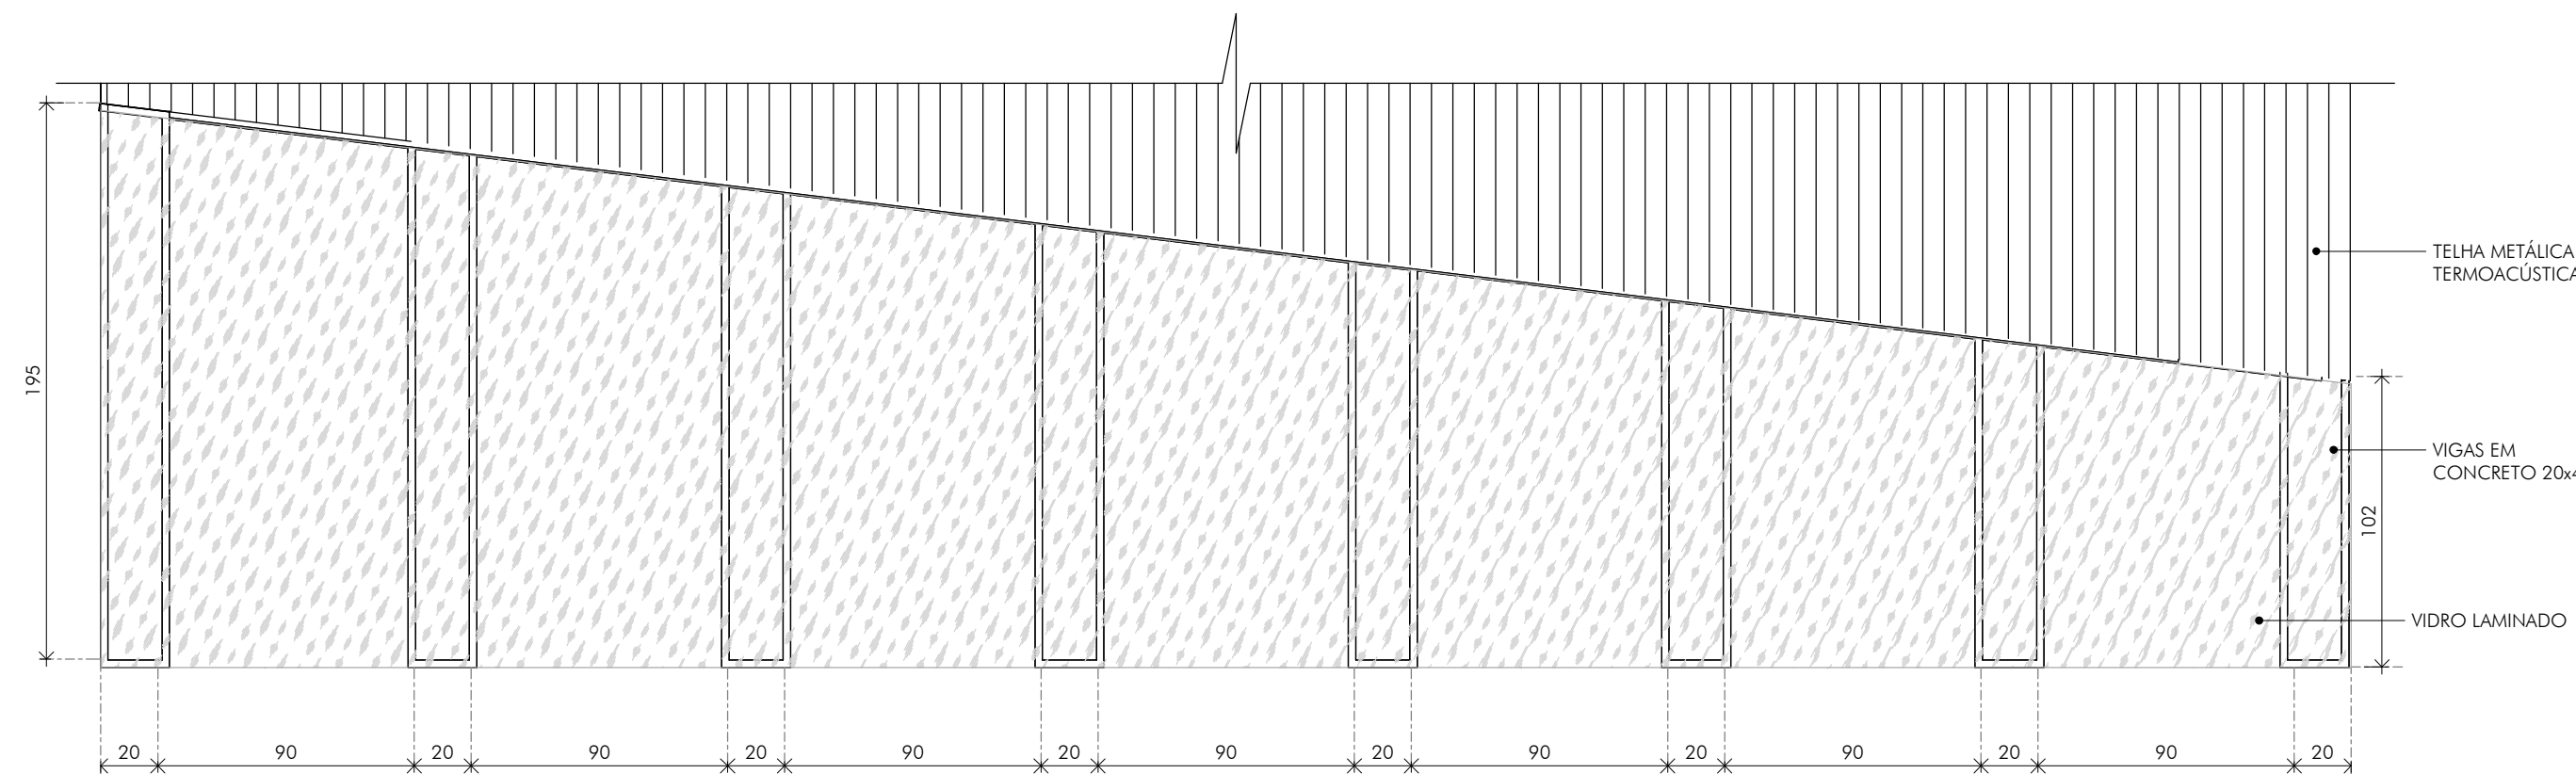

4 CORTE AA

ESCALA: 1 : 50

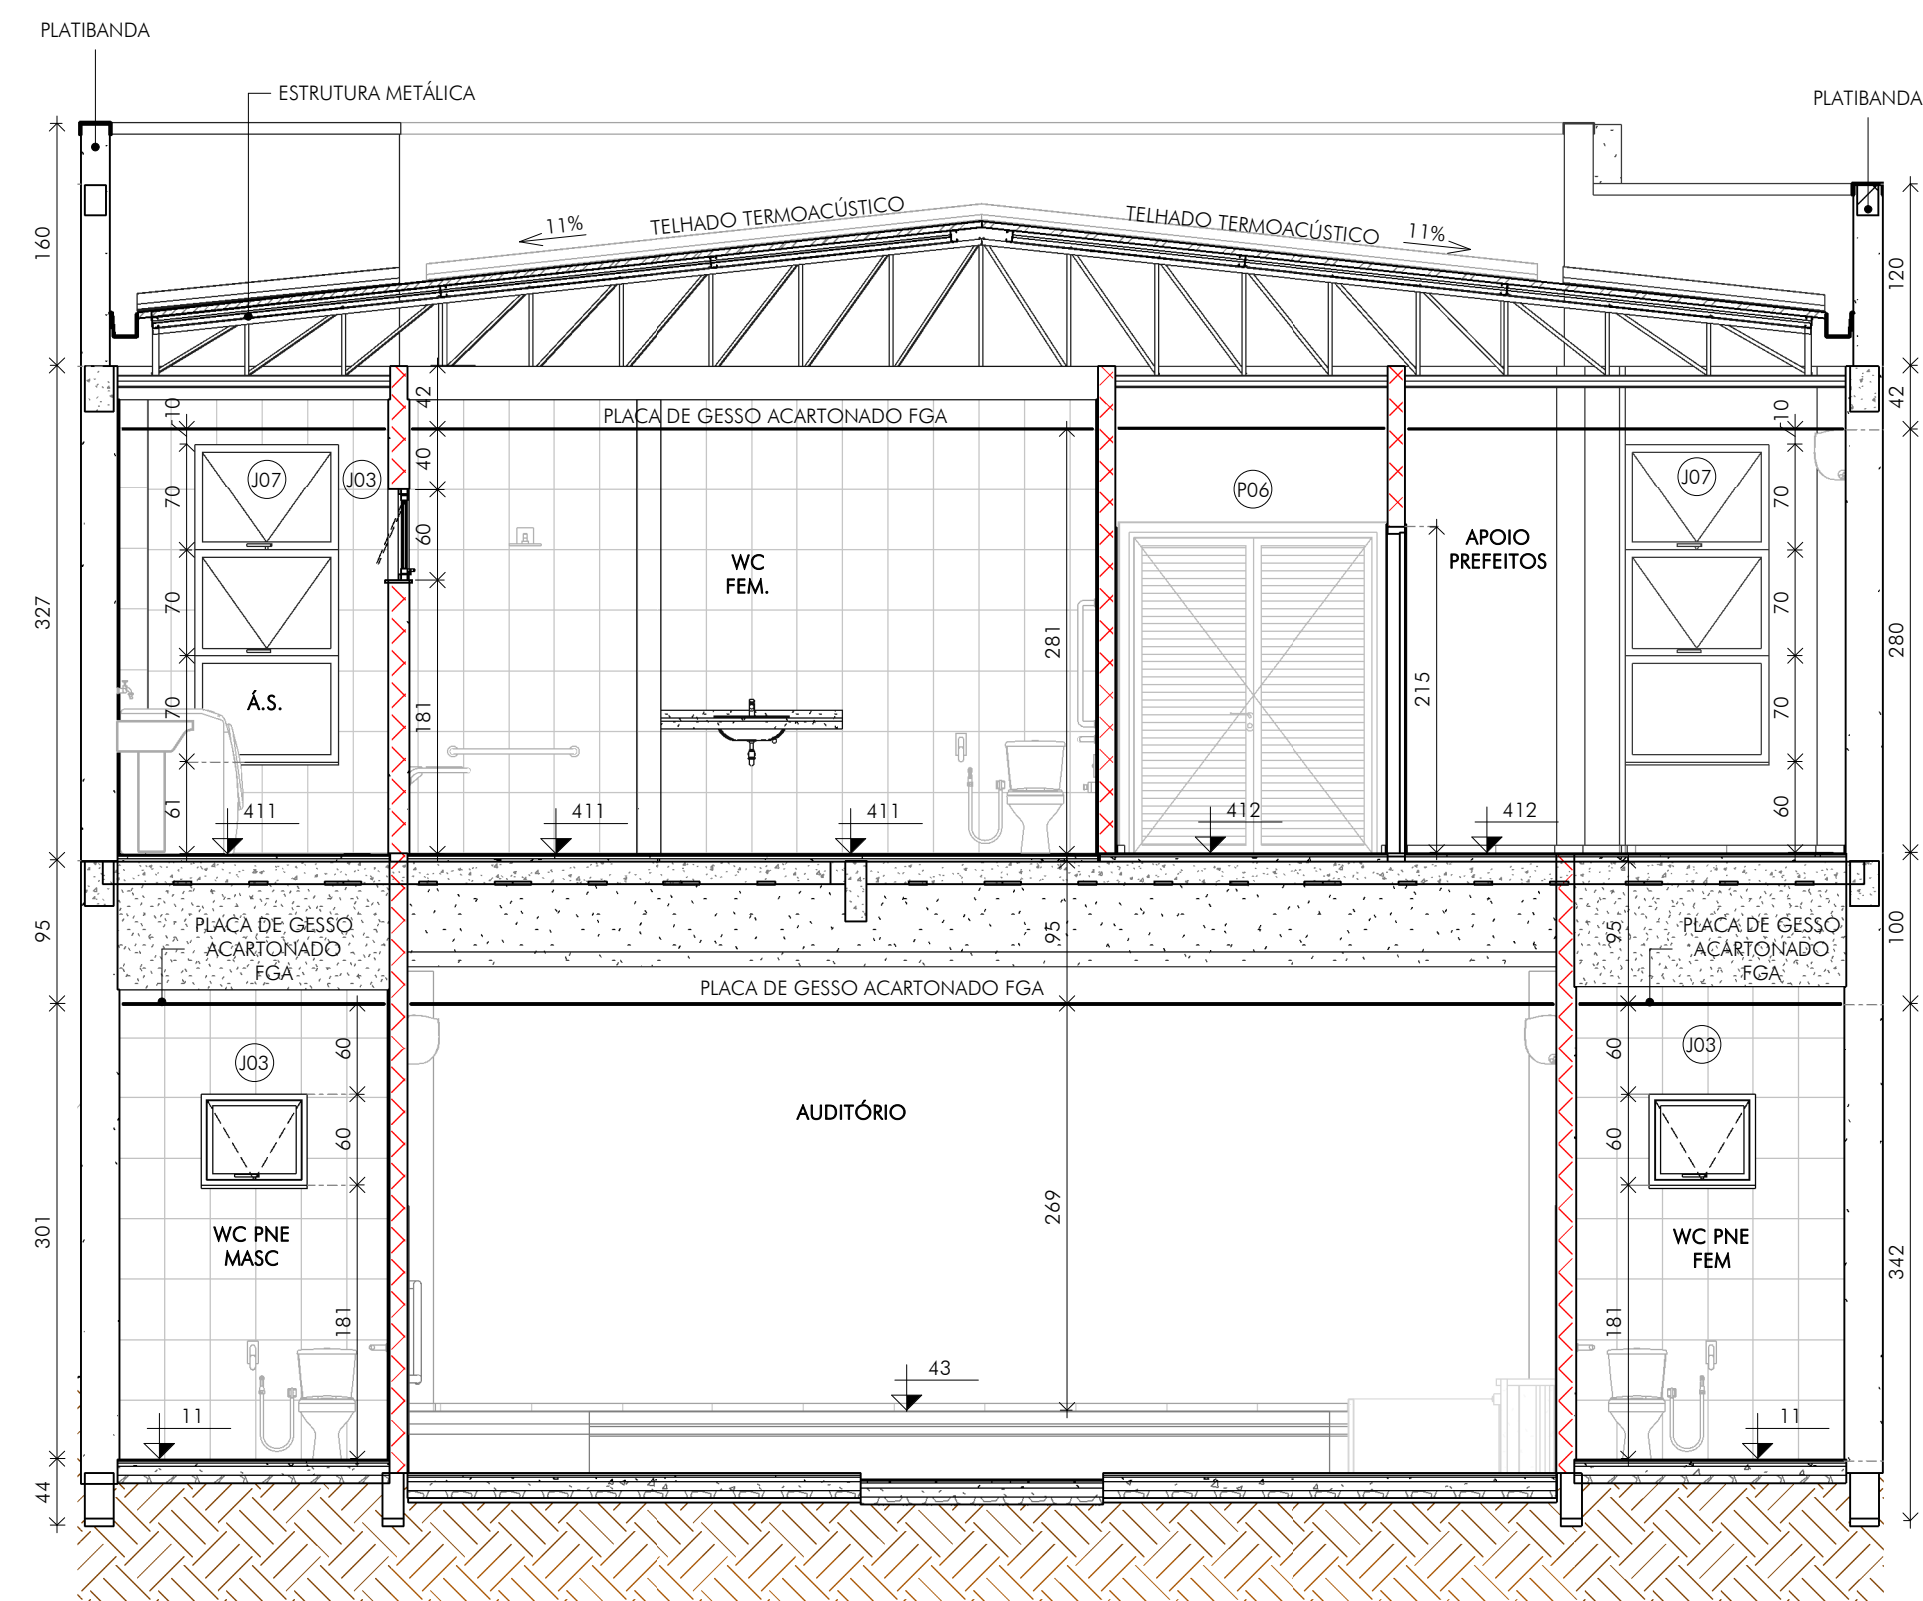

QUADRO DE REVISÕES:

[illegible]

LEGENDA:

 a - Nº DO DETALHE XX - Nº DA FOLHA	 SOLO EM CORTE  CONCRETO EM CORTE  LINHA DE REFERÊNCIA  DRYWALL	 CONCRETO  ESTRUTURA METÁLICA - PÓRTICO ACM
---	---	---

QUANTITATIVO:

QUANTITATIVO TELHAS E VIDRO PERGOLADO	
DESCRIÇÃO	ÁREA (m²)
COBERTURA EM TELHA METÁLICA E=4CM	180,01
VIDRO LAMINADO	11,79

 ictus@ictushengenharia.com tel: (51) 351 98766-8483 fale conosco: (51) 355 3025 6099	JORNAL: SEDE AMESP CATEGORIA: ASSOC. MUN. MIC. MÉDIO SAPUCAÍ		JORNAL: 03/13 ESCALA: indicada				
	TÍTULO: PROJETO ARQUITETÔNICO		UNIDADE: centímetro				
	PLANTA DE COBERTURA		REVISÃO Nº: emissão				
	DETALHES PLATIBANDA E PERGOLADO CORTE AA E QUANTITATIVOS		DATA: Ago 24				
	AUTOR DO PROJETO: CARLOS H. A. ROSSI		REVISOR: CRossi				
PROJEÇÃO: 46.052/D		PROJEÇÃO: 51.236/MG		PROJEÇÃO Nº: MYBC/NSP		PROJEÇÃO Nº: AME-Z/ARQ-00-03	