PLOTAGEM		
PENA	COR	ESP
1	7	0.10
2	7	0.20
3	7	0.30
4	7	0.40
5	7	0.50
6	7	0.60
7	7	0.80
8	7	1.00
9	7	1.20
10	1	0.20
11	11	0.20
21	1	0.10
30	30	0.30
34	34	0.30
45	1	0.10
50	50	0.30
80	80	0.30
130	130	0.30
140	140	0.30
150	150	0.30
160	5	0.10
220	220	0.40
240	1	0.20
250	7	0.10
252	252	0.20
255	255	0.20

C:\Arq_Ithus\1-COB-AUTOMATICA\ESPECIAIS\AME-01

MODO PAPER SPACE

COR = COLOR QUALITY

FORMATO A1

ESCALA 1:1

1 FACHADA FRONTAL

ESCALA: 1 : 100

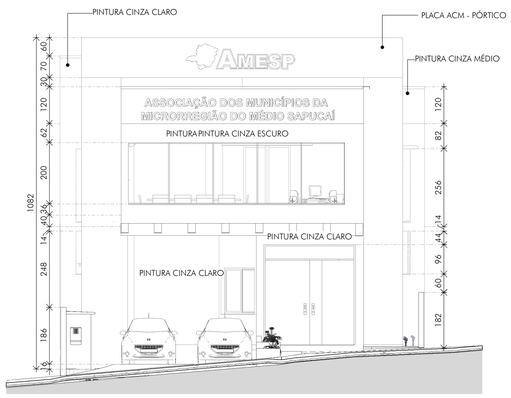

2 FACHADA LATERAL ESQUERDA

ESCALA: 1 : 100

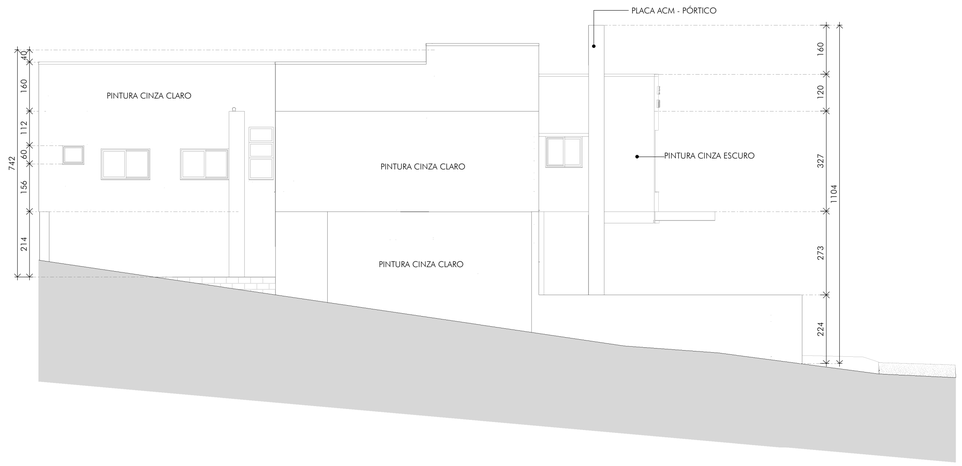

3 FACHADA POSTERIOR

ESCALA: 1 : 100

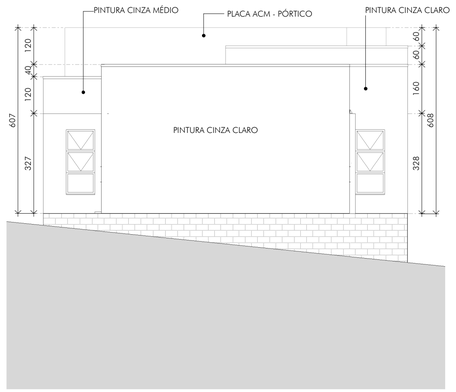

4 FACHADA LATERAL DIREITA

ESCALA: 1 : 100

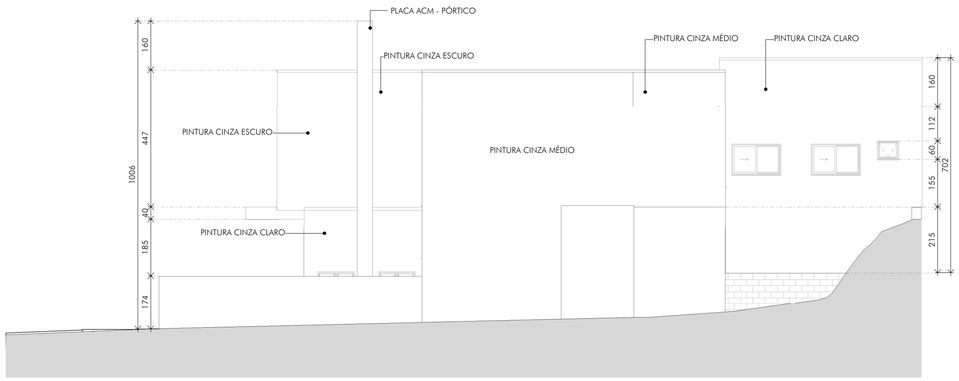

5 LAYOUT TÉRREO

ESCALA: 1 : 100

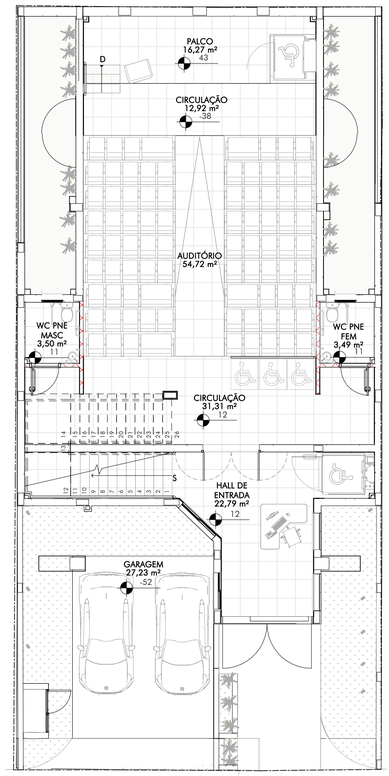

6 LAYOUT PAV. SUPERIOR

ESCALA: 1 : 100

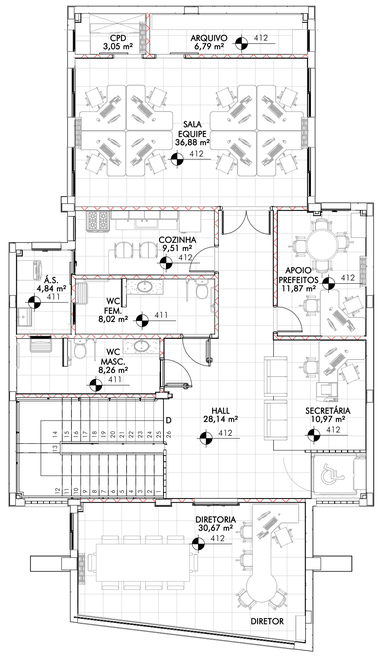

QUADRO DE REVISÕES:

REVISÃO	REFERÊNCIA	DESCRIÇÃO	DATA	APROVAÇÃO

LEGENDA:

QUANTITATIVO:

QUANTITATIVO DE PLACAS DE ACM

MATERIAL	ÁREA (M²)
PLACA ACM COR AZUL DEL REY (PÓRTICO FACHADA)	102,77
PLACA ACM COR CINZA CLARO (SHAFT)	14,91

iCTHUS ENGENHARIA
CEL: +55 31 98766.8483
FONE: +55 35 3025.6092
E-MAIL: icthus@icthusengenharia.com
skype: carlosrossiengenheiro

OBRA: SEDE AMESP

CLIENTE: ASSOC. MUN. MIC. MÉDIO SAPUCAÍ

TÍTULO: **PROJETO ARQUITETÔNICO**
FACHADAS EXECUTIVAS
PLANTAS DE LAYOUT
TÉRREO E SUPERIOR

AUTOR DO PROJETO: CARLOS H. A. ROSSI
VISTO R.T.: CARLOS HENRIQUE AMARAL ROSSI:47143267691
Assinado de forma digital por CARLOS HENRIQUE AMARAL ROSSI:47143267691 Dados: 2024.08.09 12:38:41 -03'00'

A.R.T. Nº	ÁREA	CREA Nº	DESENHO	DESENHO Nº
MG20243099423	46.052/D	51.236/MG	MVBC/NSP	AME-Z/ARQ/00-06

FOLHA: 06/13

ESCALA: indicada

UNIDADE: centímetro

REVISÃO Nº: emissão

DATA: Ago.24

REVISOR: CRossi

ARQUIVO: AME-Z-ARQ-00.rvt

ESTE DESENHO É DE PROPRIEDADE DA "ICTHUS ENGENHARIA - CREA-MG Pj. 51.230", NÃO PODENDO SER COPIADO PARCIAL OU TOTALMENTE, NEM CEDIDO A TERCEIROS SEM A PRÉVIA E EXPRESSA AUTORIZAÇÃO.