1 PLANTA DE VERGA TÉRREO
ESCALA: 1 : 100

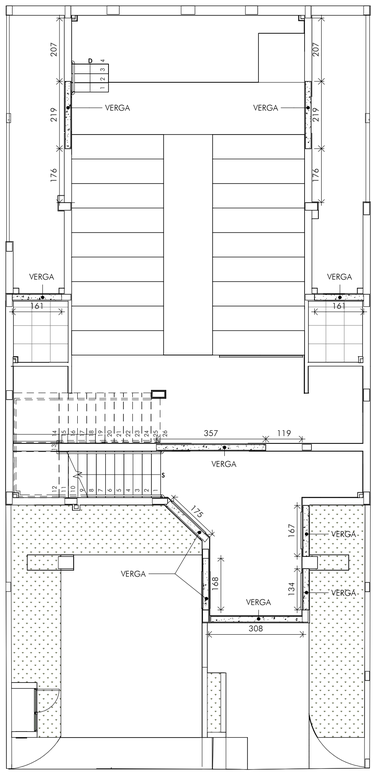

2 PLANTA DE CONTRA-VERGA TÉRREO
ESCALA: 1 : 100

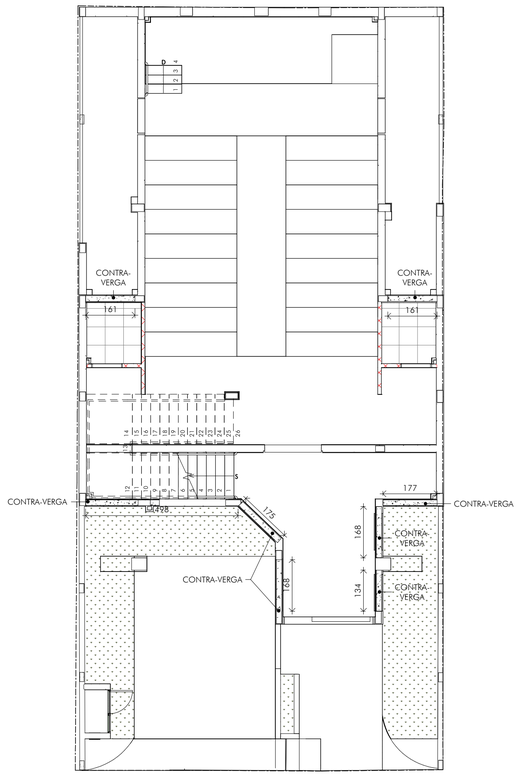

3 PLANTA DE VERGA PAV. SUPERIOR
ESCALA: 1 : 100

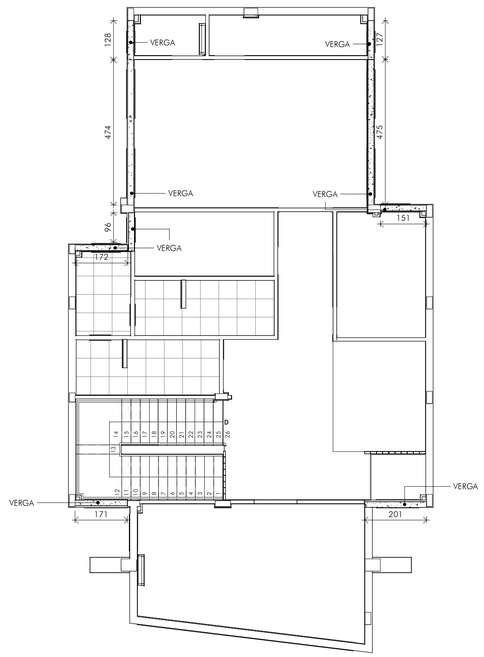

4 PLANTA DE CONTRA-VERGA PAV. SUPERIOR
ESCALA: 1 : 100

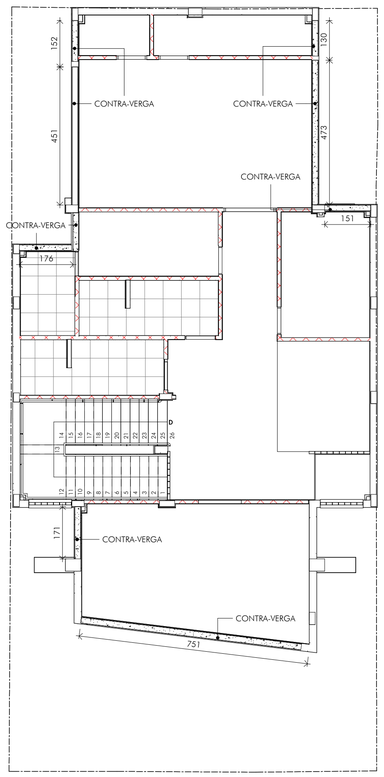

5 PLANTA DE ACABAMENTO TÉRREO
ESCALA: 1 : 100

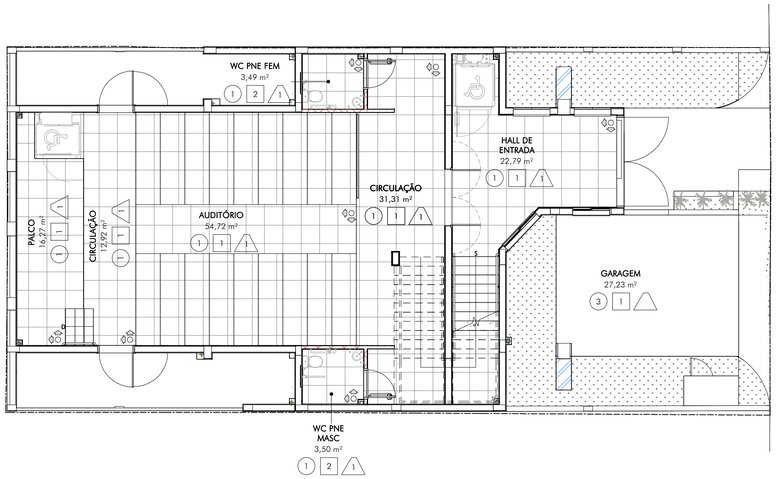

6 PLANTA DE ACABAMENTO PAV. SUPERIOR
ESCALA: 1 : 100

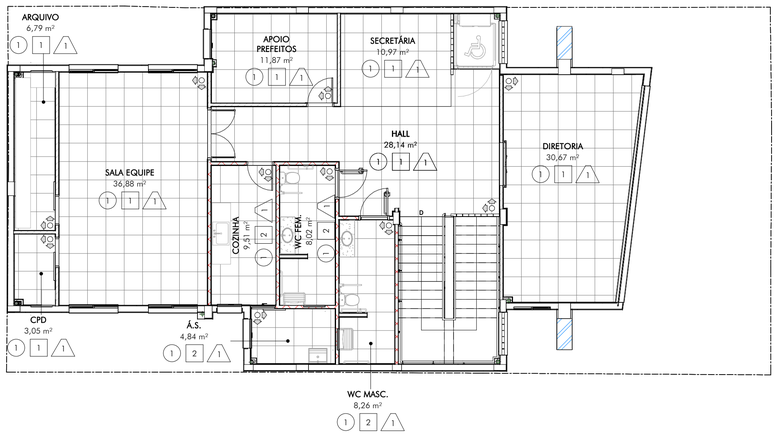

QUANTITATIVO COMPONENTES HIDROSSANITÁRIOS

TIPO	QTDE
ACIONADOR MANUAL DE ALARME	4
BARRA DE APOIO ARTICULADA	4
BARRA DE APOIO FIXA L = 40 CM	4
BARRA LINEAR FIXA L = 80 CM	10
CADEIRA DE BANHO ARTICULADA	2
CHUVEIRO ELÉTRICO BRANCO	2
PAPELEIRA DE LOUÇA COM ROLETE, NA COR BRANCA	4

QUANTITATIVO PEITORIL E SOLEIRA

TIPO	ÁREA (M²)
PEITORIL EM GRANITO CINZA ANDORINHA E = 2 CM	9,06
SOLEIRA EM GRANITO CINZA ANDORINHA E = 2 CM	4,09

QUANTITATIVO RODAPÉ

NOME	ALTURA (CM)	COMPRIMENTO (M)
RODAPÉ EM PORCELANATO	7,0	161,72

QUANTITATIVO MATERIAIS PARA PRATELEIRAS E BANCADAS

MATERIAL	DESCRIÇÃO	ÁREA (M²)
GRANITO CINZA ANDORINHA BANCADAS/PRATELEIRAS	LAVATÓRIO(BANCADA)APOIADA EM CONSOLE DE METALON	1,46

QUANTITATIVO DE TESTEIRAS E RODABANCA/FRONTÃO

DESCRIÇÃO	COMPRIMENTO (M)	LARGURA (M)
LAVATÓRIO(BANCADA)APOIADA EM CONSOLE DE METALON	2,40	0,50

QUADRO DE REVISÕES:

REVISÃO	REFERÊNCIA	DESCRIÇÃO	DATA	APROVAÇÃO

LEGENDA:

VERGA/CONTRAVERGA MOLDA IN LOCO LARGURA DE 19 CM E ALTURA DE 10 CM

SENTIDO DE ASSENTAMENTO DO PISO

VERGAS / CONTRAVERGAS

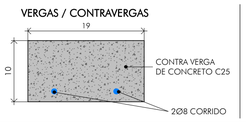

SIMBOLOGIA		1	2	3
PISO	PISO	PISO EM PORCELANATO 60x60CM	-	PISO DE CONCRETO
PAREDE	PAREDE	PINTURA CINZA CLARO	AZULEJO CERÂMICO 30x40CM	-
FORRO	FORRO	GESSO ACARTONADO FGA	-	-

QUANTITATIVO:

QUANTITATIVO VERGA E CONTRA VERGA

NOME	COMPRIMENTO (M)	LARGURA (CM)	ALTURA (CM)	VOLUME (M³)
CONTRA VERGA DE CONCRETO MOLDADO IN LOCO	42,28	19	10	0,80
VERGA DE CONCRETO MOLDADO IN LOCO	45,96	19	10	0,87

ICTHUS ENGENHARIA
CEL: +55 31 98766.8483
FONE: +55 35 3025.6092
E-MAIL: icthus@icthusengenharia.com
eng.civilrossi@icthusengenharia.com
A.R.T. Nº: MG20243099423

OBRA: SEDE AMESP
CLIENTE: ASSOC. MUN. MIC. MÉDIO SAPUCAÍ
TÍTULO: PROJETO ARQUITETÔNICO
PLANTAS TÉRREO E SUPERIOR
VERGA, CONTRA-VERGA
E ACABAMENTOS

AUTOR DO PROJETO: CARLOS H. A. ROSSI
VISTO R.T.: CARLOS HENRIQUE AMARAL ROSSI:47142287691 — Assinado de forma digital por CARLOS HENRIQUE AMARAL ROSSI:47142287691 Dados: 2024.08.09 15:08:12 -03'00'
CREA: 46.052/D
CREA PJ: 51.236/MG

DESENHO: MVBC/NSP
DESENHO Nº: AME-Z/ARQ/00-09
FOLHA: 09/13
ESCALA: indicada
UNIDADE: centímetro
REVISÃO Nº: emissão
DATA: Ago.24
REVISOR: CRossi
ARQUIVO: AME-Z-ARQ-00.rvt

PLOTAGEM

PENA	COR	ESP
1	7	0.10
2	7	0.20
3	7	0.30
4	7	0.40
5	7	0.50
6	7	0.60
7	7	0.80
8	7	1.00
9	7	1.20
10	1	0.20
11	11	0.20
21	1	0.10
30	30	0.30
34	34	0.30
45	1	0.10
50	50	0.30
80	80	0.30
130	130	0.30
140	140	0.30
150	150	0.30
160	5	0.10
220	220	0.40
240	1	0.20
250	7	0.10
252	252	0.30
255	255	0.20

(Z-Vue) (Plot-CT) COR-AUTOMÁTICA(ESPESSURA-0.1)
MODO PAPER SPACE
COR = COLOR QUALITY
FORMATO A1
ESCALA 1:1

ESTE DESENHO É DE PROPRIEDADE DA "ICTHUS ENGENHARIA - CREA-MG PJ: 51.236", NÃO PODENDO SER COPIADO PARCIAL OU TOTALMENTE, NEM CEDIDO A TERCEIROS SEM A PRÉVIA E EXPRESSA AUTORIZAÇÃO.