1 DETALHAMENTO JANELAS
ESCALA: 1 : 25

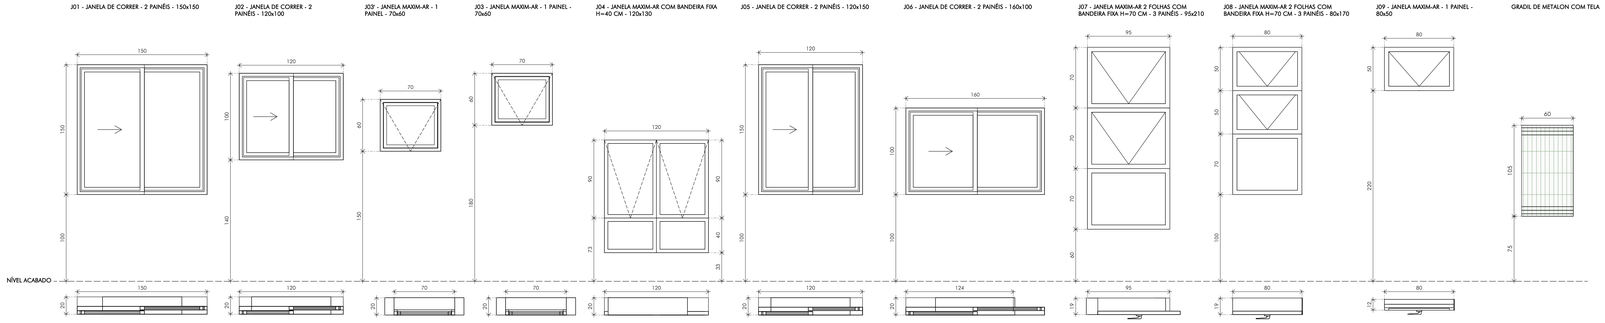

2 VISTA VIDRAÇA - FACHADA
ESCALA: 1 : 25

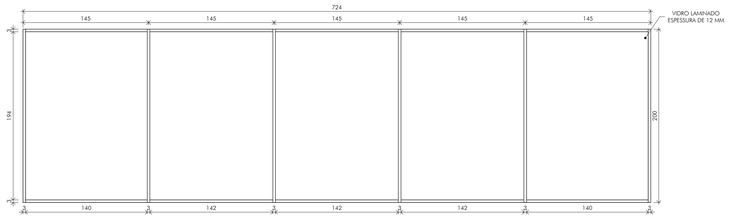

3 DETALHAMENTO PORTAS
ESCALA: 1 : 25

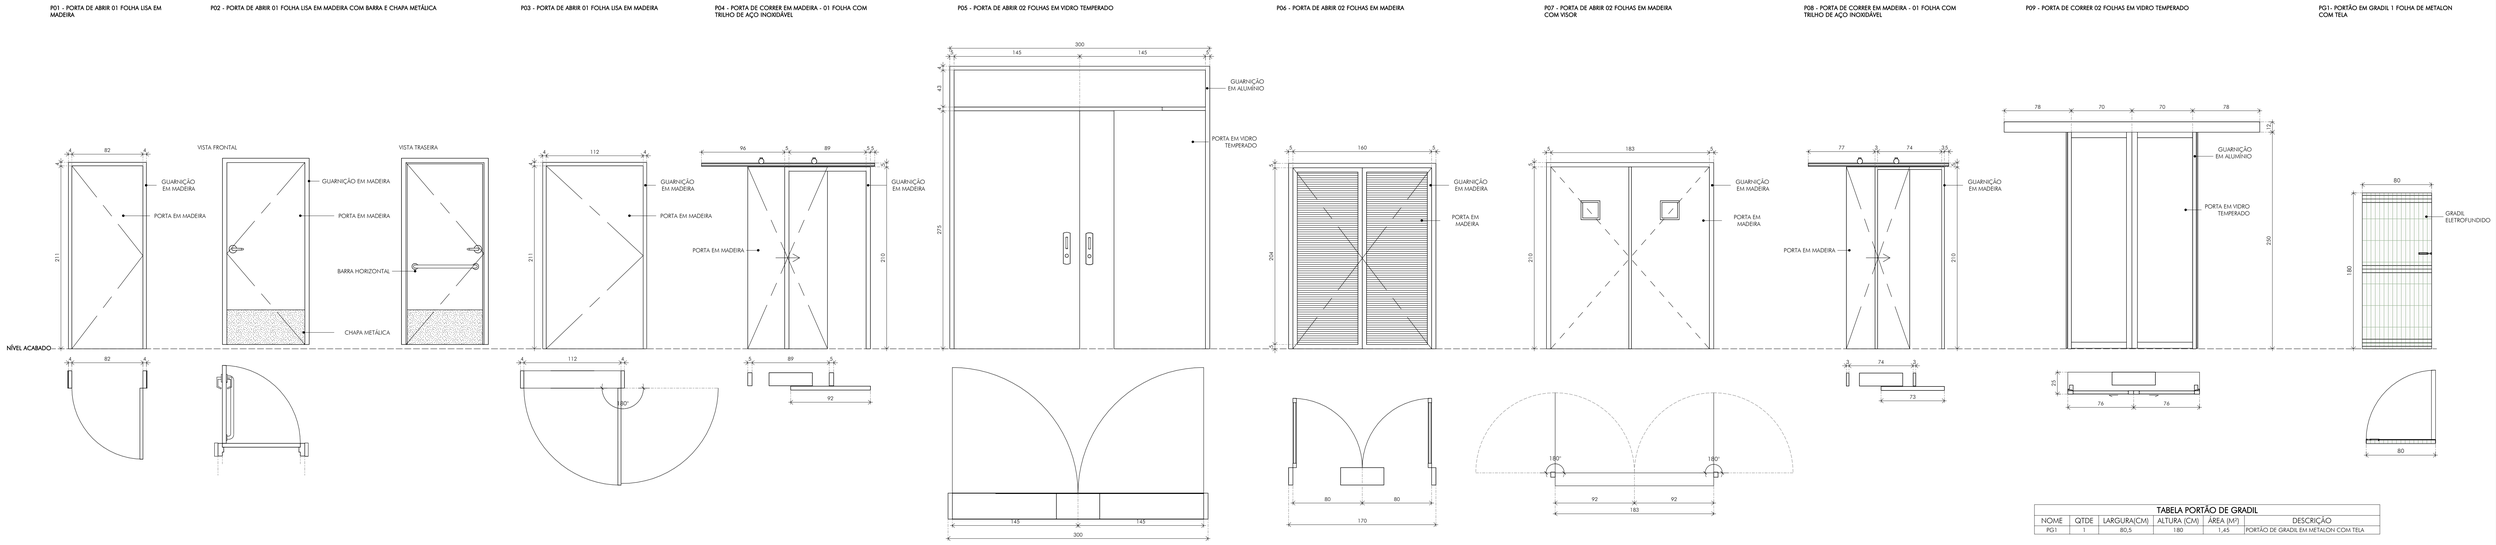

TABELA PORTÃO DE GRADIL					
NOME	QTDE	LARGURA(CM)	ALTURA (CM)	ÁREA (M²)	DESCRIÇÃO
PG1	1	80,5	180	1,45	PORTÃO DE GRADIL EM METÁLON COM TELA

QUANTITATIVO GRADIL			
TIPO	ALTURA (CM)	COMPRIMENTO (M)	ÁREA (M²)
GRADIL DE METALON COM TELA	105	0,6	0,63

QUANTITATIVO VIDRAÇAS				
TIPO	COMPRIMENTO (CM)	ALTURA (CM)	QUANTIDADE	ÁREA (M²)
VIDRAÇA FACHADA	725	200,0	1	14,49

QUADRO DE REVISÕES:

REVISÃO	REFERÊNCIA	DESCRIÇÃO	DATA	APROVAÇÃO

QUANTITATIVO:

TABELA - PORTAS						
NOME	QTDE	LARGURA (CM)	ALTURA (CM)	ÁREA TOTAL (M²)	TIPO	
PALCO						
P03	2	110	210	4,62	PORTA DE ABRIR 01 FOLHA LISA EM MADEIRA	
TÉRREO						
P02	2	90	210	3,78	PORTA DE ABRIR 01 FOLHA LISA EM MADEIRA COM BARRA E CHAPA METÁLICA	
P05	1	300	280	8,40	PORTA DE ABRIR 02 FOLHAS EM VIDRO TEMPERADO	
P07	1	183	210	3,84	PORTA DE ABRIR 02 FOLHAS EM MADEIRA COM VISOR	

TABELA - PORTAS						
NOME	QTDE	LARGURA (CM)	ALTURA (CM)	ÁREA TOTAL (M²)	TIPO	
PAV. SUPERIOR						
P01	2	80	210	3,36	PORTA DE ABRIR 01 FOLHA LISA EM MADEIRA	
P02	2	90	210	3,78	PORTA DE ABRIR 01 FOLHA LISA EM MADEIRA COM BARRA E CHAPA METÁLICA	
P04	2	99	210	4,16	PORTA DE CORRER EM MADEIRA - 01 FOLHA COM TRILHO DE AÇO INOXIDÁVEL	
P06	1	170	214	3,64	PORTA DE ABRIR 02 FOLHAS EM MADEIRA	
P08	1	80	210	1,68	PORTA DE CORRER EM MADEIRA - 01 FOLHA COM TRILHO DE AÇO INOXIDÁVEL	
P09	1	140	250	3,50	PORTA DE CORRER 02 FOLHAS EM VIDRO TEMPERADO	

TABELA - JANELAS							
NOME	QTDE	LARGURA (CM)	ALTURA (CM)	ÁREA TOTAL (M²)	PEITORIL(CM)	TIPO	
TÉRREO							
J01	1	150,0	150,0	2,25	100,0	JANELA DE CORRER 2 FOLHAS	
J03	2	70,0	60,0	0,84	180,0	JANELA MAXIM AR 1 FOLHA	
J04	2	120,0	90,0	2,16	95,0	JANELA MAXIM AR 2 FOLHAS COM BANDEIRA FIXA H = 40 CM	
J05	1	120,0	150,0	1,80	100,0	JANELA DE CORRER 2 FOLHAS	
PAV. SUPERIOR							
J02	1	120,0	100,0	1,20	140,0	JANELA DE CORRER 2 FOLHAS	

TABELA - JANELAS							
NOME	QTDE	LARGURA (CM)	ALTURA (CM)	ÁREA TOTAL (M²)	PEITORIL(CM)	TIPO	
J03	2	70,0	60,0	0,84	180,0	JANELA MAXIM AR 1 FOLHA	
J2'	2	70,0	60,0	0,84	150,0	JANELA MAXIM AR 1 FOLHA	
J06	4	160,0	100,0	6,40	100,0	JANELA DE CORRER 2 FOLHAS	
J07	2	95,0	210,0	3,99	60,0	JANELA MAXIM AR 2 FOLHAS COM BANDEIRA FIXA - 3 PAINÉIS	
J08	1	80,0	170,0	1,36	100,0	JANELA MAXIM AR 2 FOLHAS COM BANDEIRA FIXA - 3 PAINÉIS	
J09	1	80,0	50,0	0,40	220,0	JANELA MAXIM AR 1 FOLHA	

iCTHUS ENGENHARIA
CEL. +55 31 98766.8483
FONE +55 35 3025.6092
A.R.T. MG20243099423
AUTOR DO PROJETO: CARLOS H. A. ROSSI
CREA: 46.052/D
DESENHISTA: CARLOS HENRIQUE AMARAL RODRIGUES DE FIGUEIREDO
CREA: 51.236/MG
DESENHO: MVBC/NSPI

CLIENTE: SEDE AMESP
OBRA: ASSOC. MUN. MIC. MÉDIO SAPUCAÍ
PROJETO: PROJETO ARQUITETÔNICO
DETALHE ESQUADRIAS
PORTAS E JANELAS
FOLHA: 13/13
ESCALA: indicada
UNIDADE: centímetro
ARQUIVO DWG: emissão
DATA: Ago.24
REVISÃO: CRossi
ARQUIVO PDF: AME-Z/ARQ/00-13
FORMATO: A1.0

ESTE ESTUDO É DE PROPRIEDADE DE ICTHUS ENGENHARIA - PIRAJARA Nº 31.230/ CREA-MG 2.863.240-0 E DEVE SER UTILIZADO EXCLUSIVAMENTE PARA OS FINS A QUE FOI DESTINADO, SEM A PRÉVIA E EXPRESSA AUTORIZAÇÃO.