1 REDE COLETORA PRINCIPAL

PAV. TÉRREO
ESCALA: 1 : 50

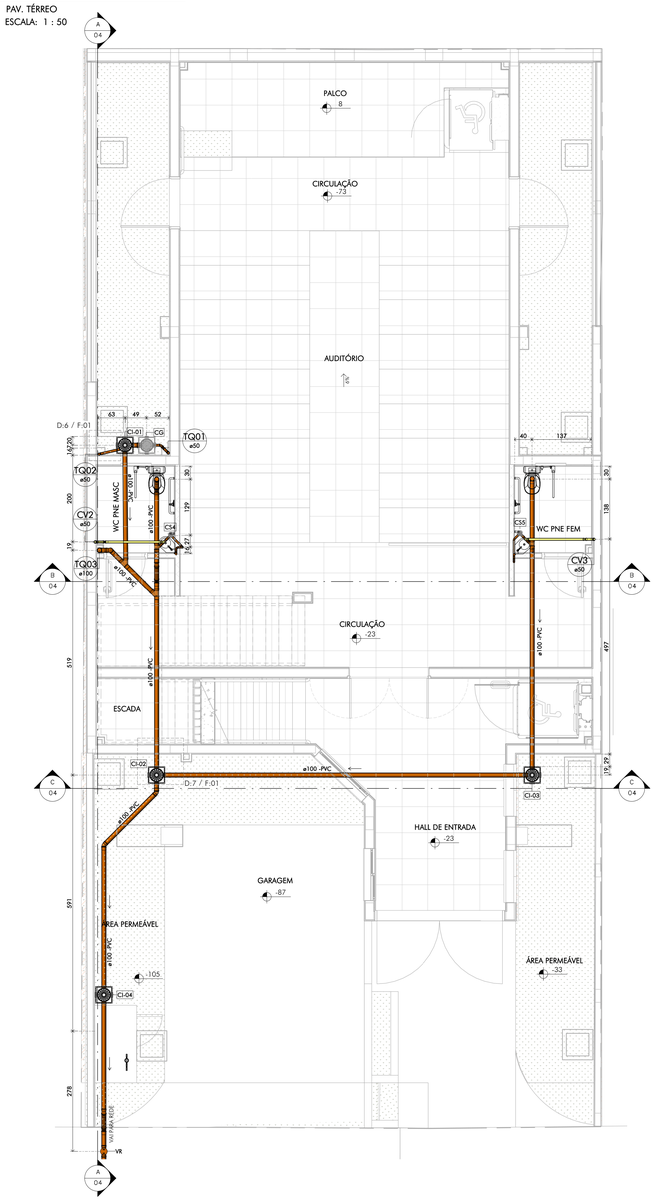

2 DETALHAMENTO DA INSTALAÇÃO - TÉRREO

WC PNE MASC.
ESCALA: 1 : 20

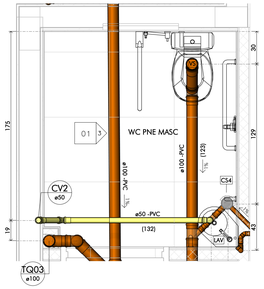

3 DETALHAMENTO DA INSTALAÇÃO - TÉRREO

WC PNE MASC.
ESCALA: 1 : 20

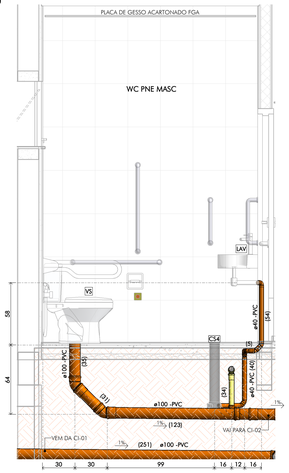

4 DETALHAMENTO DA INSTALAÇÃO - TÉRREO

WC PNE FEM.
ESCALA: 1 : 20

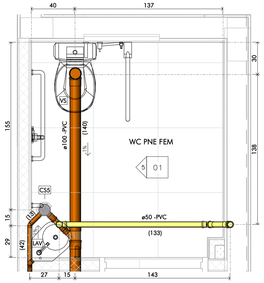

5 DETALHAMENTO DA INSTALAÇÃO - TÉRREO

WC PNE FEM.
ESCALA: 1 : 20

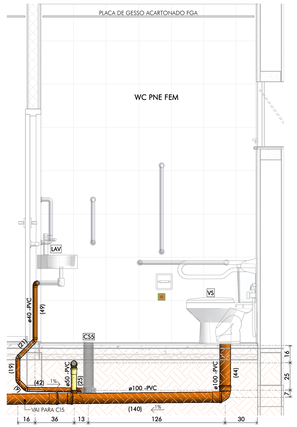

6 DET 1 - SOBREPOSIÇÃO DOS TUBOS

ESCALA: 1 : 10

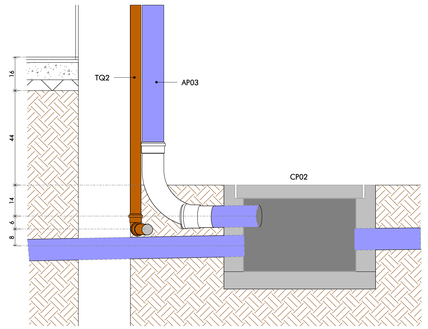

7 DET 2 - SOBREPOSIÇÃO DOS TUBOS

ESCALA: 1 : 10

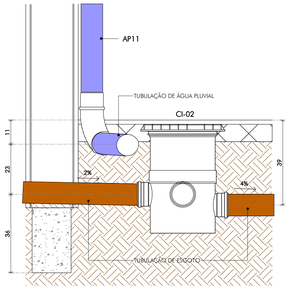

OBSERVAÇÕES:

- VIDE TABELA DE QUANTITATIVOS NA FOLHA 04/04.

LEGENDA:

- TUBULAÇÃO DE ESGOTO
- TUBULAÇÃO DE ÁGUAS PLUVIAIS
- TUBULAÇÃO DE VENTILAÇÃO
- DIÂMETRO (mm) — ø100 - PVC — MATERIAL
- INCLINAÇÃO — 1% (613) — COMPRIMENTO (cm)
- SENTIDO DO FLUXO
- CAIXA DE INSPEÇÃO - TIGRE (CI)
- CS — RALO SIFONADO (CS)
- RL — RALO LINEAR (RL)
- TQ — TUBO DE QUEDA ESGOTO SANITÁRIO (TQ)
- CV — COLUNA DE VENTILAÇÃO (CV)
- 000 — NÚMERO DO DETALHE
- 000 — NÚMERO DA PRANCHA
- LAV — LAVATÓRIO
- VS — VASO SANITÁRIO
- TQE — TANQUE
- VR — VÁLVULA DE RETENÇÃO

REGIÃO DE DETALHE

QUADRO DE REVISÕES:

REVISÃO	REFERÊNCIA	ORGANIZAÇÃO PRANCHAS/LEGENDAS	Ago.24	CRossi
		DESCRIÇÃO	DATA	APROVAÇÃO

NOTAS:

iCTHUS ENGENHARIA
CEL. +55 31 98766.8483
FONE +55 35 3025.6092
A.R.T. MG20243099423

OBRA: SEDE AMESP
ASSOC. MUN. MIC. MÉDIO SAPUCAÍ
ASSUNTO: INSTALAÇÕES HIDROSSANITÁRIAS
ESGOTO SANITÁRIO
REDE COLETORA PRINCIPAL - TÉRREO
DETALHAMENTO DAS INSTALAÇÕES

AUTOR DO PROJETO: CARLOS H. A. ROSSI
DESEN.: CARLOS HENRIQUE AMARAL MOURA E FIGUEIREDO
DESENHO: Arquivo Nacional Autocad 2018 - Windows (64 bit) Versão 24.0 (LMS Tech)
CREA: 46.052/D
ORÇ. Nº: 51.236/MG1
ARQUIVO: MVBC/NSP
VERIFICADO POR:

FOLHA: 01/04
ESCALA: indicado
UNIDADE: centímetros
ESTUDO Nº:
DATA: Ago.2024
REVISOR: CRossi
ARQUIVO: AME-Z/IHS/ESG/01-01

ESTE DESENHO É DE PROPRIEDADE DA "ICTHUS ENGENHARIA - VIÇOSA/MG" E SEU USO É RESTRITO AO OBJETO DESTE PROJETO. É PROIBIDA A REPRODUÇÃO TOTAL OU PARCIAL, POR QUALQUER MEIO OU PROCESSO, SEM A PRÉVIA E EXPRESSA AUTORIZAÇÃO.