



1 REDE COLETORA - PAV. SUPERIOR  
ESCALA: 1 : 50

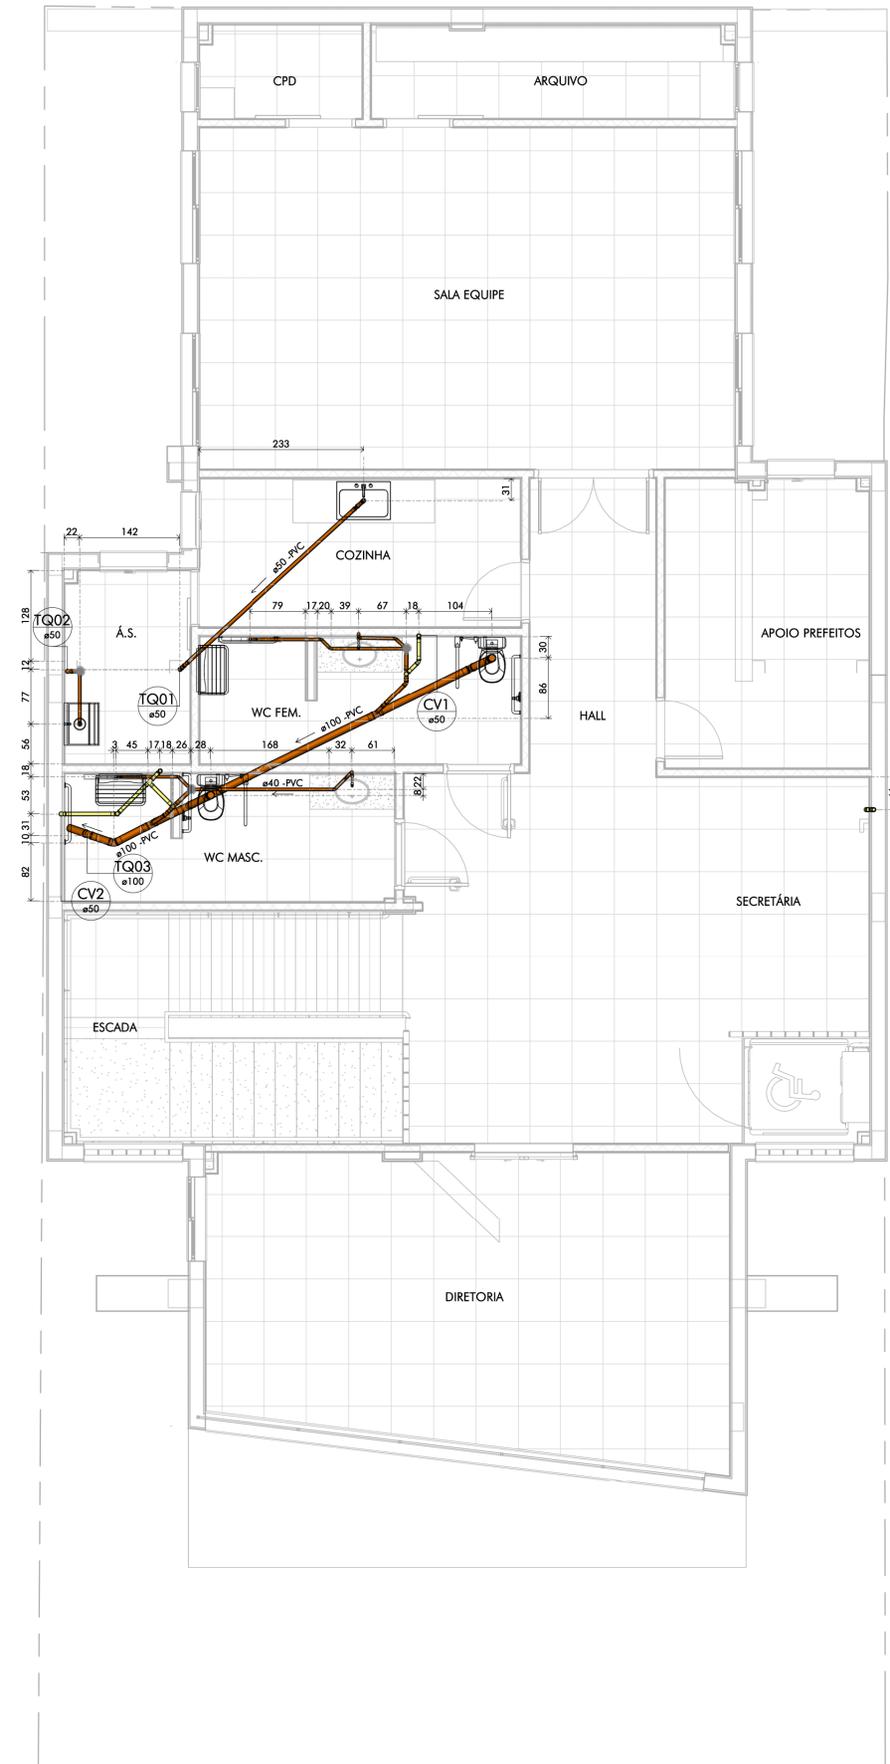

2 PLANTA GERAL COBERTURA - VENTILAÇÃO  
ESCALA: 1 : 50

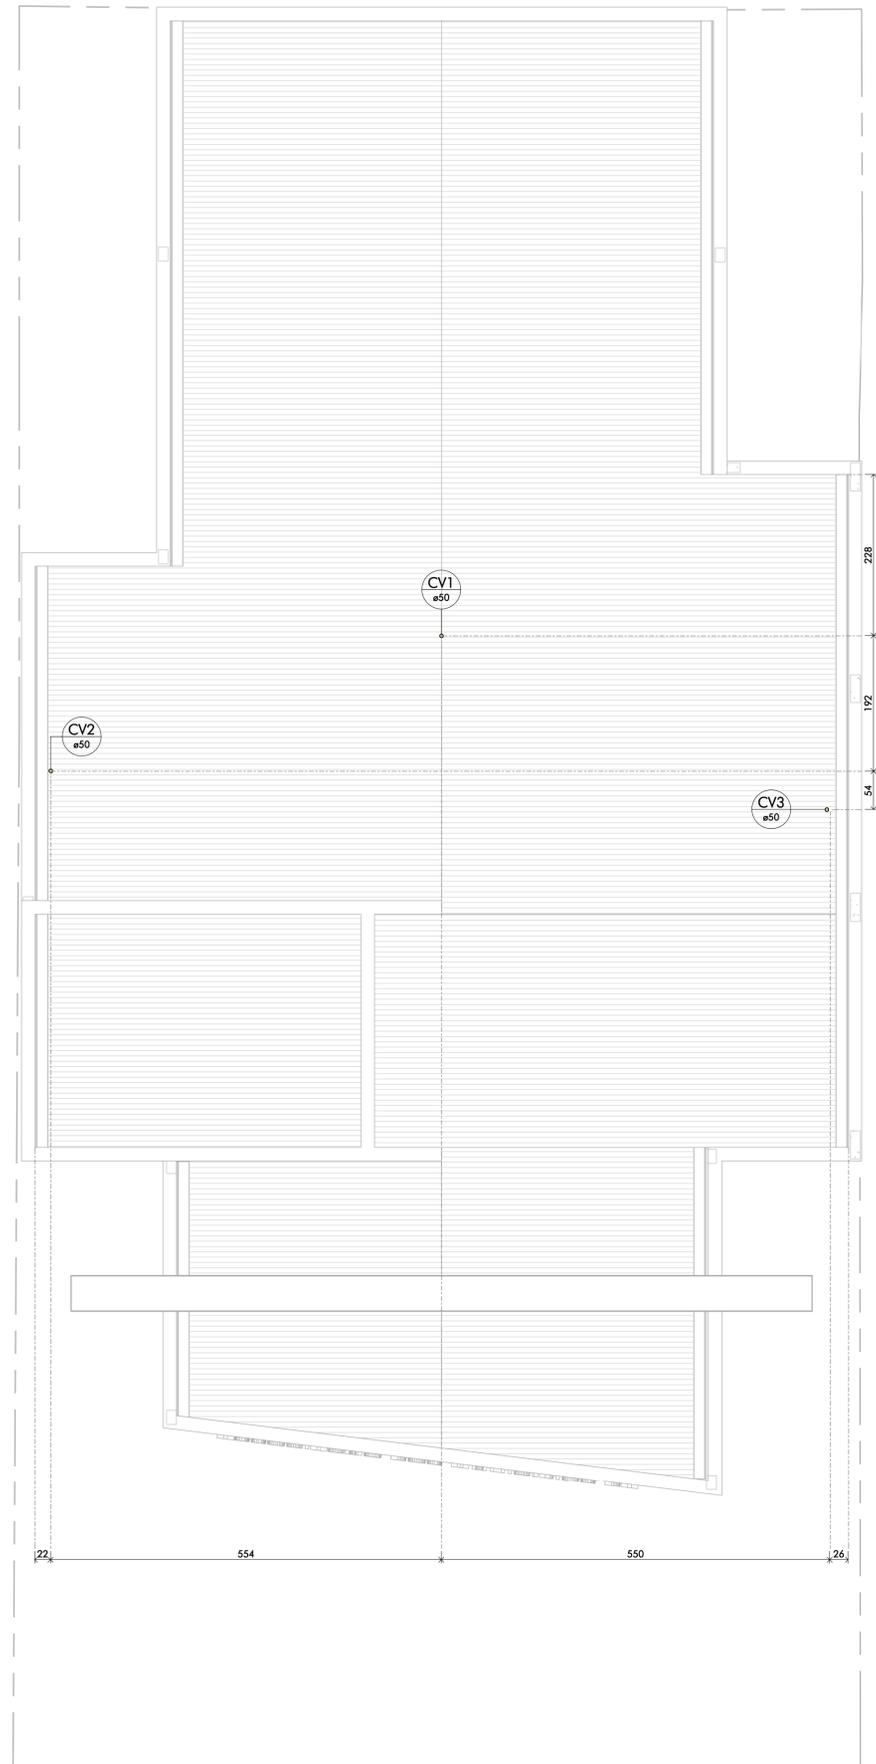

QUADRO DE REVISÕES:

REVISÃO	REFERÊNCIA	ORGANIZAÇÃO PRANCHAS/LEGENDAS	DATA	APROVAÇÃO
1	1	ORGANIZAÇÃO PRANCHAS/LEGENDAS	Ago.24	C.Rossi

OBSERVAÇÕES:

- VIDE TABELA DE QUANTITATIVOS NA FOLHA 04/04.

LEGENDA:

TUBULAÇÃO DE ESGOTO	TUBO DE QUEDA ESGOTO SANITÁRIO (TQ)	CAIXA DE INSPEÇÃO - TIGRE (CI)	LAV	LAVATÓRIO
TUBULAÇÃO DE ÁGUAS PLUVIAIS	COLUNA DE VENTILAÇÃO (CV)	RALO SIFONADO (CS)	VS	VASO SANITÁRIO
TUBULAÇÃO DE VENTILAÇÃO	NÚMERO DO DETALHE	RALO LINEAR (RL)	TQE	TANQUE
DIÂMETRO (mm)  ø100 - PVC  MATERIAL	NÚMERO DA PRANCHA		VR	VÁLVULA DE RETENÇÃO
INCLINAÇÃO  1% (613)  COMPRIMENTO (cm)				
SENTIDO DO FLUXO				

 CEL: +55 31 98766.8483 FONE: +55 35 3025.6092 E-MAIL: <a href="mailto:carlosrossi@icthus.com.br">carlosrossi@icthus.com.br</a> <a href="mailto:eng.carlosrossi@gmail.com">eng.carlosrossi@gmail.com</a>	OBRA: SEDE AMESP CLIENTE: ASSOC. MUN. MIC. MÉDIO SAPUCAÍ TÍTULO:	FOLHA: 02/04 ESCALA: indicado UNIDADE: centímetros REVISÃO Nº: 1 DATA: Ago.2024 REVISOR: C.Rossi
	AUTOR DO PROJETO: CARLOS H. A. ROSSI HISTÓRICO:	PROJETO Nº:
	REGISTRO Nº:	REGISTRO Nº:
	REGISTRO Nº:	REGISTRO Nº:

MG20243099423 46.052/D 51.236/MG MVBC/NSP/AME-Z/IHS/ESG/01-02