



1 DETALHAMENTO DA INSTALAÇÃO - PAV. SUPERIOR

ÁREA DE SERVIÇO E COZINHA
ESCALA: 1 : 20

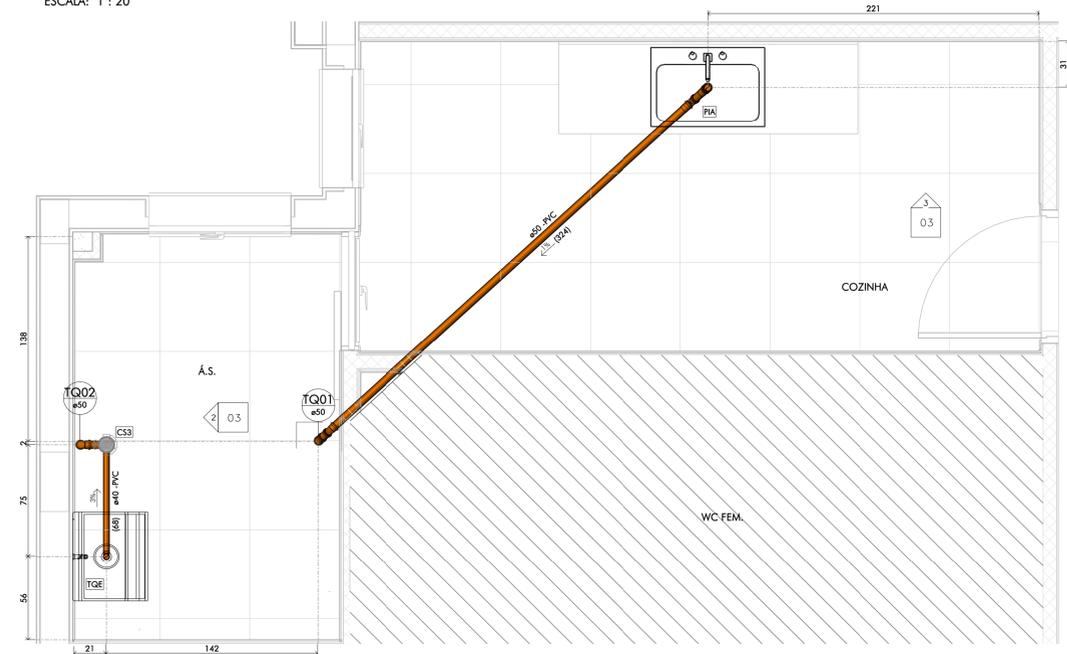


2 DETALHAMENTO DA INSTALAÇÃO - PAV. SUPERIOR

ÁREA DE SERVIÇO
ESCALA: 1 : 20

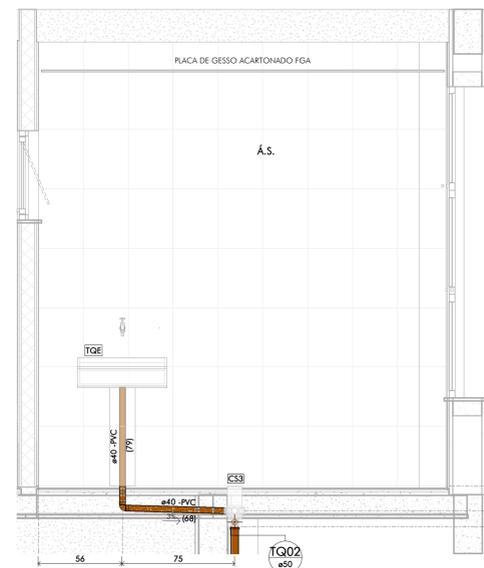


3 DETALHAMENTO DA INSTALAÇÃO - PAV. SUPERIOR

COZINHA
ESCALA: 1 : 20

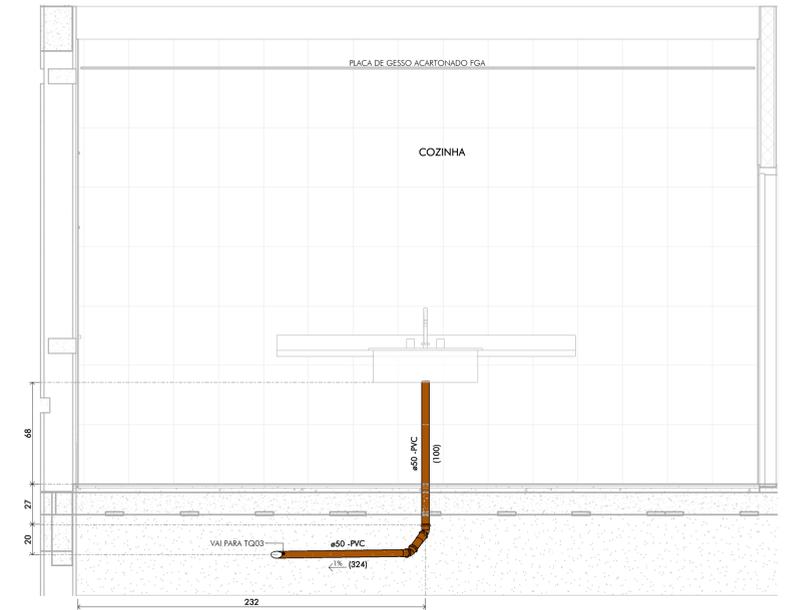


4 DETALHAMENTO DA INSTALAÇÃO - PAV. SUPERIOR

WCs FEMININO E MASCULINO
ESCALA: 1 : 20

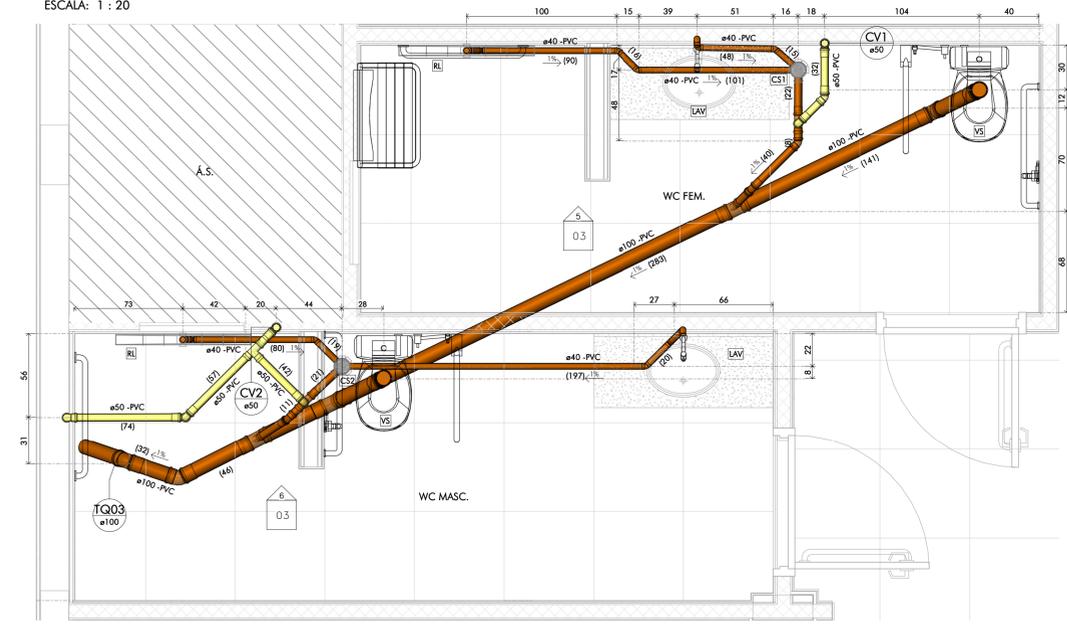


5 DETALHAMENTO DA INSTALAÇÃO - PAV. SUPERIOR

WC FEM.
ESCALA: 1 : 20

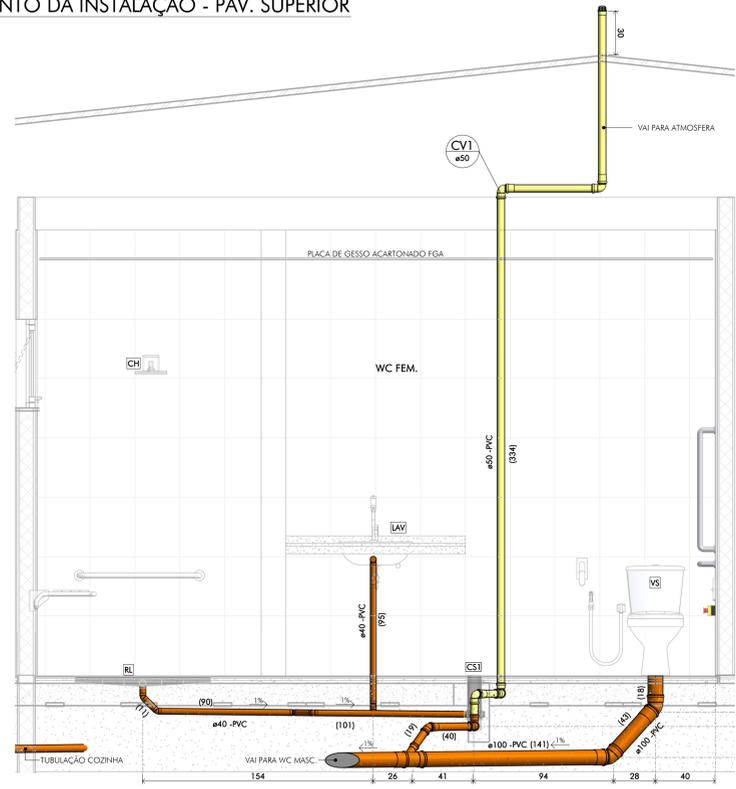

6 DETALHAMENTO DA INSTALAÇÃO - PAV. SUPERIOR

WC MASC.
ESCALA: 1 : 20

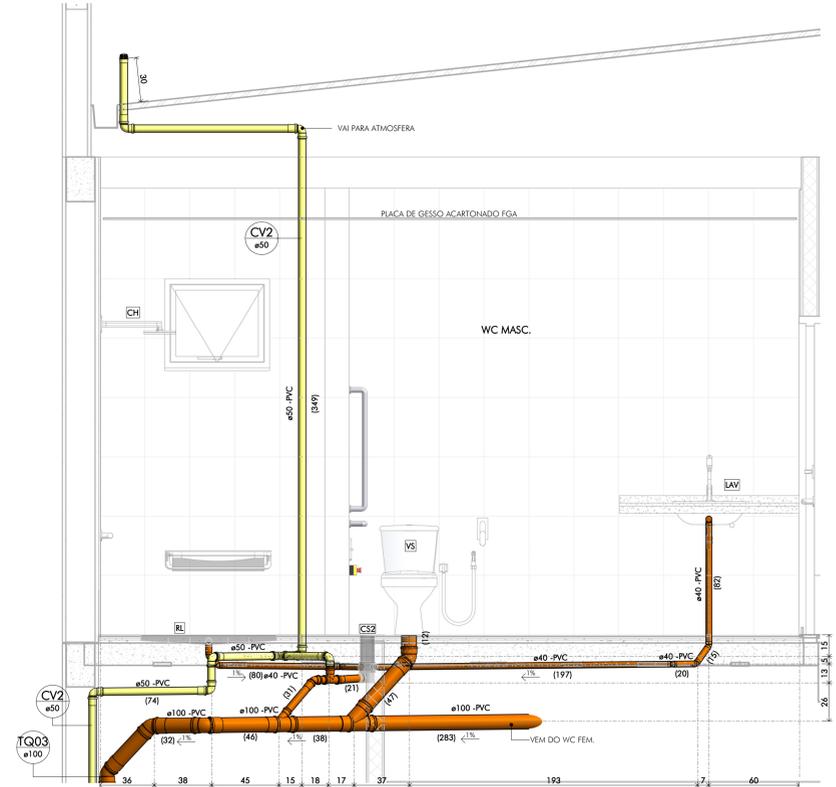


QUADRO DE REVISÕES:

REVISÃO	REFERÊNCIA	ORGANIZAÇÃO	FRANCHA	ALTERAÇÕES	DATA	APROVAÇÃO
1						
2						
OBSERVAÇÕES:

- VIDE TABELA DE QUANTITATIVOS NA FOLHA 04/04

LEGENDA:

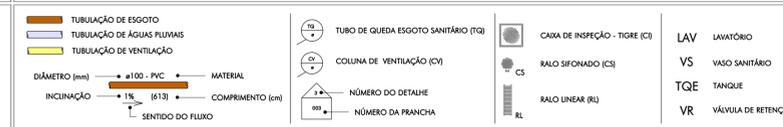

SEDE AMESP
ASSOC. MUN. MIC. MÉDIO SAPUCAÍ
INSTALAÇÕES HIDROSSANITÁRIAS
ESGOTO SANITÁRIO
DETALHAMENTO DAS INSTALAÇÕES - PAVIMENTO SUPERIOR

ICTHUS ENGENHARIA
CARLOS H. A. ROSSI
46.052/D 51.236/MG

ESCALA: 03/04
indicado
centímetros
1
Ago 2024
C.Rossi

MG20243099423