




1 CORTE AA
ESCALA: 1 : 50

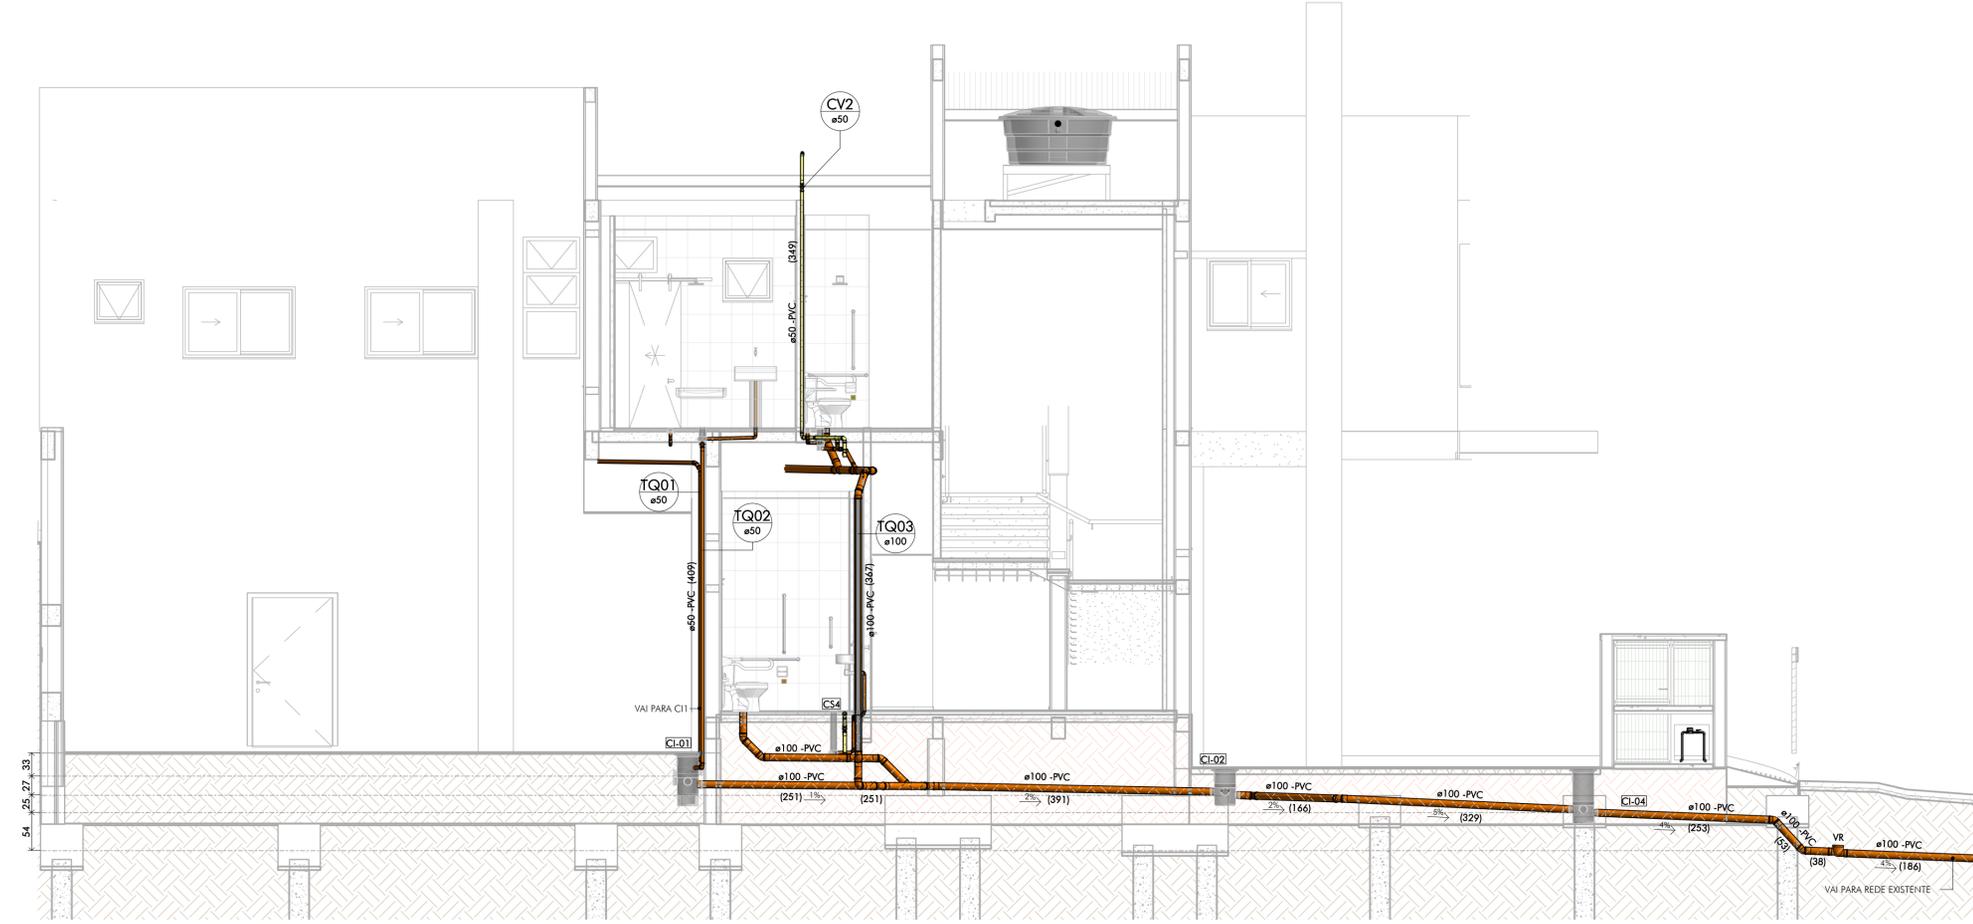

2 CORTE BB
ESCALA: 1 : 50

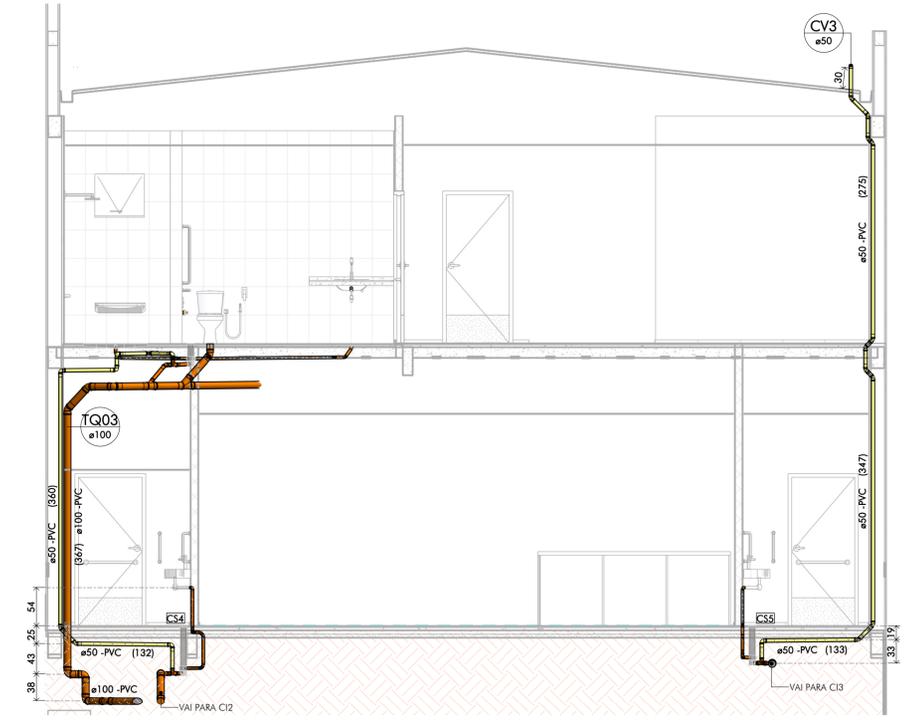

3 CORTE CC
ESCALA: 1 : 50

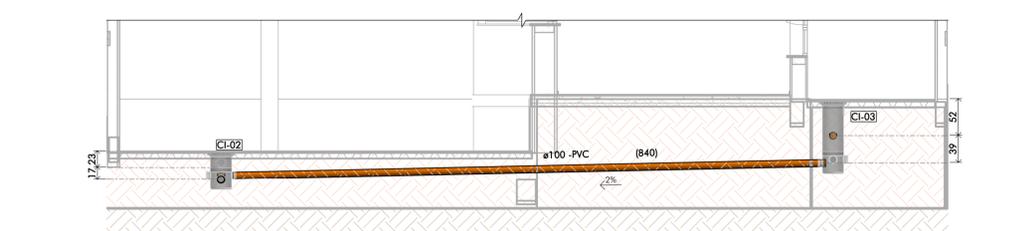



TUBULAÇÃO ESGOTO		
DESCRIÇÃO	DN	COMPRIMENTO (m)
SANITÁRIO	40	12.6
SANITÁRIO	50	16.1
VENTILAÇÃO	50	28.1
SANITÁRIO	100	47.4

TABELA DE ACESSÓRIO DE TUBO	
DESCRIÇÃO	QTDE
VALVULA DE RETENÇÃO - 100mm, ESGOTO SÉRIE NORMAL	1



QUANTIFICAÇÃO PEÇAS HIDROSSANITÁRIAS	
DESCRIÇÃO	QTDE
CAIXA DE AREIA COM PROLONGADOR COM ENTRADA E GRELHA DE PISO - CORPO	4
3000 TUBO 100mm	1
CAIXA DE GORDURA 100X75X50mm - ESGOTO	1
CAIXA SIFONADA GIRAFÁCIL MONTADA COM PORTA GRELHA PRATA E GRELHA	5
ALUMÍNIO - 100X140X50mm	1
PROLONGADOR DN 300 - ESGOTO	1
PROLONGAMENTO PARA CAIXA SIFONADA 100X100mm - ESGOTO	5
RALO LINEAR 90cm COM GRELHA CROMADA	2

TABELA DE CONEXÕES	
DESCRIÇÃO	QUANT.
JOELHO 45° 40mm, ESGOTO SÉRIE NORMAL	25
JOELHO 45° 50mm, ESGOTO SÉRIE NORMAL	10
JOELHO 45° 50mm, ESGOTO SÉRIE NORMAL	13
JOELHO 45° 100mm, ESGOTO SÉRIE NORMAL	14
JOELHO 90° 40mm, ESGOTO SÉRIE NORMAL	6
JOELHO 90° 50mm, ESGOTO SÉRIE NORMAL	2
JOELHO 90° 50mm, ESGOTO SÉRIE NORMAL - VENTILAÇÃO	13
JOELHO 90° 100mm, ESGOTO SÉRIE NORMAL	4
JUNÇÃO SIMPLES 100X50mm, ESGOTO SÉRIE NORMAL	4
JUNÇÃO SIMPLES 100X100mm, ESGOTO SÉRIE NORMAL	3
LULA SIMPLES 50mm, ESGOTO SÉRIE NORMAL	43
LULA SIMPLES 100mm, ESGOTO SÉRIE NORMAL	25
TERMINAL DE VENTILAÇÃO 50mm, ESGOTO SÉRIE NORMAL	3
TÊ 50X50mm, ESGOTO SÉRIE NORMAL	4
TÊ 50X50mm, ESGOTO SÉRIE NORMAL	1



4 ES-CI-01
CAIXA DE INSPEÇÃO
ESCALA: 1 : 10

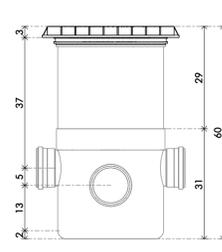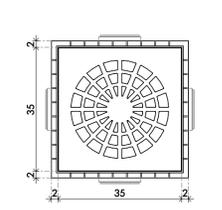



5 ES-CI-02
CAIXA DE INSPEÇÃO
ESCALA: 1 : 10

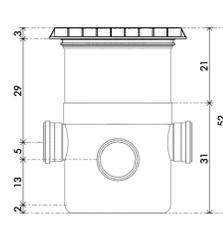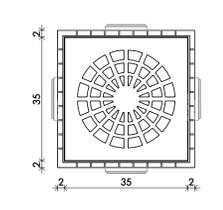



6 ES-CI-03
CAIXA DE INSPEÇÃO
ESCALA: 1 : 10

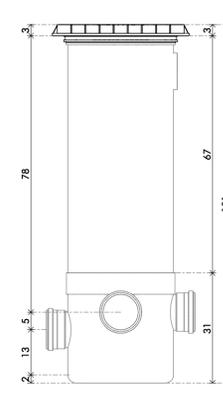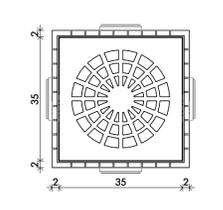


7 CI4
CAIXA DE INSPEÇÃO
ESCALA: 1 : 10

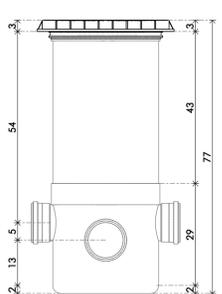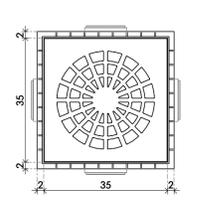


8 CS1
ESCALA: 1 : 10

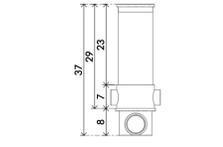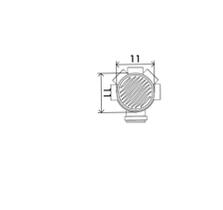



9 CS2
ESCALA: 1 : 10

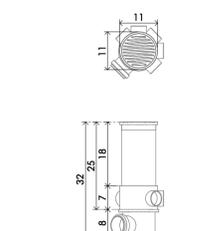



10 CS3
ESCALA: 1 : 10

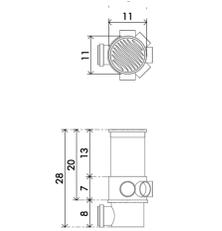

11 CS4
ESCALA: 1 : 10

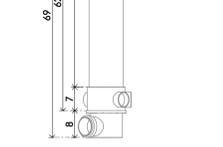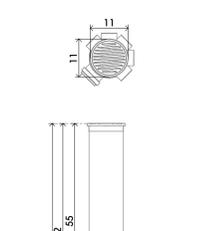

12 CS5
ESCALA: 1 : 10

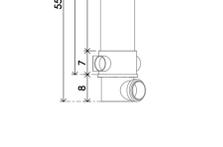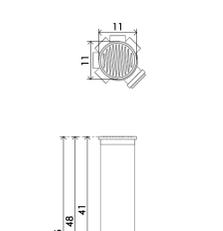


QUADRO DE REVISÕES:

REVISÃO	REFERÊNCIA	ORGANIZAÇÃO PRANCHAS/LEGENDAS	DATA	APPROVAÇÃO
1	1	ORGANIZAÇÃO PRANCHAS/LEGENDAS	Ago.24	C.Rossi

OBSERVAÇÕES:

- VIDE TABELA DE QUANTITATIVOS NA FOLHA 04/04.

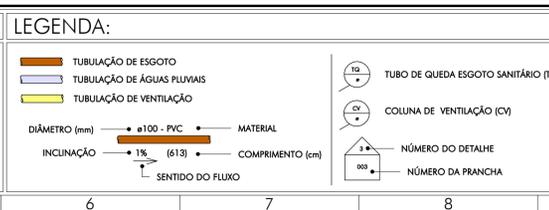

ICTHUS ENGENHARIA

SEDE AMESP
ASSOC. MUN. MIC. MÉDIO SAPUCAÍ

INSTALAÇÕES HIDROSSANITÁRIAS
ESGOTO SANITÁRIO
CORTES AA, BB E CC E DETALHES EXECUTIVOS
DAS CAIXAS DE INSPEÇÃO E RALOS

AUTOR DO PROJETO: CARLOS H. A. ROSSI
DESENHO: MVBC/NSP
AME-Z/IHS/ESG/01-04

DATA: Ago.2024
REVISOR: C.Rossi

FOLHA: 04/04
ESCALA: indicado
UNIDADE: centímetros

MG20243099423 46.052/D 51.236/MG