1 CORTE AA
ESCALA: 1 : 50

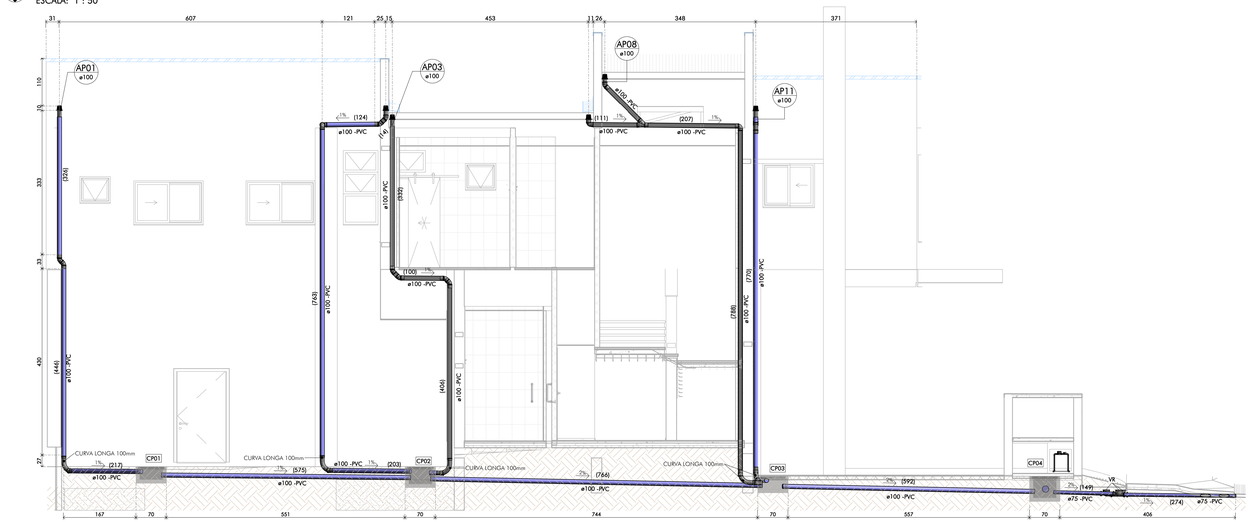

2 CORTE BB
ESCALA: 1 : 50

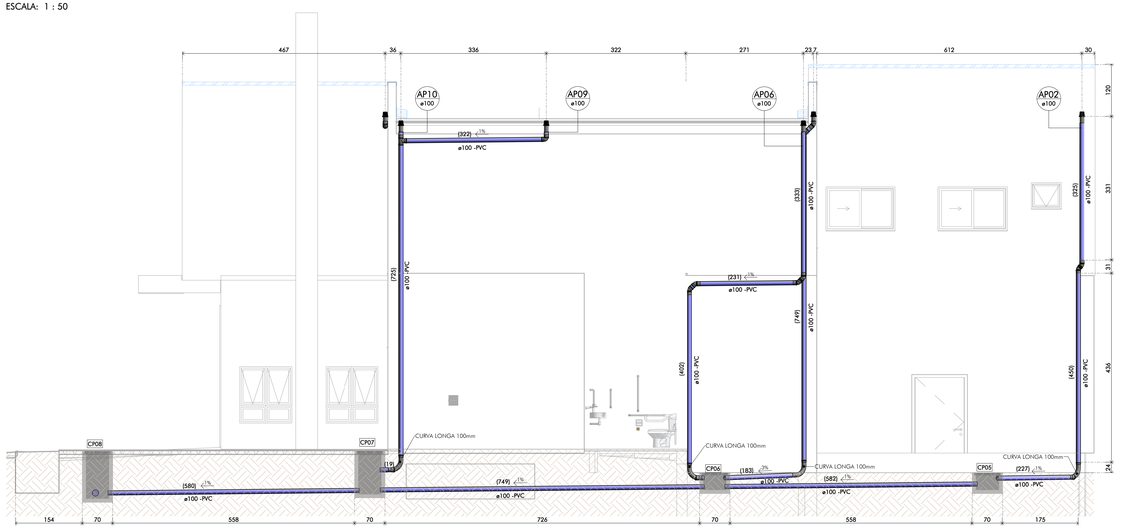

3 CORTE CC
ESCALA: 1 : 50

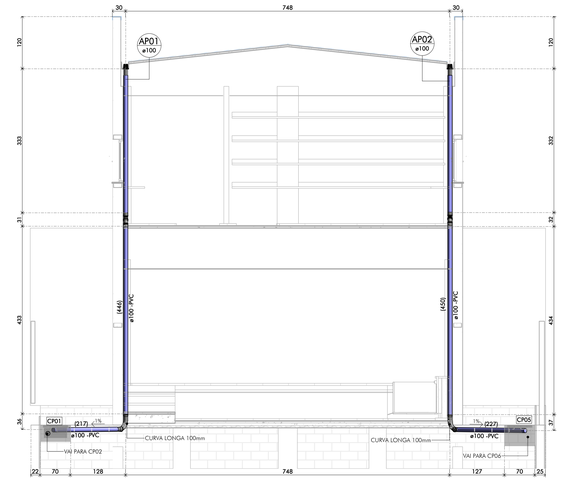

4 CORTE DD
ESCALA: 1 : 50

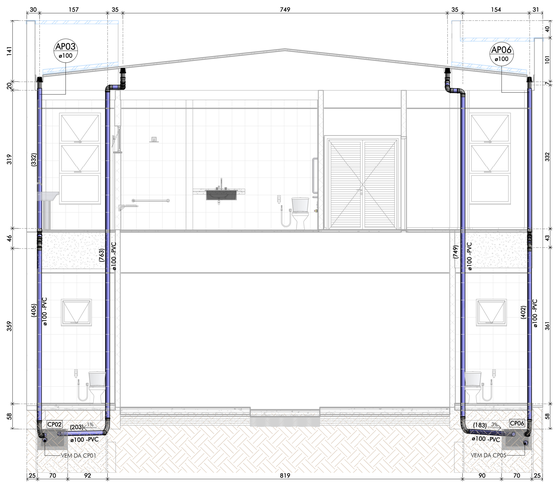

5 CORTE EE
ESCALA: 1 : 50

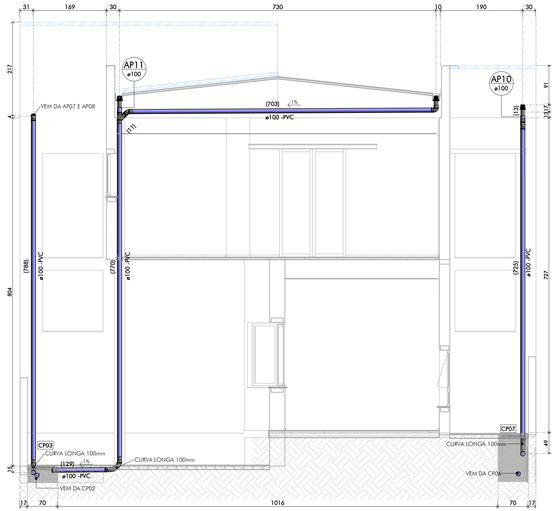

6 CORTE FF
ESCALA: 1 : 50

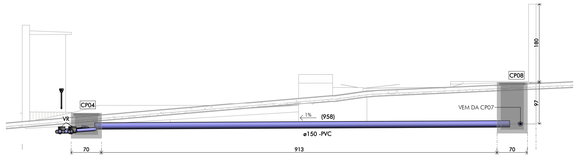

QUANTITATIVO DE CALHA

DESCRIÇÃO	COMPRIMENTO (m)
CALHA EM CHAPA GALVANIZADA	40,00

QUANTITATIVO BOCAL DE CALHA

DESCRIÇÃO	QTDE
BOCAL DE CALHA REDONDO 100MM	11

QUANTITATIVO DE CAIXAS DE PASSAGEM

DESCRIÇÃO	QTDE
CAIXA DE ALVENARIA 0,5x0,5x0,3	2
CAIXA DE ALVENARIA 0,5x0,5x0,4	3
CAIXA DE ALVENARIA 0,5x0,5x0,5	1
CAIXA DE ALVENARIA 0,5x0,5x1,0	1
CAIXA DE ALVENARIA 0,5x0,5x1,1	1

QUANTITATIVO DE GRELHA FLEXÍVEL CALHA

DESCRIÇÃO	QTDE
GRELHA HEMISFÉRICA FLEXÍVEL ANTI FOLHA P/ CALHAS	12

TUBULAÇÃO PLUVIAL

DESCRIÇÃO	DIÂMETRO	COMPRIMENTO (m)
TUBO PVC SÉRIE NORMAL	75	12,68
TUBO PVC SÉRIE NORMAL	100	138,06
TUBO PVC SÉRIE NORMAL	150	9,58

QUANTITATIVO DE CONEXÕES

DESCRIÇÃO	QTDE
CURVA 90° CURTA 100mm	2
CURVA 90° LONGA 100mm	9
JOELHO 45° 100mm	17
JOELHO 90° 100mm	6
JUNÇÃO SIMPLES 100x100mm	2
LUVA SIMPLES 100mm	36
TÊ 100 X 100mm	1

QUANTITATIVO DE RUFO E CONTRA RUFFO

TIPO	COMPRIMENTO (M)
CONTRA RUFO	34,35
RUFO	78,40

QUADRO DE REVISÕES:

REVISÃO	REFERÊNCIA	DESCRIÇÃO	DATA	APROVAÇÃO
1		ORGANIZAÇÃO PRANCHAS/LEGENDAS/DETALHES	Ago.24	CRossi

OBSERVAÇÕES:

LEGENDA:

- TUBULAÇÃO DE ÁGUAS PLUVIAIS
- DIÂMETRO (mm) — ø100 - PVC — MATERIAL
- INCLINAÇÃO — 1% — (613) — COMPRIMENTO (cm)
- SENTIDO DO FLUXO DA ÁGUA
- TUBO DE QUEDA DE ÁGUAS PLUVIAIS (AP)
- IDENTIFICADOR DE CORTE/DETALHE
- 000 — NÚMERO DA PRANCHA
- VR — VÁLVULA DE RETENÇÃO (VR)
- SENTIDO DA INCLINAÇÃO DA CALHA
- RUFO/CONTRA RUFO

iCTHUS ENGENHARIA
CEL: +55 31 98766.8483
FONE: +55 35 3025.6092
e-mail: contato@icthusengenharia.com
www.icthusengenharia.com

OBRA: SEDE AMESP
ASSOC. MUN. MIC. MÉDIO SAPUCAÍ
ASSUNTO: INSTALAÇÕES HIDROSSANITÁRIAS
REDE COLETORA DE ÁGUAS PLUVIAIS
TUBULAÇÃO DE COLETA E TUBOS DE QUEDA
CORTES AA, BB, CC, DD, EE E FF

AUTOR DO PROJETO: CARLOS H. A. ROSSI
CARLOS HENRIQUE AMARAL ROSSI
Engenheiro Ambiental e Sanitarista
Mestrando em Engenharia Ambiental
Pós-Graduando em Gestão de Obras
Graduado em Gestão Ambiental
RESPONSÁVEL TÉCNICO: CARLOS HENRIQUE AMARAL ROSSI
CREA: 46.052/D
CAU A/T: MG20243099423
CREA: 51.236/MG
DESENHO: NSP
CONFERIDO POR: CRossi

FOLHA: 02/02
ESCALA: indicada
UNIDADE: centímetro
DATA: Ago.2024
REVISÃO: 1
ARQUIVO: AME-Z/IHS/PLU/01-02