




**1 PLANTA GERAL - PAVIMENTO SUPERIOR**  
ESCALA: 1 : 50

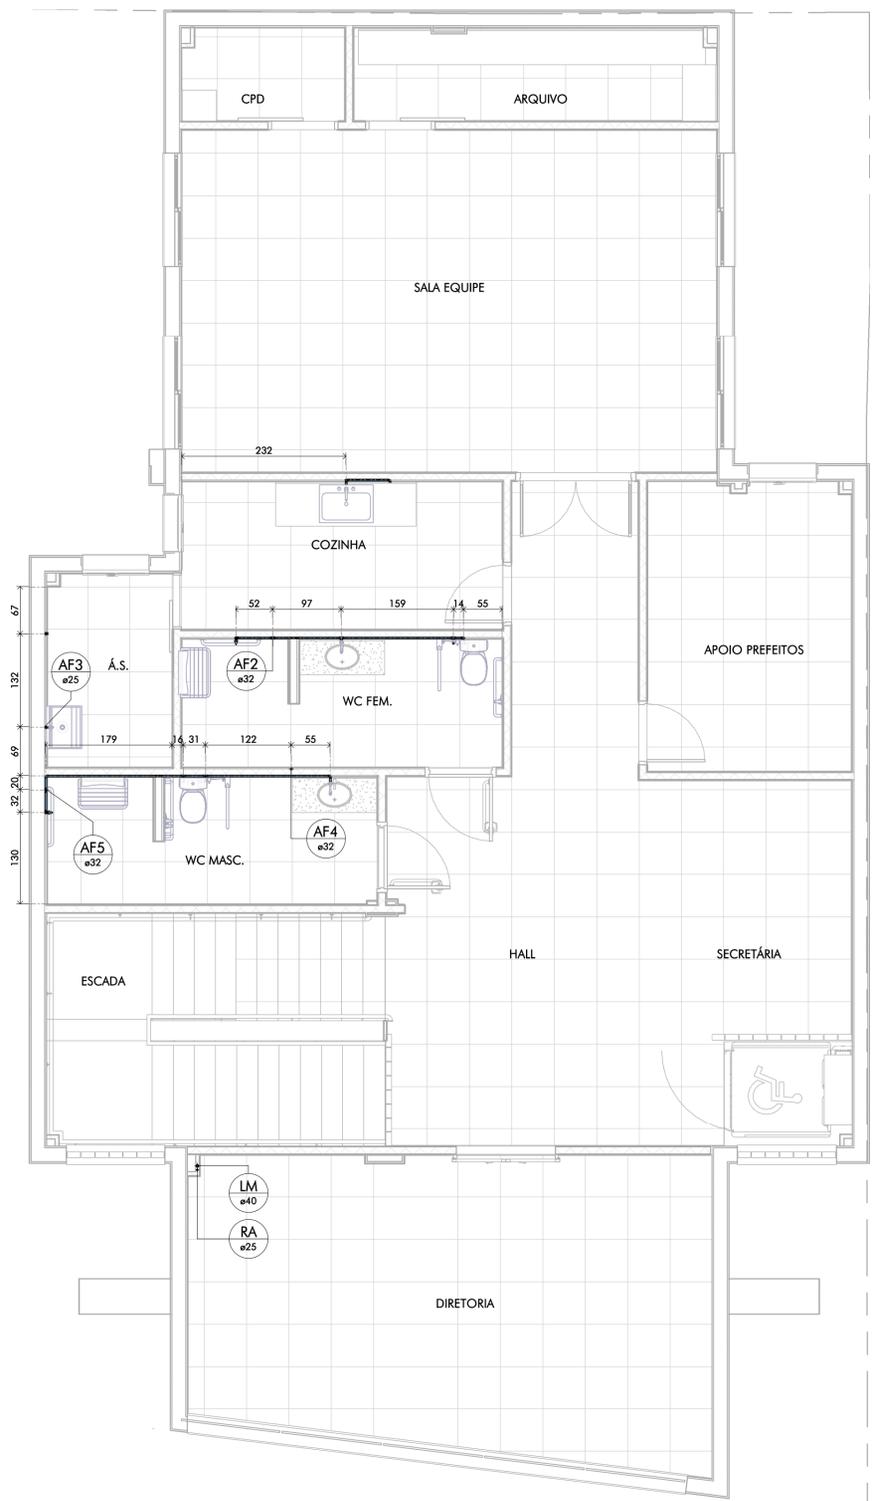


**2 DETALHAMENTO DA INSTALAÇÃO - PAV. SUPERIOR**  
ÁREA DE SERVIÇO  
ESCALA: 1 : 25

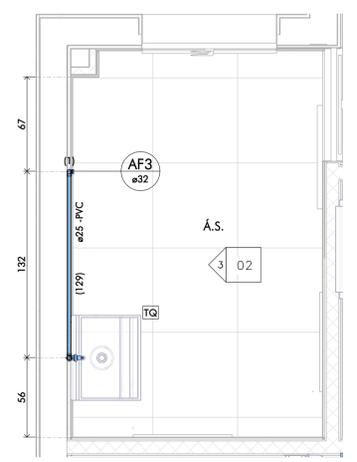


**3 DETALHAMENTO DA INSTALAÇÃO - PAV. SUPERIOR**  
ÁREA DE SERVIÇO  
ESCALA: 1 : 25

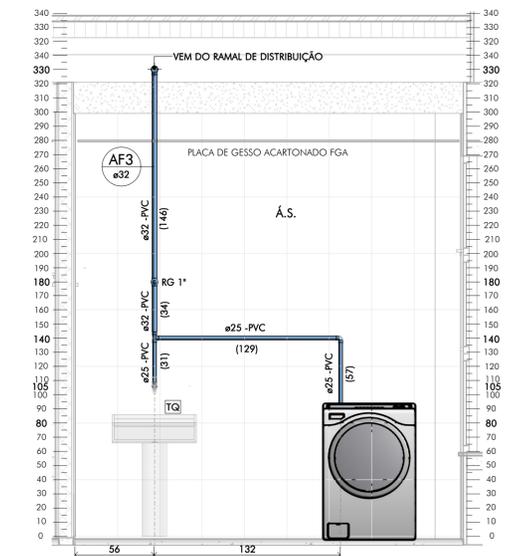

**4 DETALHAMENTO DA INSTALAÇÃO - PAV. SUPERIOR**  
COZINHA  
ESCALA: 1 : 25

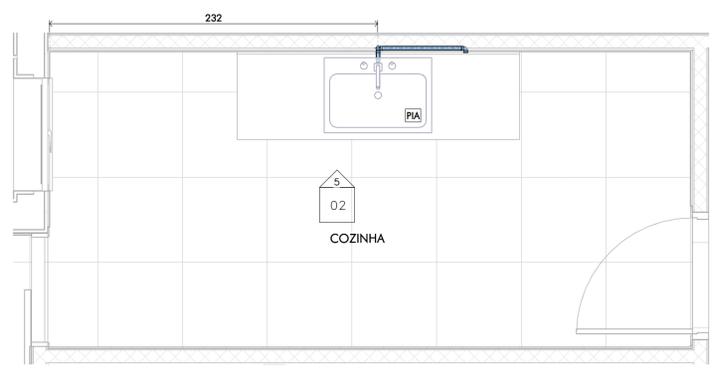

**5 DETALHAMENTO DA INSTALAÇÃO - PAV. SUPERIOR**  
COZINHA  
ESCALA: 1 : 25

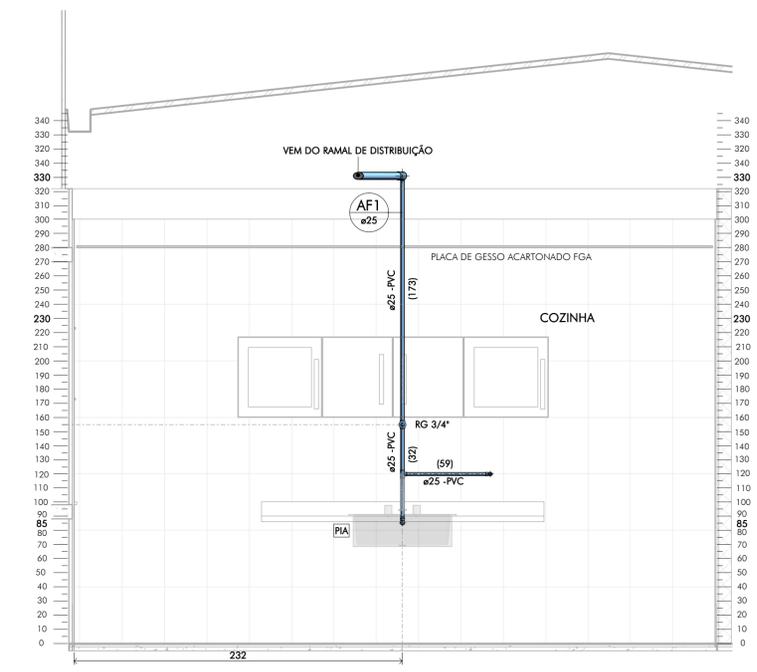


**QUADRO DE REVISÕES:**

REVISÃO	REFERÊNCIA	DESCRIÇÃO	DATA	APROVAÇÃO
1	1	ORGANIZAÇÃO PRANCHAS/LEGENDAS	Ago.24	C.Rossi

**OBSERVAÇÕES:**

- OS QUANTITATIVOS REFERENTES AS CONEXÕES E ACESSÓRIOS SE ENCONTRAM NA FOLHA 04/04;
- OS QUANTITATIVOS DE TUBULAÇÃO E PEÇAS HIDROSSANITÁRIAS SE ENCONTRAM NA FOLHA 03/04;
- O QUANTITATIVO REFERENTE AO MADEIRAMENTO BASE DA CAIXA D'ÁGUA SE ENCONTRA NA FOLHA 04/04.

**LEGENDA:**

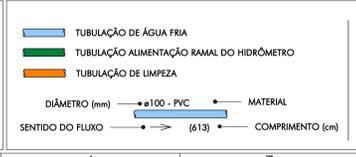

**NOTAS:**

**ICTHUS ENGENHARIA**  
 CEL: +55 31 98766.8483  
 FONE: +55 35 3025.6092  
 E-MAIL: eng@icthusengharia.com.br  
 eng.carlosrossi@gmail.com

SEDE AMESP  
 CLIENTE: ASSOC. MUN. MIC. MÉDIO SAPUCAÍ  
 TÍTULO: INSTALAÇÕES HIDROSSANITÁRIAS  
 ÁGUA FRIA - DISTRIBUIÇÃO  
 PLANTA GERAL E DETALHAMENTO DAS  
 INSTALAÇÕES DO PAVIMENTO SUPERIOR

AUTOR DO PROJETO: CARLOS H. A. ROSSI  
 PROJETO Nº: 46.052/D  
 CREA Nº: 51.236/MG  
 DESENHO Nº: MVBC/NSP  
 DESENHO Nº: AME-Z/IHS/RAF/00-02

FOLHA: 02/04  
 ESCALA: indicado  
 UNIDADE: centímetro  
 DATA: Ago.2024  
 REVISOR: C.Rossi

ESTE PROJETO É DE PROPRIEDADE DA ICTHUS ENGENHARIA - CREA/MG Nº 51.236/04. NÃO PERMITIR SEU CÓPIADO PARCIAL OU TOTALMENTE, SEM CÉDULO A TERCEROS. SEM A PERMISSÃO DA ORGANIZAÇÃO.