



1 DETALHAMENTO DA INSTALAÇÃO - PAV. SUPERIOR

WC FEM.
ESCALA: 1 : 25

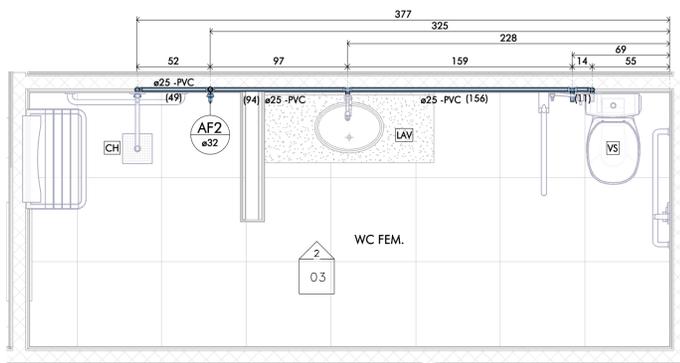

2 DETALHAMENTO DA INSTALAÇÃO - PAV. SUPERIOR

WC FEM.
ESCALA: 1 : 25

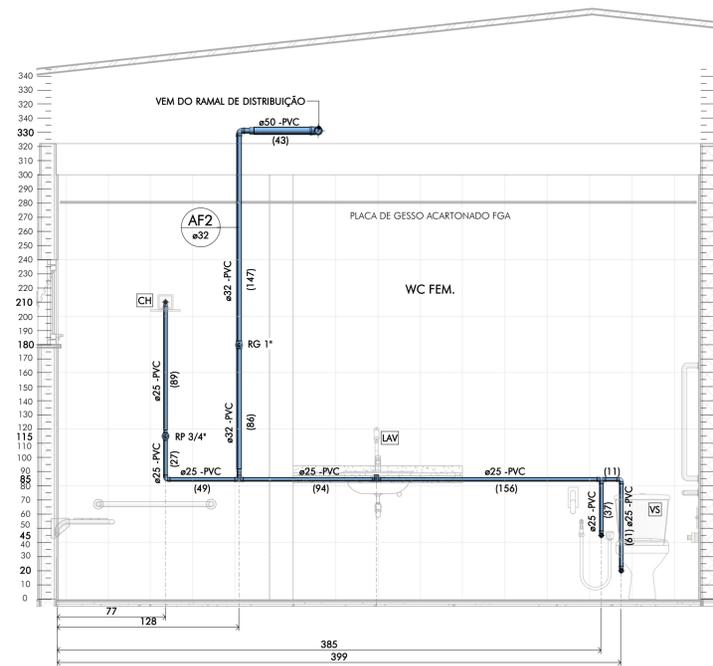


PEÇAS HIDROSSANITÁRIAS		
DESCRIÇÃO	CONTAGEM	
ASSENTO PLÁSTICO PARA BACIA ASPEN COM MICROBAN	4	
BACIA SANITÁRIA COR. BRANCA	4	
CAIXA ACOPLADA PARA BACIA SANITÁRIA COM DUPLO ACIONAMENTO	2	
CHUVEIRO DE PAREDE 1/2"	2	
CORPO CAIXA D'ÁGUA 1000 LITROS RT, ÁGUA FRIA	2	
LAVATÓRIO DE LOUÇA DE CANTO COR. BRANCA	2	
PIA DE COZINHA COM TORNEIRA METÁLICA	1	
TAMPA PARA CAIXA D'ÁGUA 1000 LITROS RT, ÁGUA FRIA	2	
TANQUE DE LOUÇA BRANCA, GRANDE COM COLUNA	1	
TORNEIRA METÁLICA DE MESA PARA LAVATÓRIO, ABERTURA 1/4 DE VOLTA	2	
TORNEIRA BOIA PARA CAIXA D'ÁGUA 1/2", ÁGUA FRIA	2	
TORNEIRA METÁLICA DE MESA PARA LAVATÓRIO, ABERTURA 1/4 DE VOLTA	2	

COMPRIMENTO TUBULAÇÃO		
DESCRIÇÃO	DIÂMETRO (mm)	COMPRIMENTO (m)
ALIMENTAÇÃO	25	20,33
LIMPEZA	32	0,45
LIMPEZA	40	11,34
ÁGUA FRIA	25	36,63
ÁGUA FRIA	32	12,23
ÁGUA FRIA	50	17,81


3 DETALHAMENTO DA INSTALAÇÃO - PAV. SUPERIOR

WC MASC.
ESCALA: 1 : 25

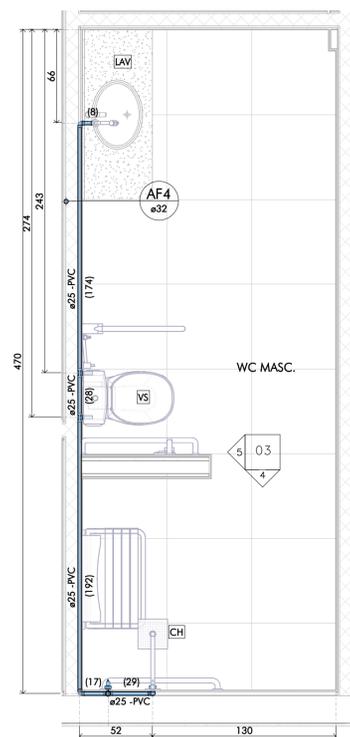


4 DETALHAMENTO DA INSTALAÇÃO - PAV. SUPERIOR

WC MASC.
ESCALA: 1 : 25

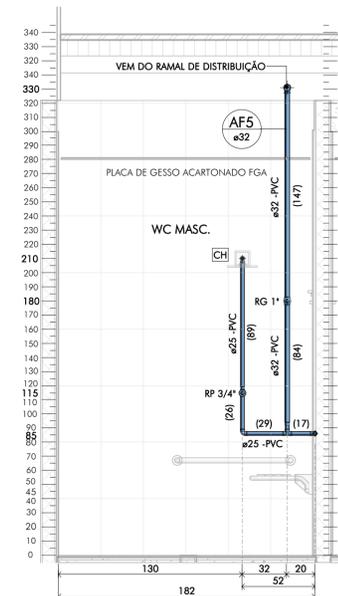

5 DETALHAMENTO DA INSTALAÇÃO - PAV. SUPERIOR

WC MASC.
ESCALA: 1 : 25

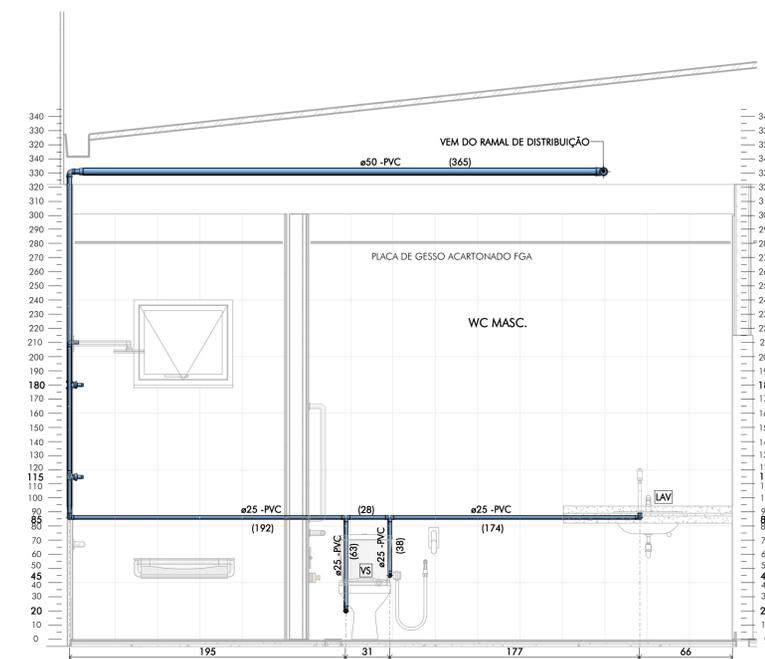


QUADRO DE REVISÕES:

REVISÃO	REFERÊNCIA	ORGANIZAÇÃO PRANCHAS/LEGENDAS	DATA	APROVAÇÃO
1	1	ORGANIZAÇÃO PRANCHAS/LEGENDAS	Ago.24	C.Rossi

OBSERVAÇÕES:

- OS QUANTITATIVOS REFERENTES AS CONEXÕES E ACESSÓRIOS SE ENCONTRAM NA FOLHA 04/04;
- OS QUANTITATIVOS DE TUBULAÇÃO E PEÇAS HIDROSSANITÁRIAS SE ENCONTRAM NA FOLHA 03/04;
- O QUANTITATIVO REFERENTE AO MADEIRAMENTO BASE DA CAIXA D'ÁGUA SE ENCONTRA NA FOLHA 04/04.

LEGENDA:

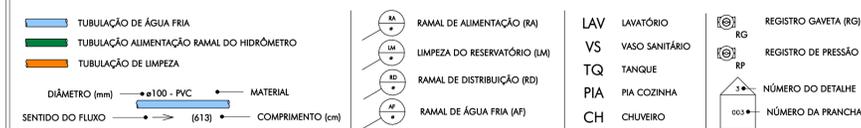

NOTAS:

OS QUANTITATIVOS DE TUBULAÇÃO E PEÇAS HIDROSSANITÁRIAS SE ENCONTRAM NA FOLHA 03/04.

SEDE AMESP
ASSOC. MUN. MIC. MÉDIO SAPUCAÍ
TÍTULO: INSTALAÇÕES HIDROSSANITÁRIAS
ÁGUA FRIA - DISTRIBUIÇÃO
DETALHAMENTO DAS INSTALAÇÕES - PAVIMENTO SUPERIOR

AUTOR DO PROJETO: CARLOS H. A. ROSSI
DESENHO: MVBC/NSP
MG20243099423

FOLHA: 03/04
ESCALA: indicado
UNIDADE: centímetro
DATA: Ago.2024
REVISOR: C.Rossi