


PROJETO: 01/2024
FOLHA: 01/01
TÍTULO: PLANTA DE DISTRIBUIÇÃO DE ÁGUA FRIA - RAMAIS DE DISTRIBUIÇÃO
AUTOR: CARLOS H. A. ROSSI
REVISOR: CARLOS H. A. ROSSI
DATA: 04/04/2024
LOCAL: AMES - AMES


1 ÁGUA FRIA - RAMAIS DE DISTRIBUIÇÃO

ESCALA: 1 : 50

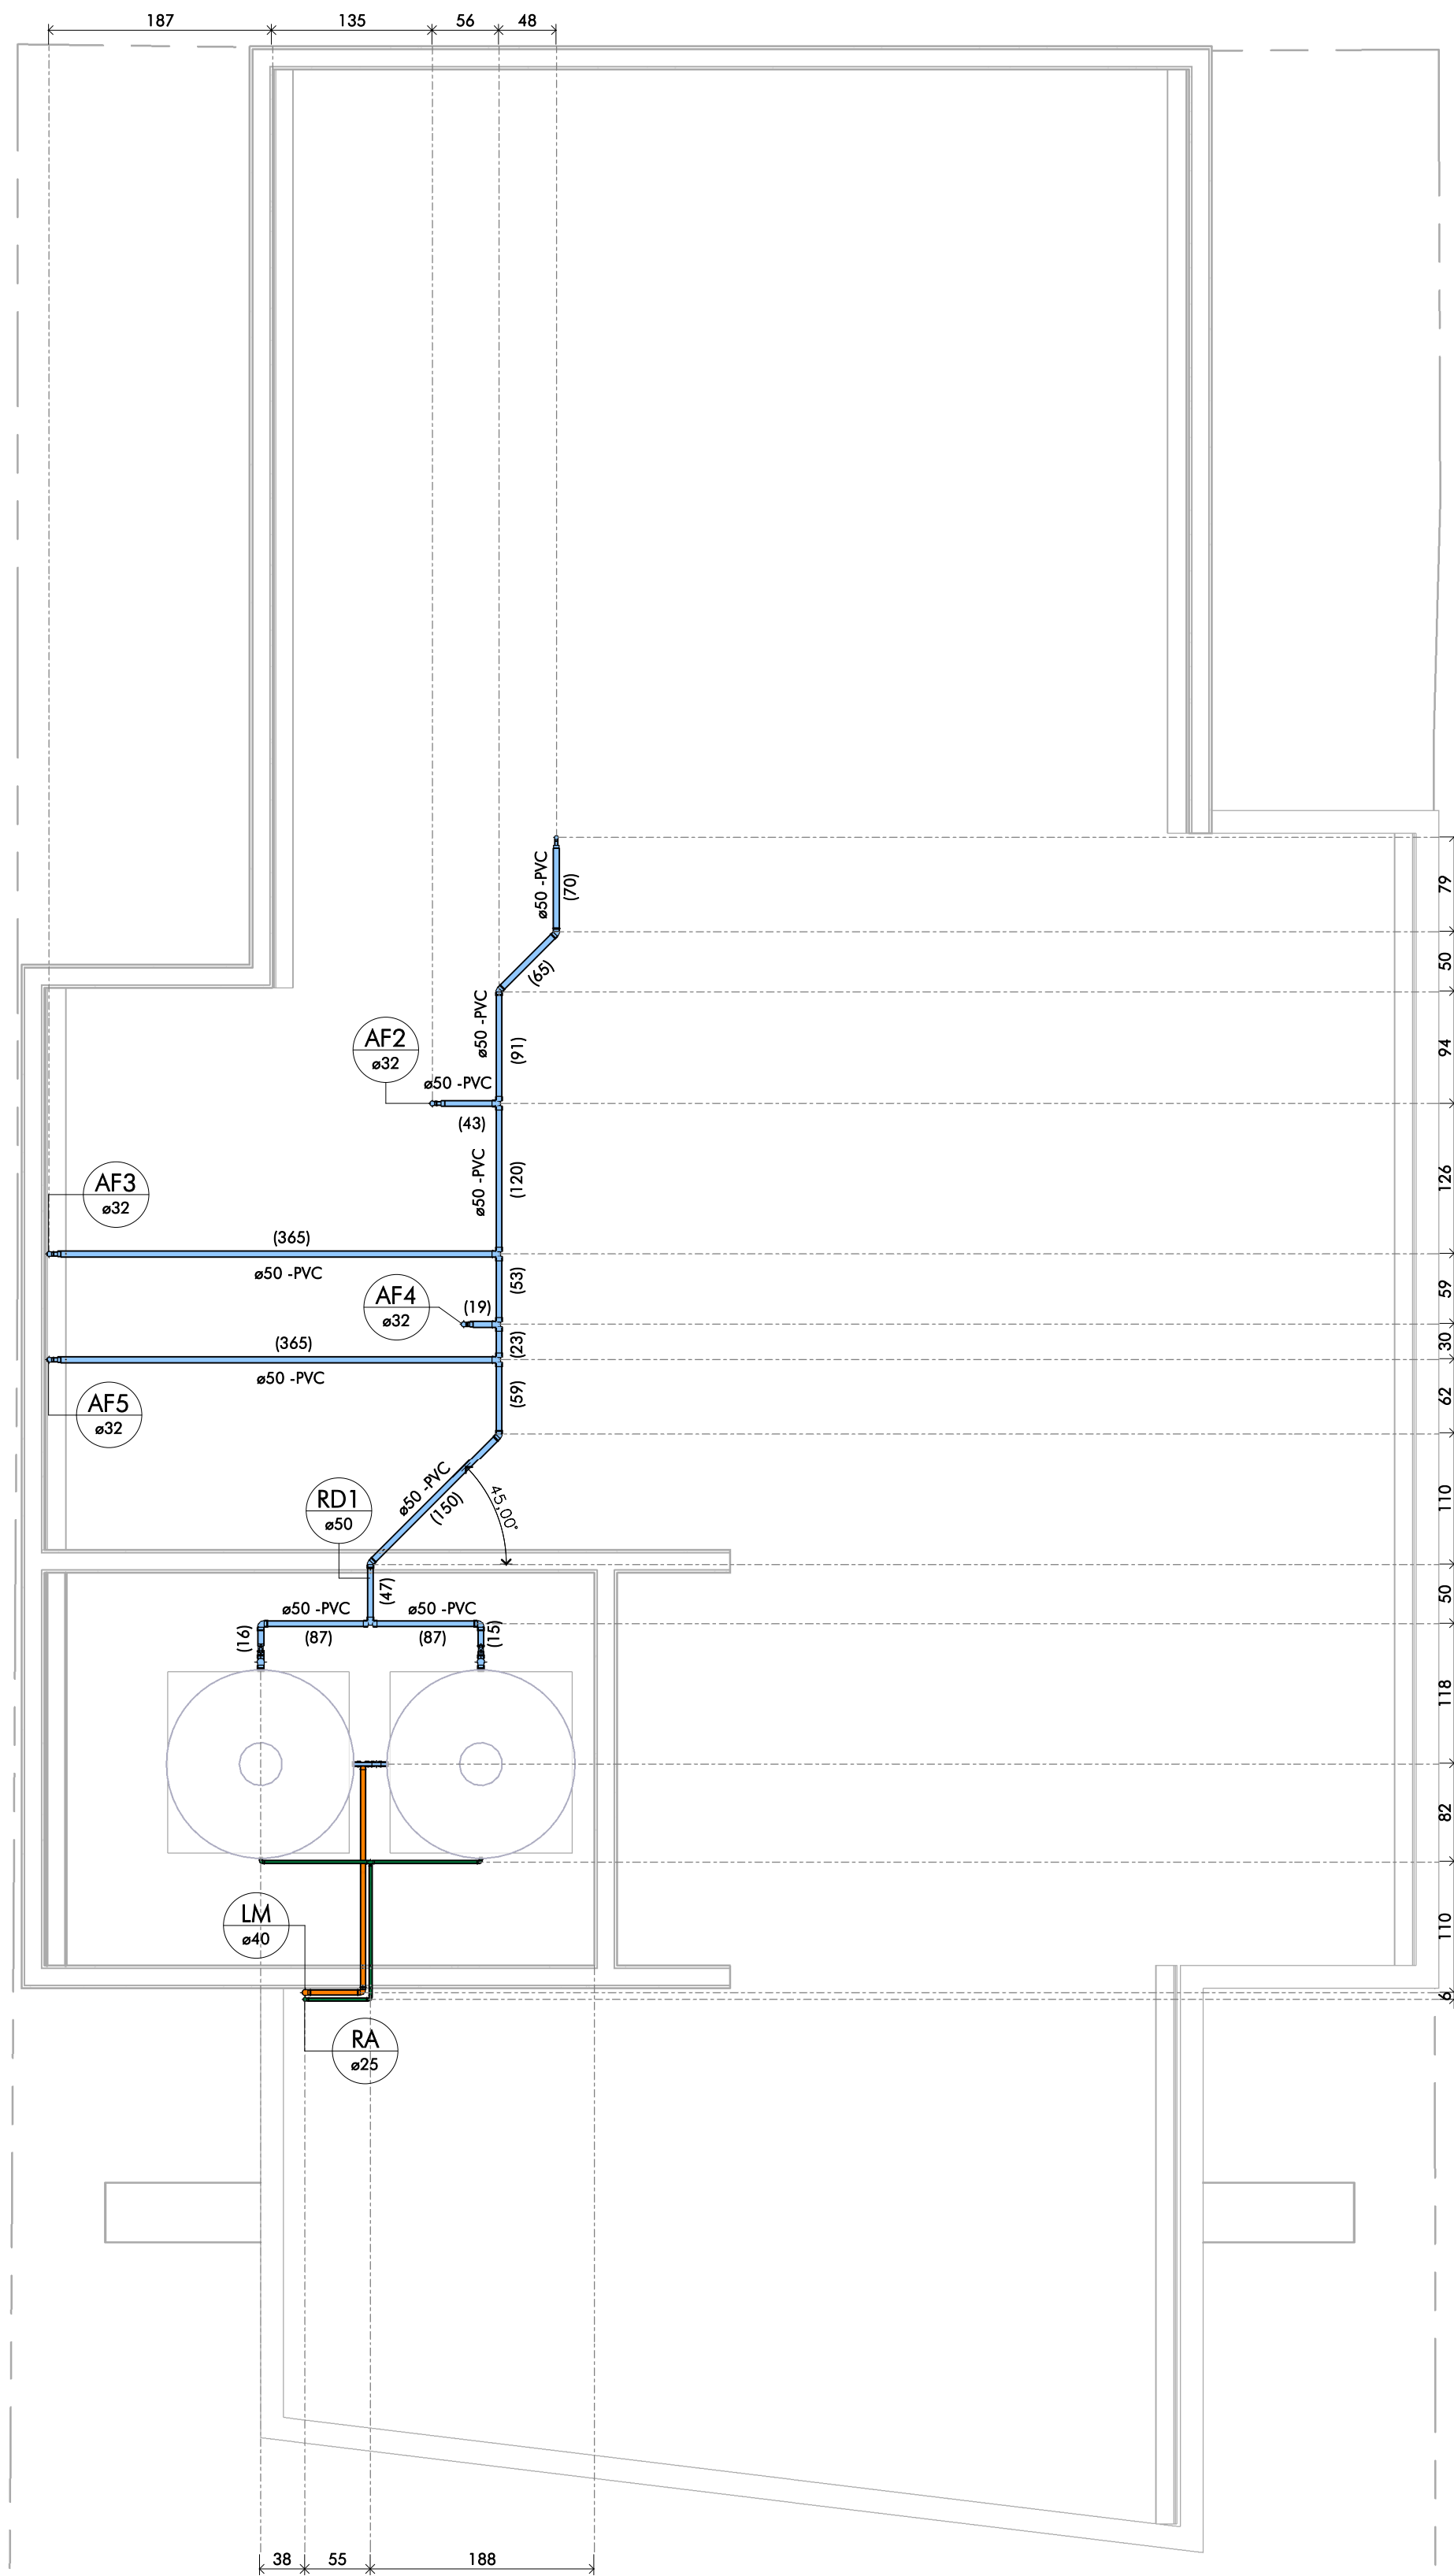


2 PLANTA RESERVATÓRIO

ESCALA: 1 : 20

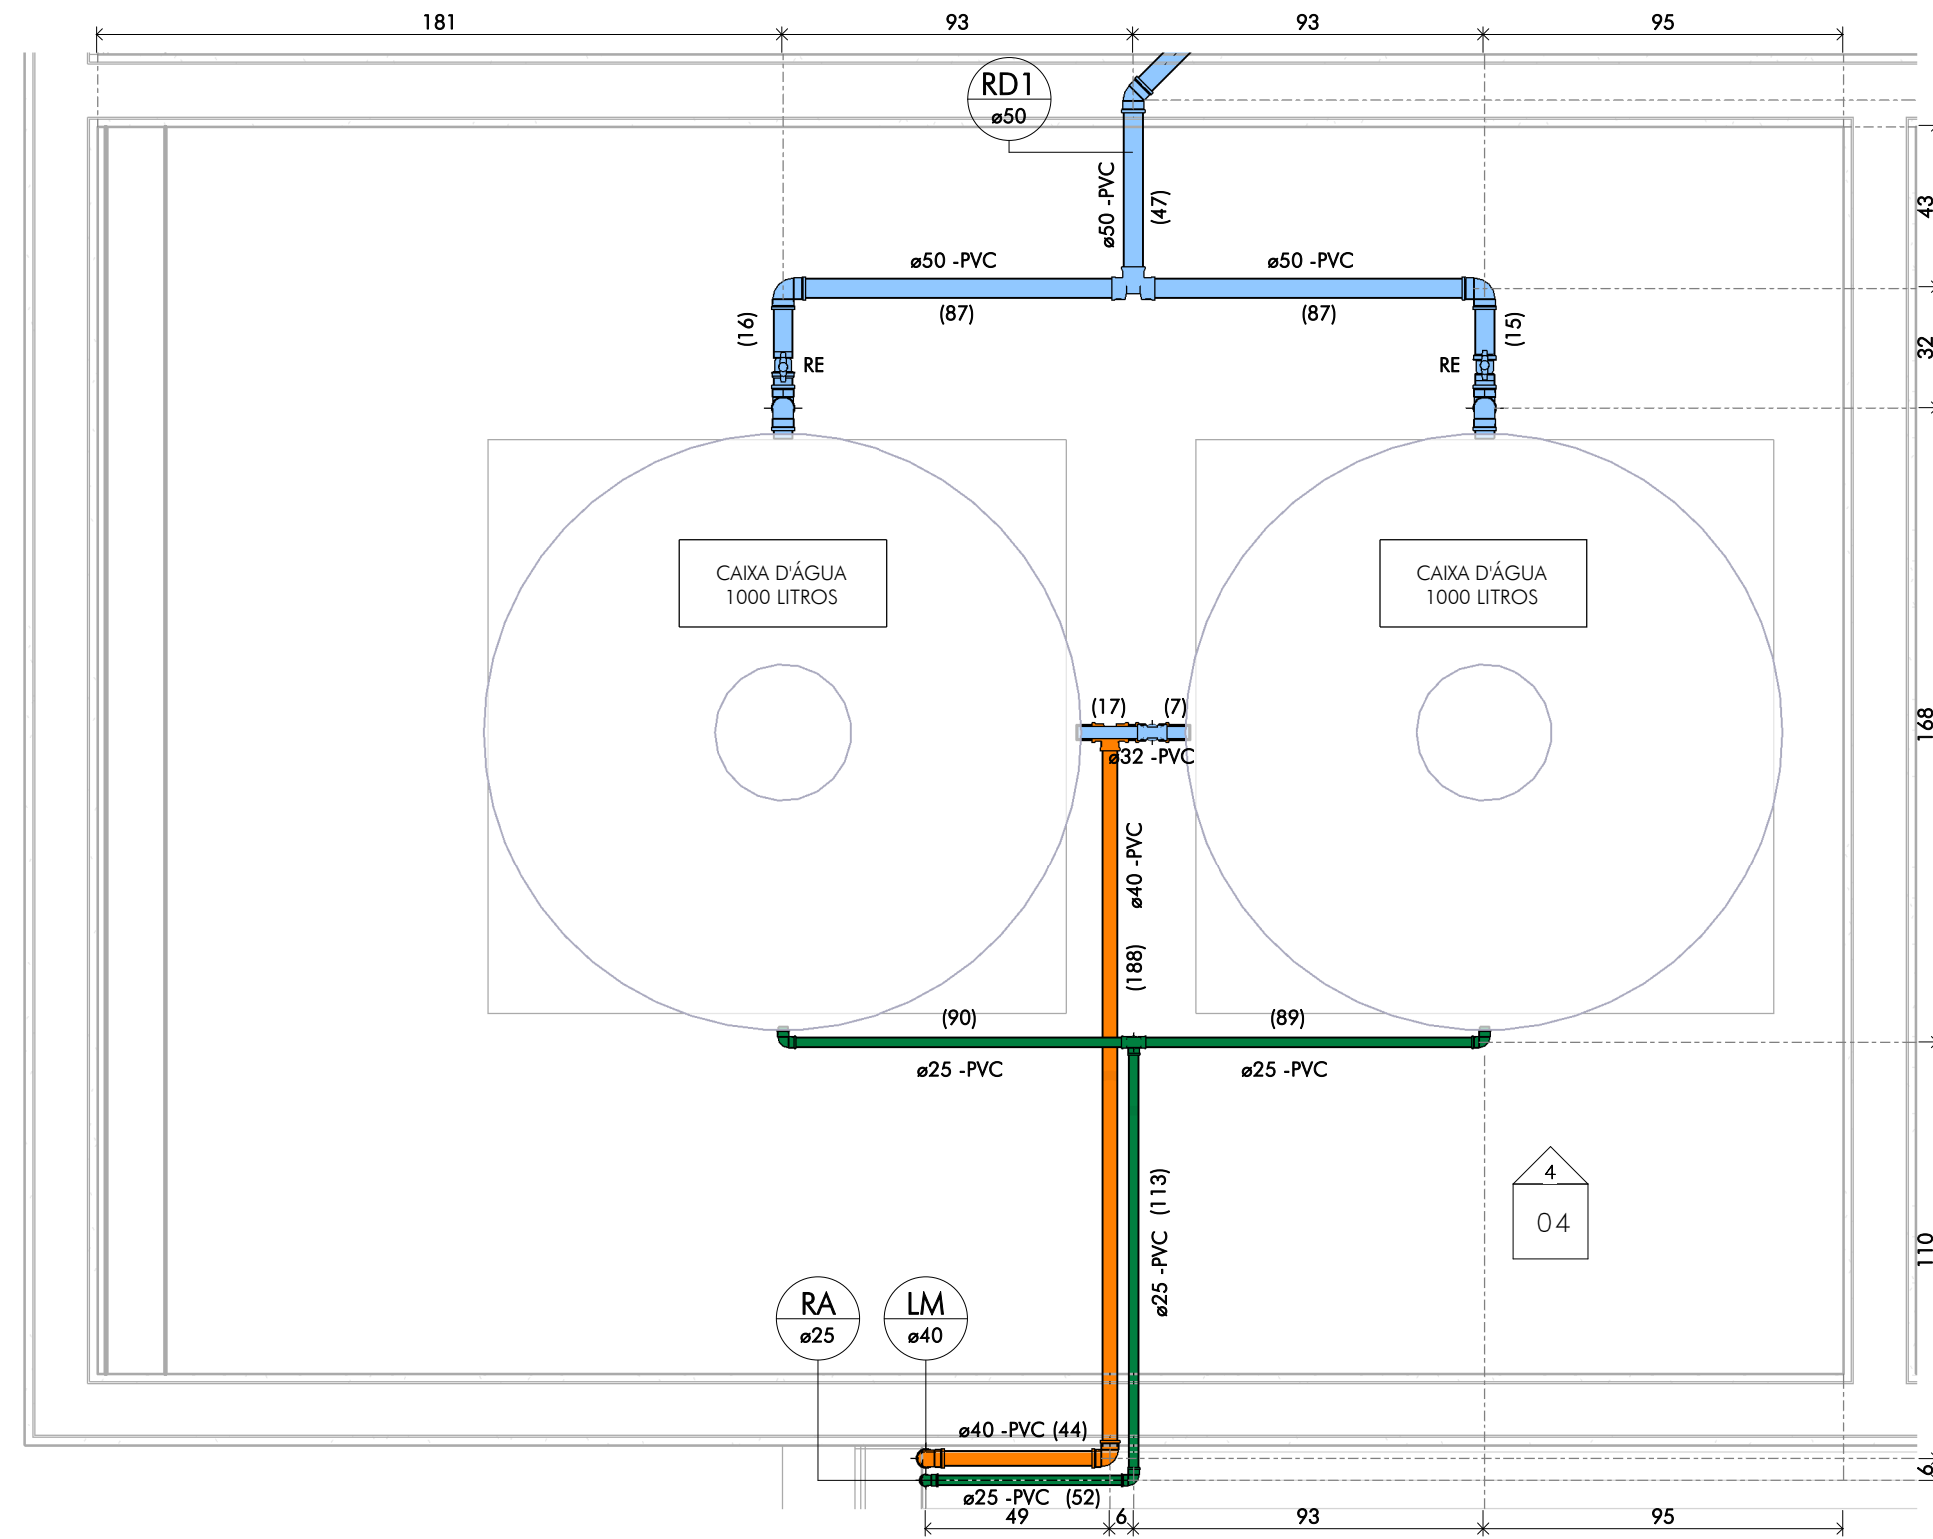

4 ELEVÇÃO - RESERVATÓRIO

ESCALA: 1 : 20

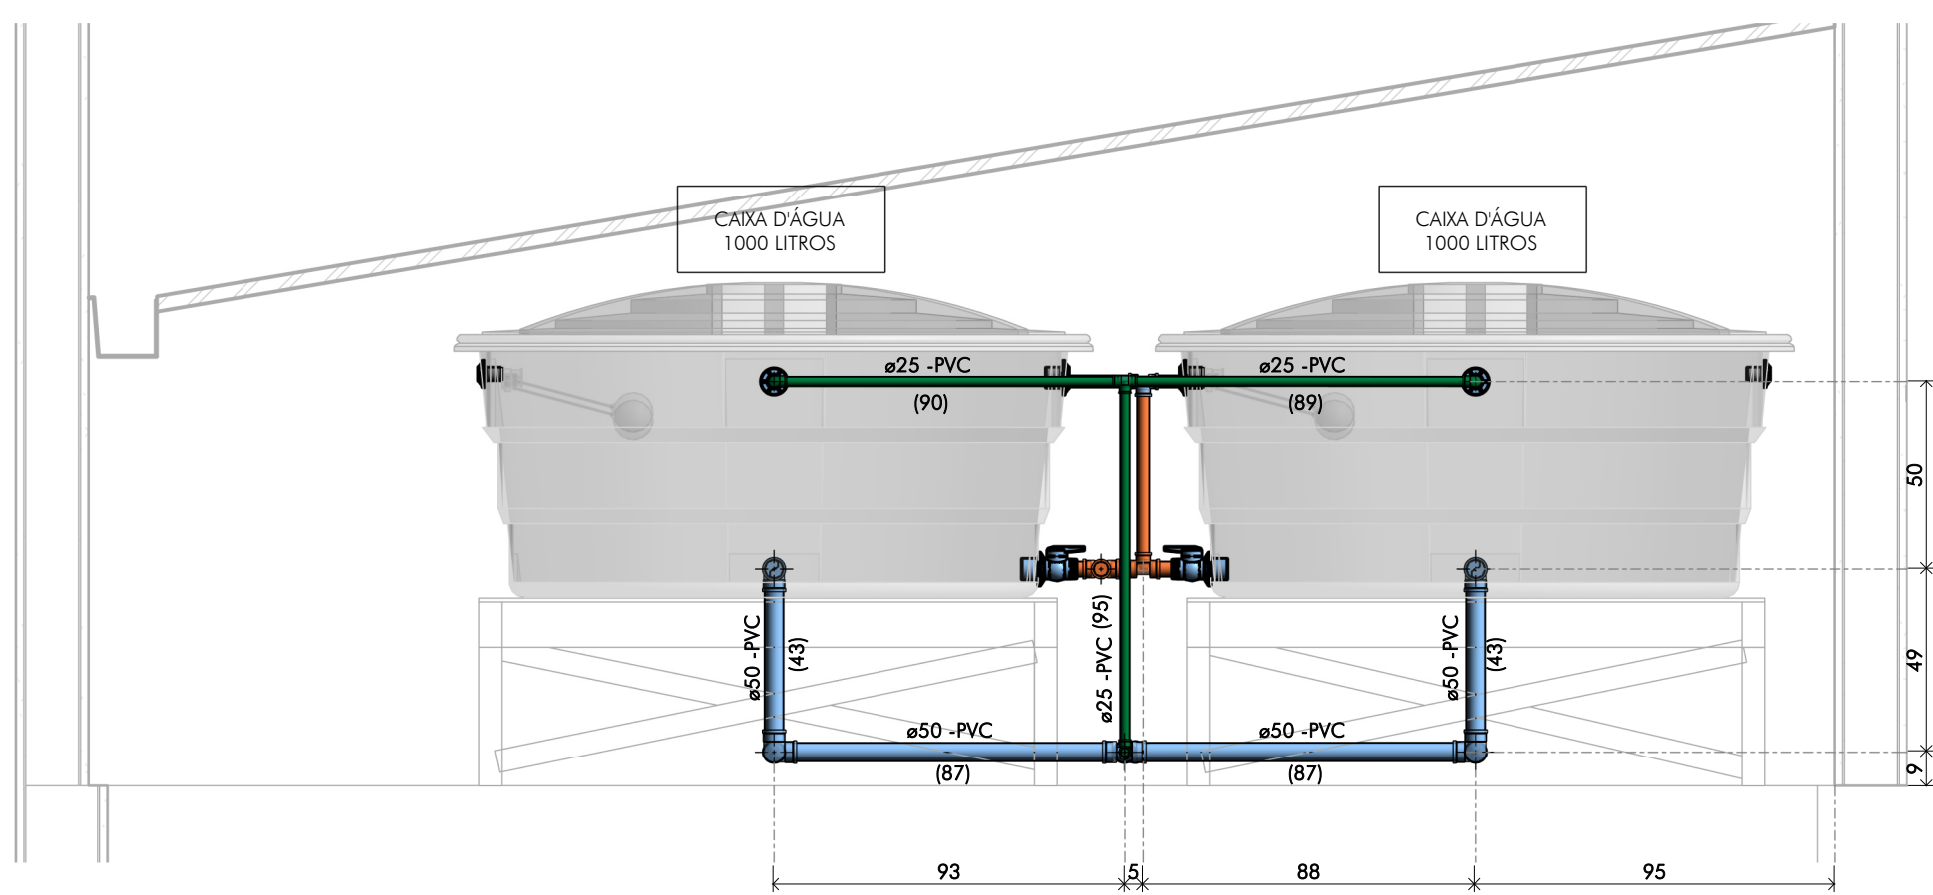

ALIMENTAÇÃO - CONEXÃO		
DESCRIÇÃO	TAMANHO	CONTAGEM
JOELHO 45° SOLDÁVEL 25mm, PVC MARROM, ÁGUA FRIA	25a-25a	1
JOELHO 90° SOLDÁVEL 25mm, PVC MARROM, ÁGUA FRIA	25a-25a	8
TÊ SOLDÁVEL 25mm, PVC MARROM, ÁGUA FRIA	25a-25a-25a	1

LIMPEZA - CONEXÃO		
DESCRIÇÃO	TAMANHO	CONTAGEM
JOELHO 90° SOLDÁVEL 40mm, PVC MARROM, ÁGUA FRIA	40a-40a	3
TÊ DE REDUÇÃO SOLDÁVEL 40x32mm, PVC MARROM, ÁGUA FRIA	40a-40a-32a	1
TÊ SOLDÁVEL 40mm, PVC MARROM, ÁGUA FRIA	40a-40a-40a	1

ÁGUA FRIA - CONEXÃO		
DESCRIÇÃO	TAMANHO	CONTAGEM
BUCHA DE REDUÇÃO SOLDÁVEL CURTA 25x20mm, PVC MARROM, ÁGUA FRIA	25a-20a	3
BUCHA DE REDUÇÃO SOLDÁVEL CURTA 32x25mm, PVC MARROM, ÁGUA FRIA	32a-25a	4
JOELHO 45° SOLDÁVEL 50mm, PVC MARROM, ÁGUA FRIA	50a-50a	4
JOELHO 90° SOLDÁVEL 20mm, PVC MARROM, ÁGUA FRIA	20a-20a	1
JOELHO 90° SOLDÁVEL 25mm, PVC MARROM, ÁGUA FRIA	25a-25a	29
JOELHO 90° SOLDÁVEL 32mm, PVC MARROM, ÁGUA FRIA	32a-32a	5
JOELHO 90° SOLDÁVEL 50mm, PVC MARROM, ÁGUA FRIA	50a-50a	6
BUCHA DE REDUÇÃO SOLDÁVEL CURTA 50x25mm, PVC MARROM, ÁGUA FRIA	50a-25a	1
BUCHA DE REDUÇÃO SOLDÁVEL CURTA 50x32mm, PVC MARROM, ÁGUA FRIA	50a-32a	4
TÊ SOLDÁVEL 25mm, PVC MARROM, ÁGUA FRIA	25a-25a-25a	12
TÊ SOLDÁVEL 32mm, PVC MARROM, ÁGUA FRIA	32a-32a-32a	1
TÊ SOLDÁVEL 50mm, PVC MARROM, ÁGUA FRIA	50a-50a-50a	5


TABELA MADEIRAMENTO BASE CAIXA D'ÁGUA	
PEÇA	COMPRIMENTO (m)
TERÇA 6 x 6	19,13
TERÇA 6 x 12	31,28

TABELA MADEIRAMENTO CAIXA D'ÁGUA	
DESCRIÇÃO	ÁREA (m²)
CHAPA DE MADEIRA COMPENSADA 10mm	2

ACESSÓRIOS	
ACESSÓRIO	QTDE
ADAPTADOR SOLDÁVEL COM ANEL PARA CAIXA D'ÁGUA COM REGISTRO, PVC BRANCO, ÁGUA FRIA	2
ADAPTADOR SOLDÁVEL COM ANEL PARA CAIXA D'ÁGUA, PVC BRANCO, ÁGUA FRIA	4
REGISTRO DE GAVETA 1"	3
REGISTRO DE GAVETA 3/4"	3
REGISTRO DE PRESSÃO CERÂMICO 1/2 VOLTA - 3/4"	2
REGISTRO ESFERA VS SOLDÁVEL 40mm	2


3 ISOMÉTRICO - RESERVATÓRIO

ESCALA:

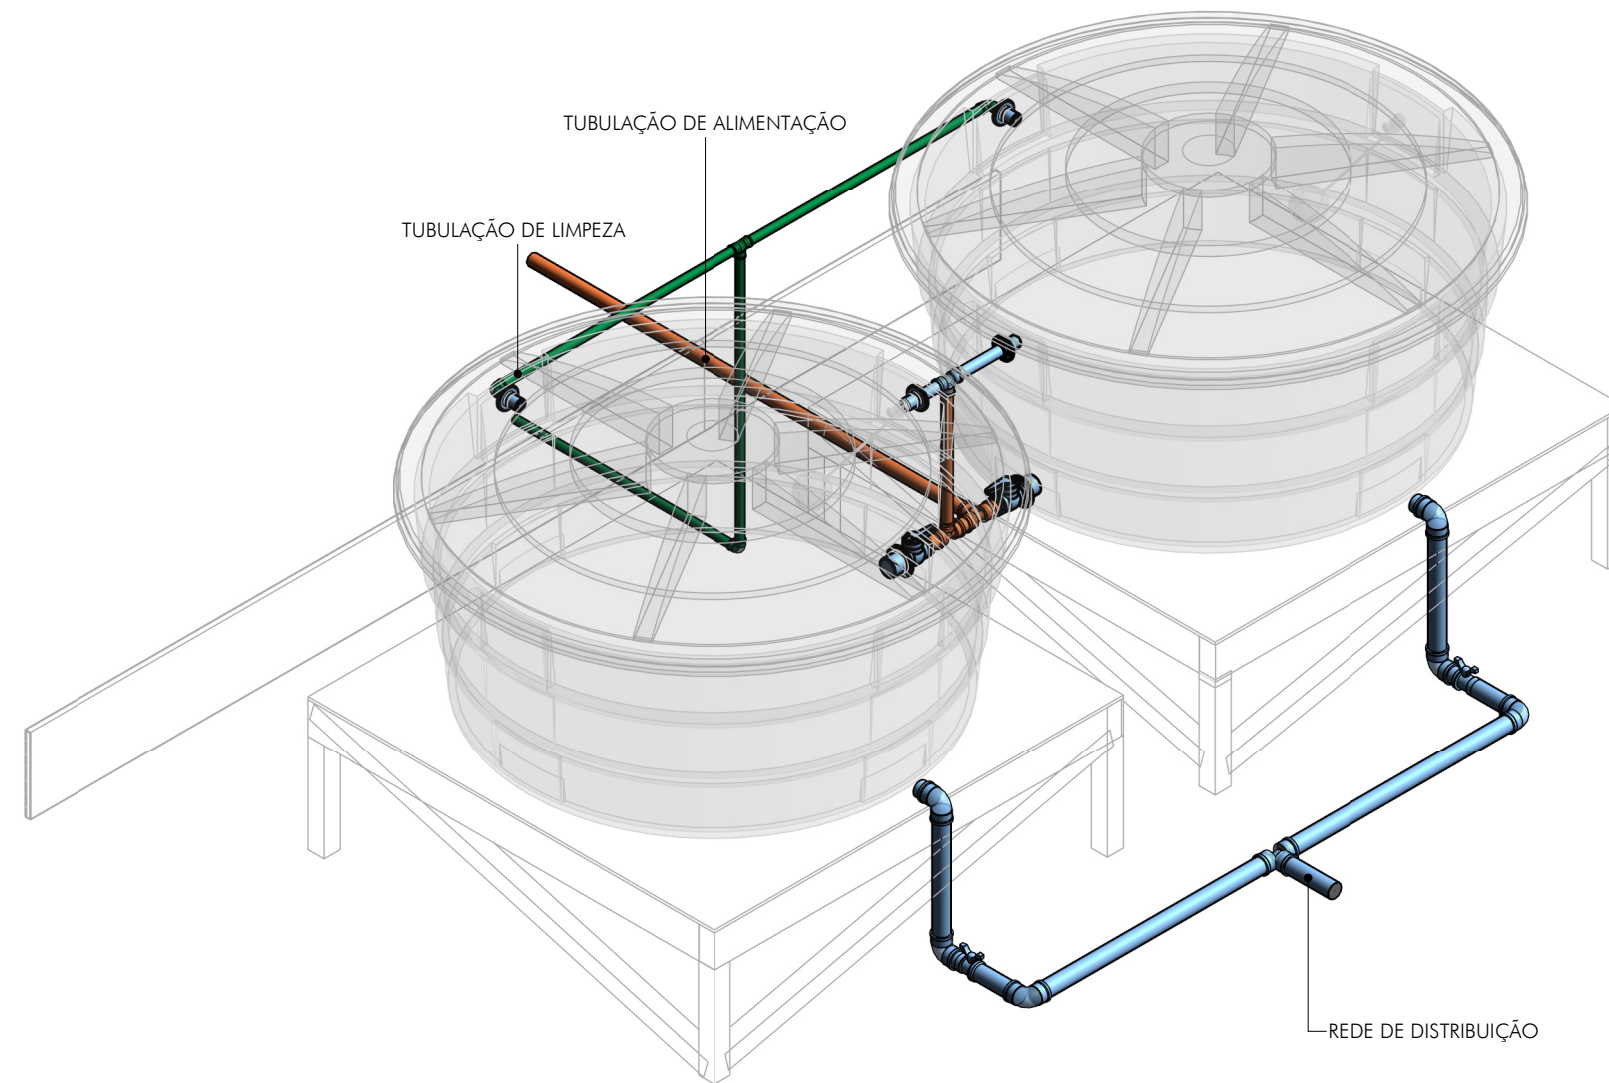


5 DETALHE DA BASE DOS RESERVATÓRIOS - PLANTA

ESCALA: 1 : 10

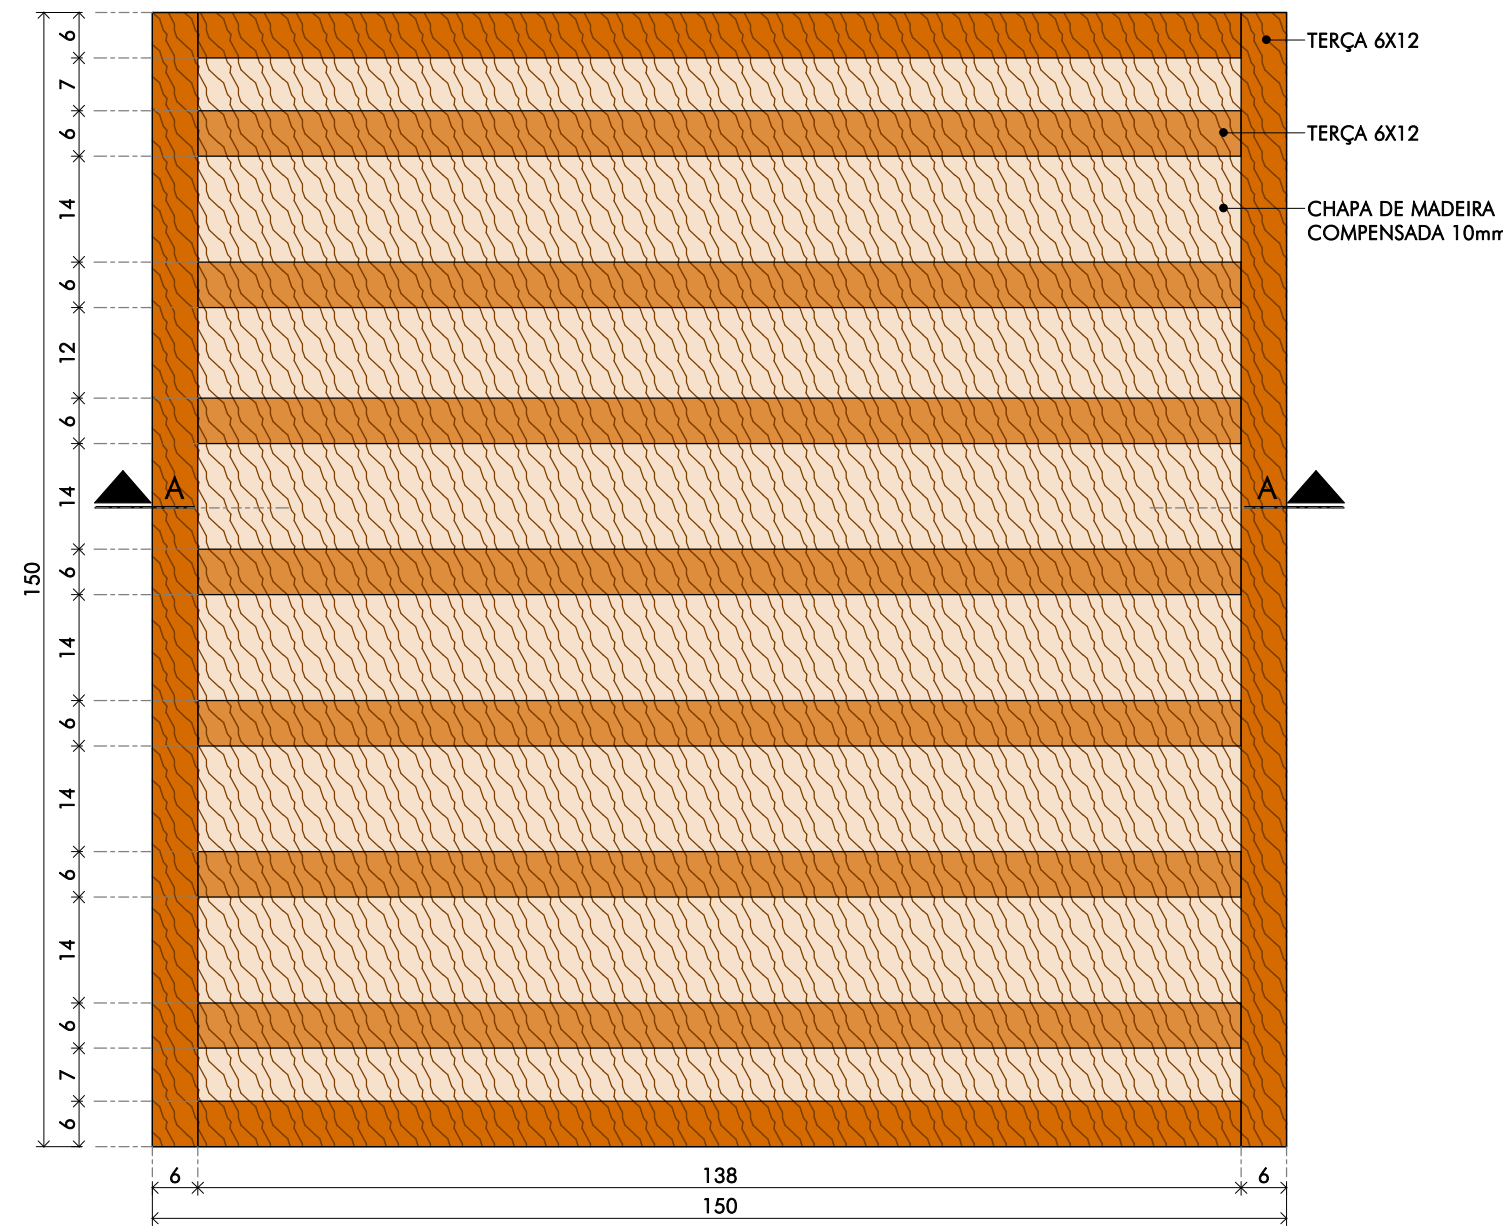

6 DETALHE DA BASE DOS RESERVATÓRIOS - CORTE AA

ESCALA: 1 : 10

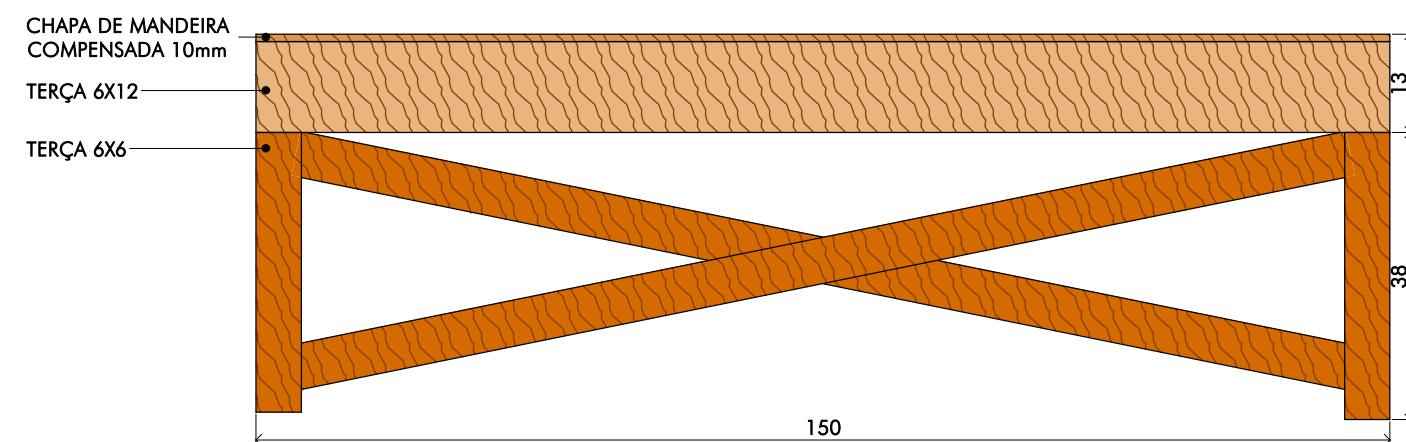


QUADRO DE REVISÕES:

REVISÃO	REFERÊNCIA	ORGANIZAÇÃO PRANCHAS/LEGENDAS	DATA	APROVAÇÃO
1	1	ORGANIZAÇÃO PRANCHAS/LEGENDAS	Ago.24	C.Rossi

OBSERVAÇÕES:

- OS QUANTITATIVOS REFERENTES AS CONEXÕES E ACESSÓRIOS SE ENCONTRAM NA FOLHA 04/04;
- OS QUANTITATIVOS DE TUBULAÇÃO E PEÇAS HIDROSSANITÁRIAS SE ENCONTRAM NA FOLHA 03/04;
- O QUANTITATIVO REFERENTE AO MADEIRAMENTO BASE DA CAIXA D'ÁGUA SE ENCONTRA NA FOLHA 04/04.

LEGENDA:

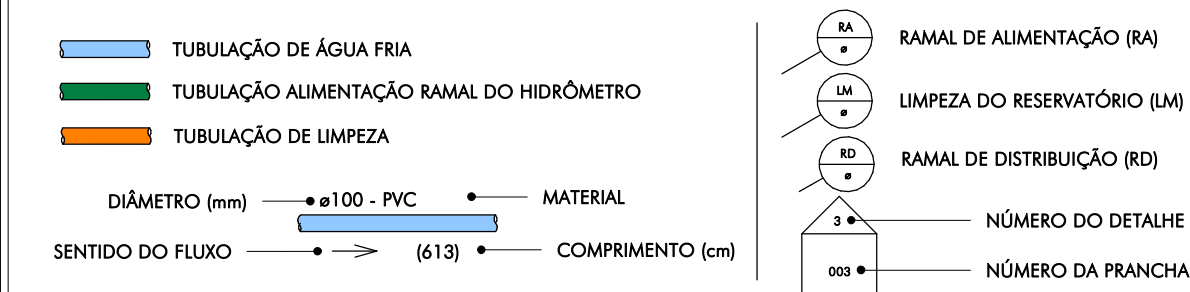

NOTAS:

icthus
ENGENHARIA

CEL: +55 31 98766.8483
FONE: +55 35 3025.6092
E-MAIL: contato@icthusengenharia.com.br
eng.carlosrossi@gmail.com

PROJETO: 01/2024
FOLHA: 01/01
TÍTULO: PLANTA DE DISTRIBUIÇÃO DE ÁGUA FRIA - RAMAIS DE DISTRIBUIÇÃO
AUTOR: CARLOS H. A. ROSSI
REVISOR: CARLOS H. A. ROSSI
DATA: 04/04/2024
LOCAL: AMES - AMES

SEDE AMESP
ASSOC. MUN. MIC. MÉDIO SAPUCAÍ

INSTALAÇÕES HIDROSSANITÁRIAS
ÁGUA FRIA - ALIMENTAÇÃO E DISTRIBUIÇÃO
PLANTA DE ALIMENTAÇÃO RAMAIS DOS RESERVATÓRIOS,
DISTRIBUIÇÃO E DETALHES EXECUTIVOS

AUTOR DO PROJETO: CARLOS H. A. ROSSI
DESENHO: CARLOS H. A. ROSSI
REVISOR: CARLOS H. A. ROSSI

MG20243099423
46.052/D
51.236/MG
MVBC/NSP
AME-Z/HS/RAF/00-04

04/04
indicado
centímetro
1
Ago.2024
C.Rossi

ESTE PROJETO É DE PROPRIEDADE DA ICTHUS ENGENHARIA - CREA/MG 15.236/0
NÃO PODERÁ SER COPIADO, REPRODUZIDO OU UTILIZADO SEM A AUTORIZAÇÃO DA ICTHUS ENGENHARIA - CREA/MG 15.236/0