1 PLANTA COBERTURA METÁLICA
ESCALA: 1 : 50

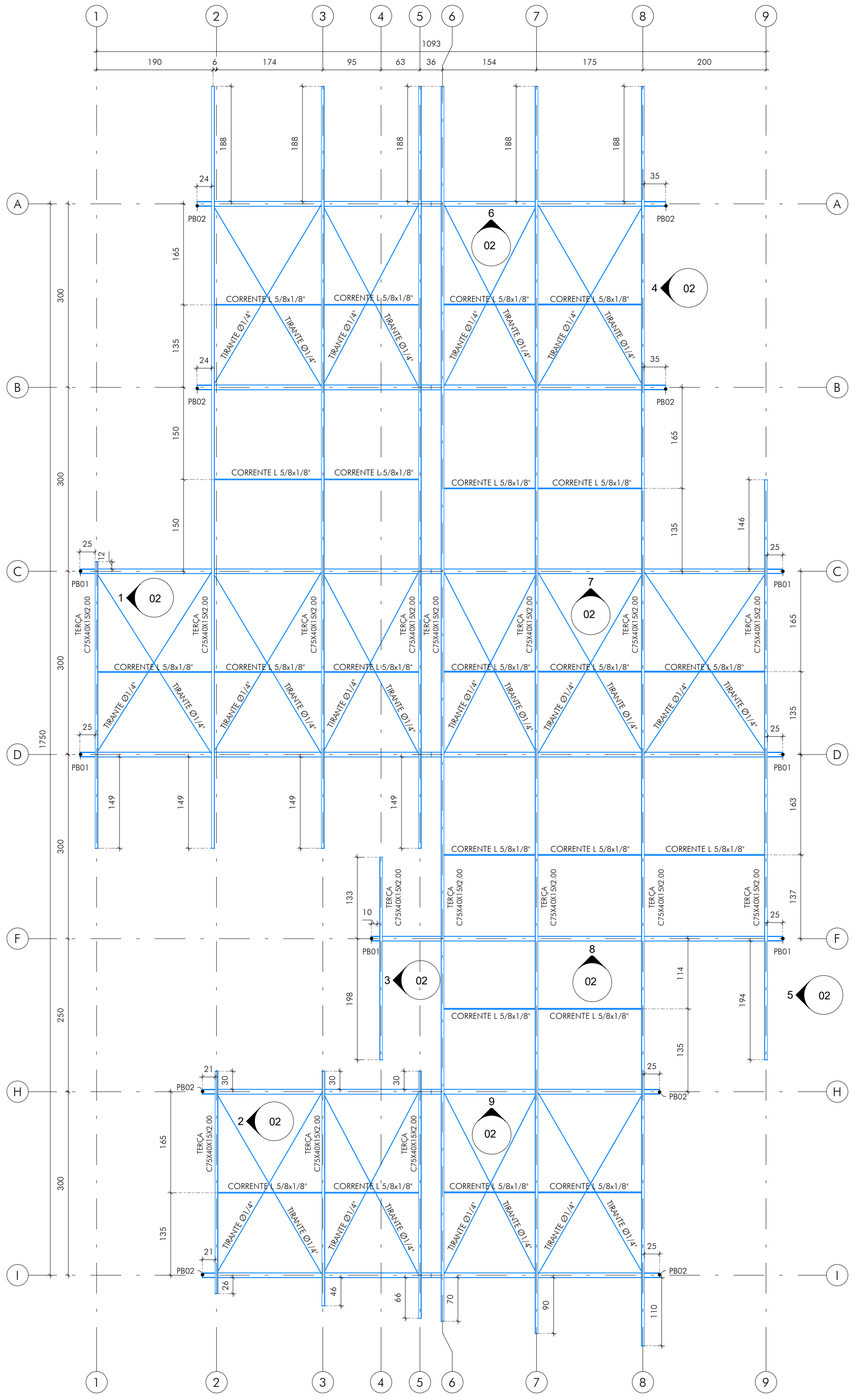

2 PLANTA COBERTURA
ESCALA: 1 : 50

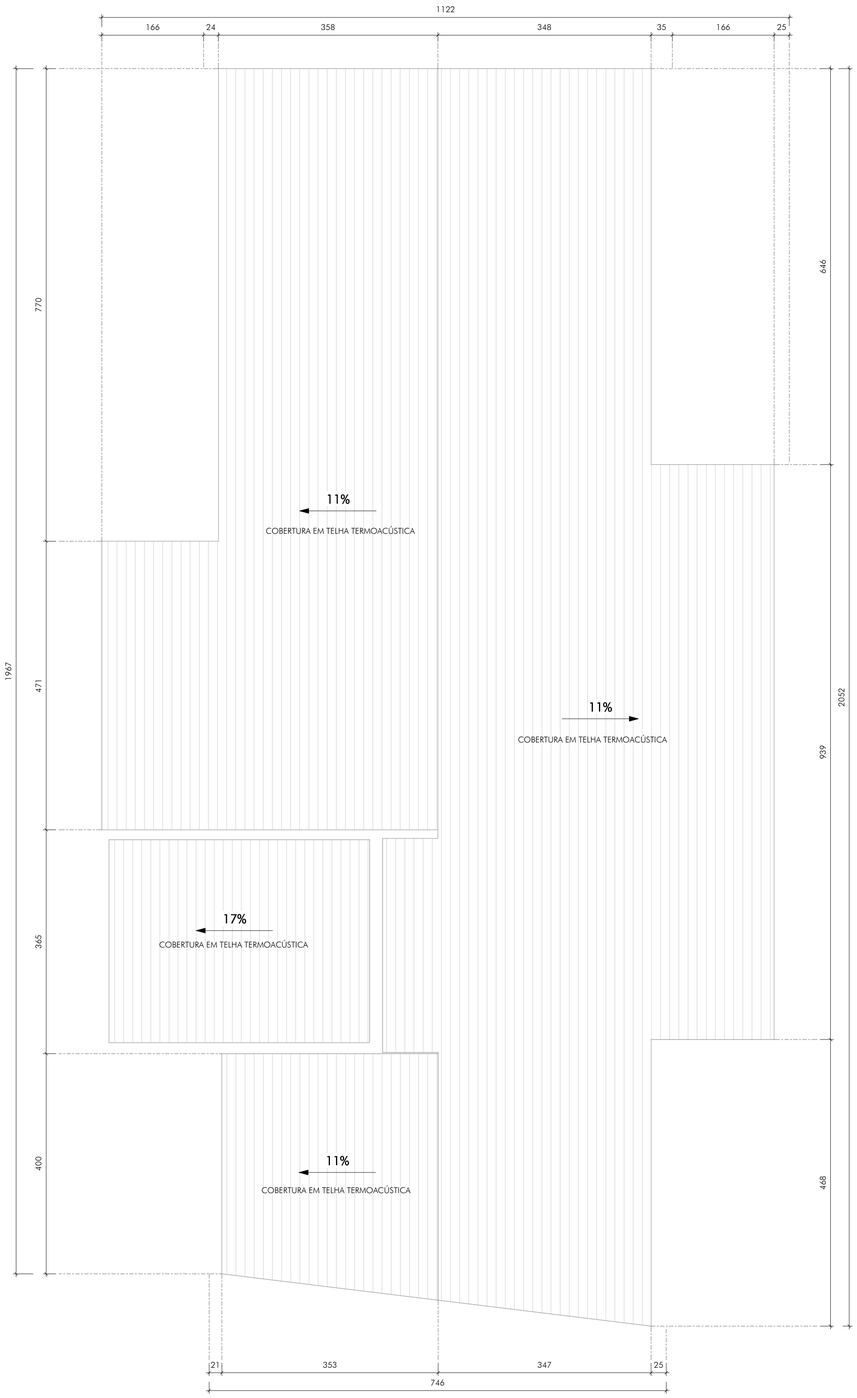

3 PLANTA COBERTURA METÁLICA RESERVATÓRIO
ESCALA: 1 : 50

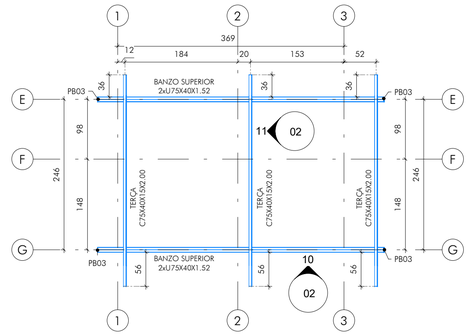

4 PLANTA COBERTURA RESERVATÓRIO
ESCALA: 1 : 50

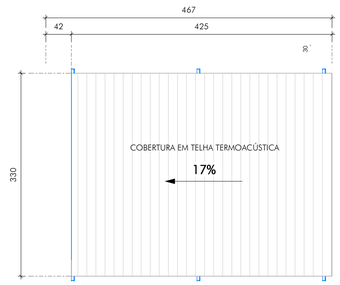

QUADRO DE REVISÕES:

REVISÃO	REFERÊNCIA	DESCRIÇÃO	DATA	APROVAÇÃO

LEGENDA:

DES: 00/FL: 00 NÚMERO DO DESENHO/ FOLHA

00 / 00 — NÚMERO DO DESENHO / NÚMERO DA FOLHA

LEGENDA PLACAS DE BASE:
PB 01 : PLACA DE BASE 01
PB 02: PLACA DE BASE 02
PB 03: PLACA DE BASE 03

VIDE DETALHES FOLHA 03

OBSERVAÇÕES:

iCTHUS ENGENHARIA

CEL: +55 31 98766.8482
FONE: +55 35 3025.6092
E-MAIL: icthus@icthusengenharia.com
eng.carlosrossi@icthusengenharia.com
A.R.T. Nº: MG20243099423
AUTOR DO PROJETO: CARLOS H. A. ROSSI
VISTO R.T.: CARLOS HENRIQUE AMARAL 80050474520769 1
Assinado de forma digital por CARLOS HENRIQUE AMARAL 80050474520769
Dados: 2024.08.13 09:12:32 -03'00'
CREA: 46.052/D
CREA PJ: 51.236/MG
DESENHO : MVN
DESENHO Nº: AME-Z/MET/00-01

OBRA: SEDE AMESP
CLIENTE: ASSOC. MUN. MIC. MÉDIO SAPUCAÍ
TÍTULO: PROJETO ESTRUTURA METÁLICA
PLANTAS DE COBERTURAS METÁLICAS
E PLANTAS DE COBERTURA

FOLHA: 01/03
ESCALA: indicada
UNIDADE: centímetros
REVISÃO Nº: emissão
DATA: Jul.2024
REVISOR: CRossi
ARQUIVO: AME-Z-MET-00.rvt

ESTE DESENHO É DE PROPRIEDADE DA "ICTHUS ENGENHARIA - CREA-MG PJ: 51.236", NÃO PODENDO SER COPIADO PARCIAL OU TOTALMENTE, NEM CEDIDO A TERCEIROS SEM A PRÉVIA E EXPRESSA AUTORIZAÇÃO.