


1 PLANTA DE ESCAVAÇÃO - FUNDAÇÃO GARAGEM (-148)


PLATAFORMA 2

ESCALA: 1 : 50

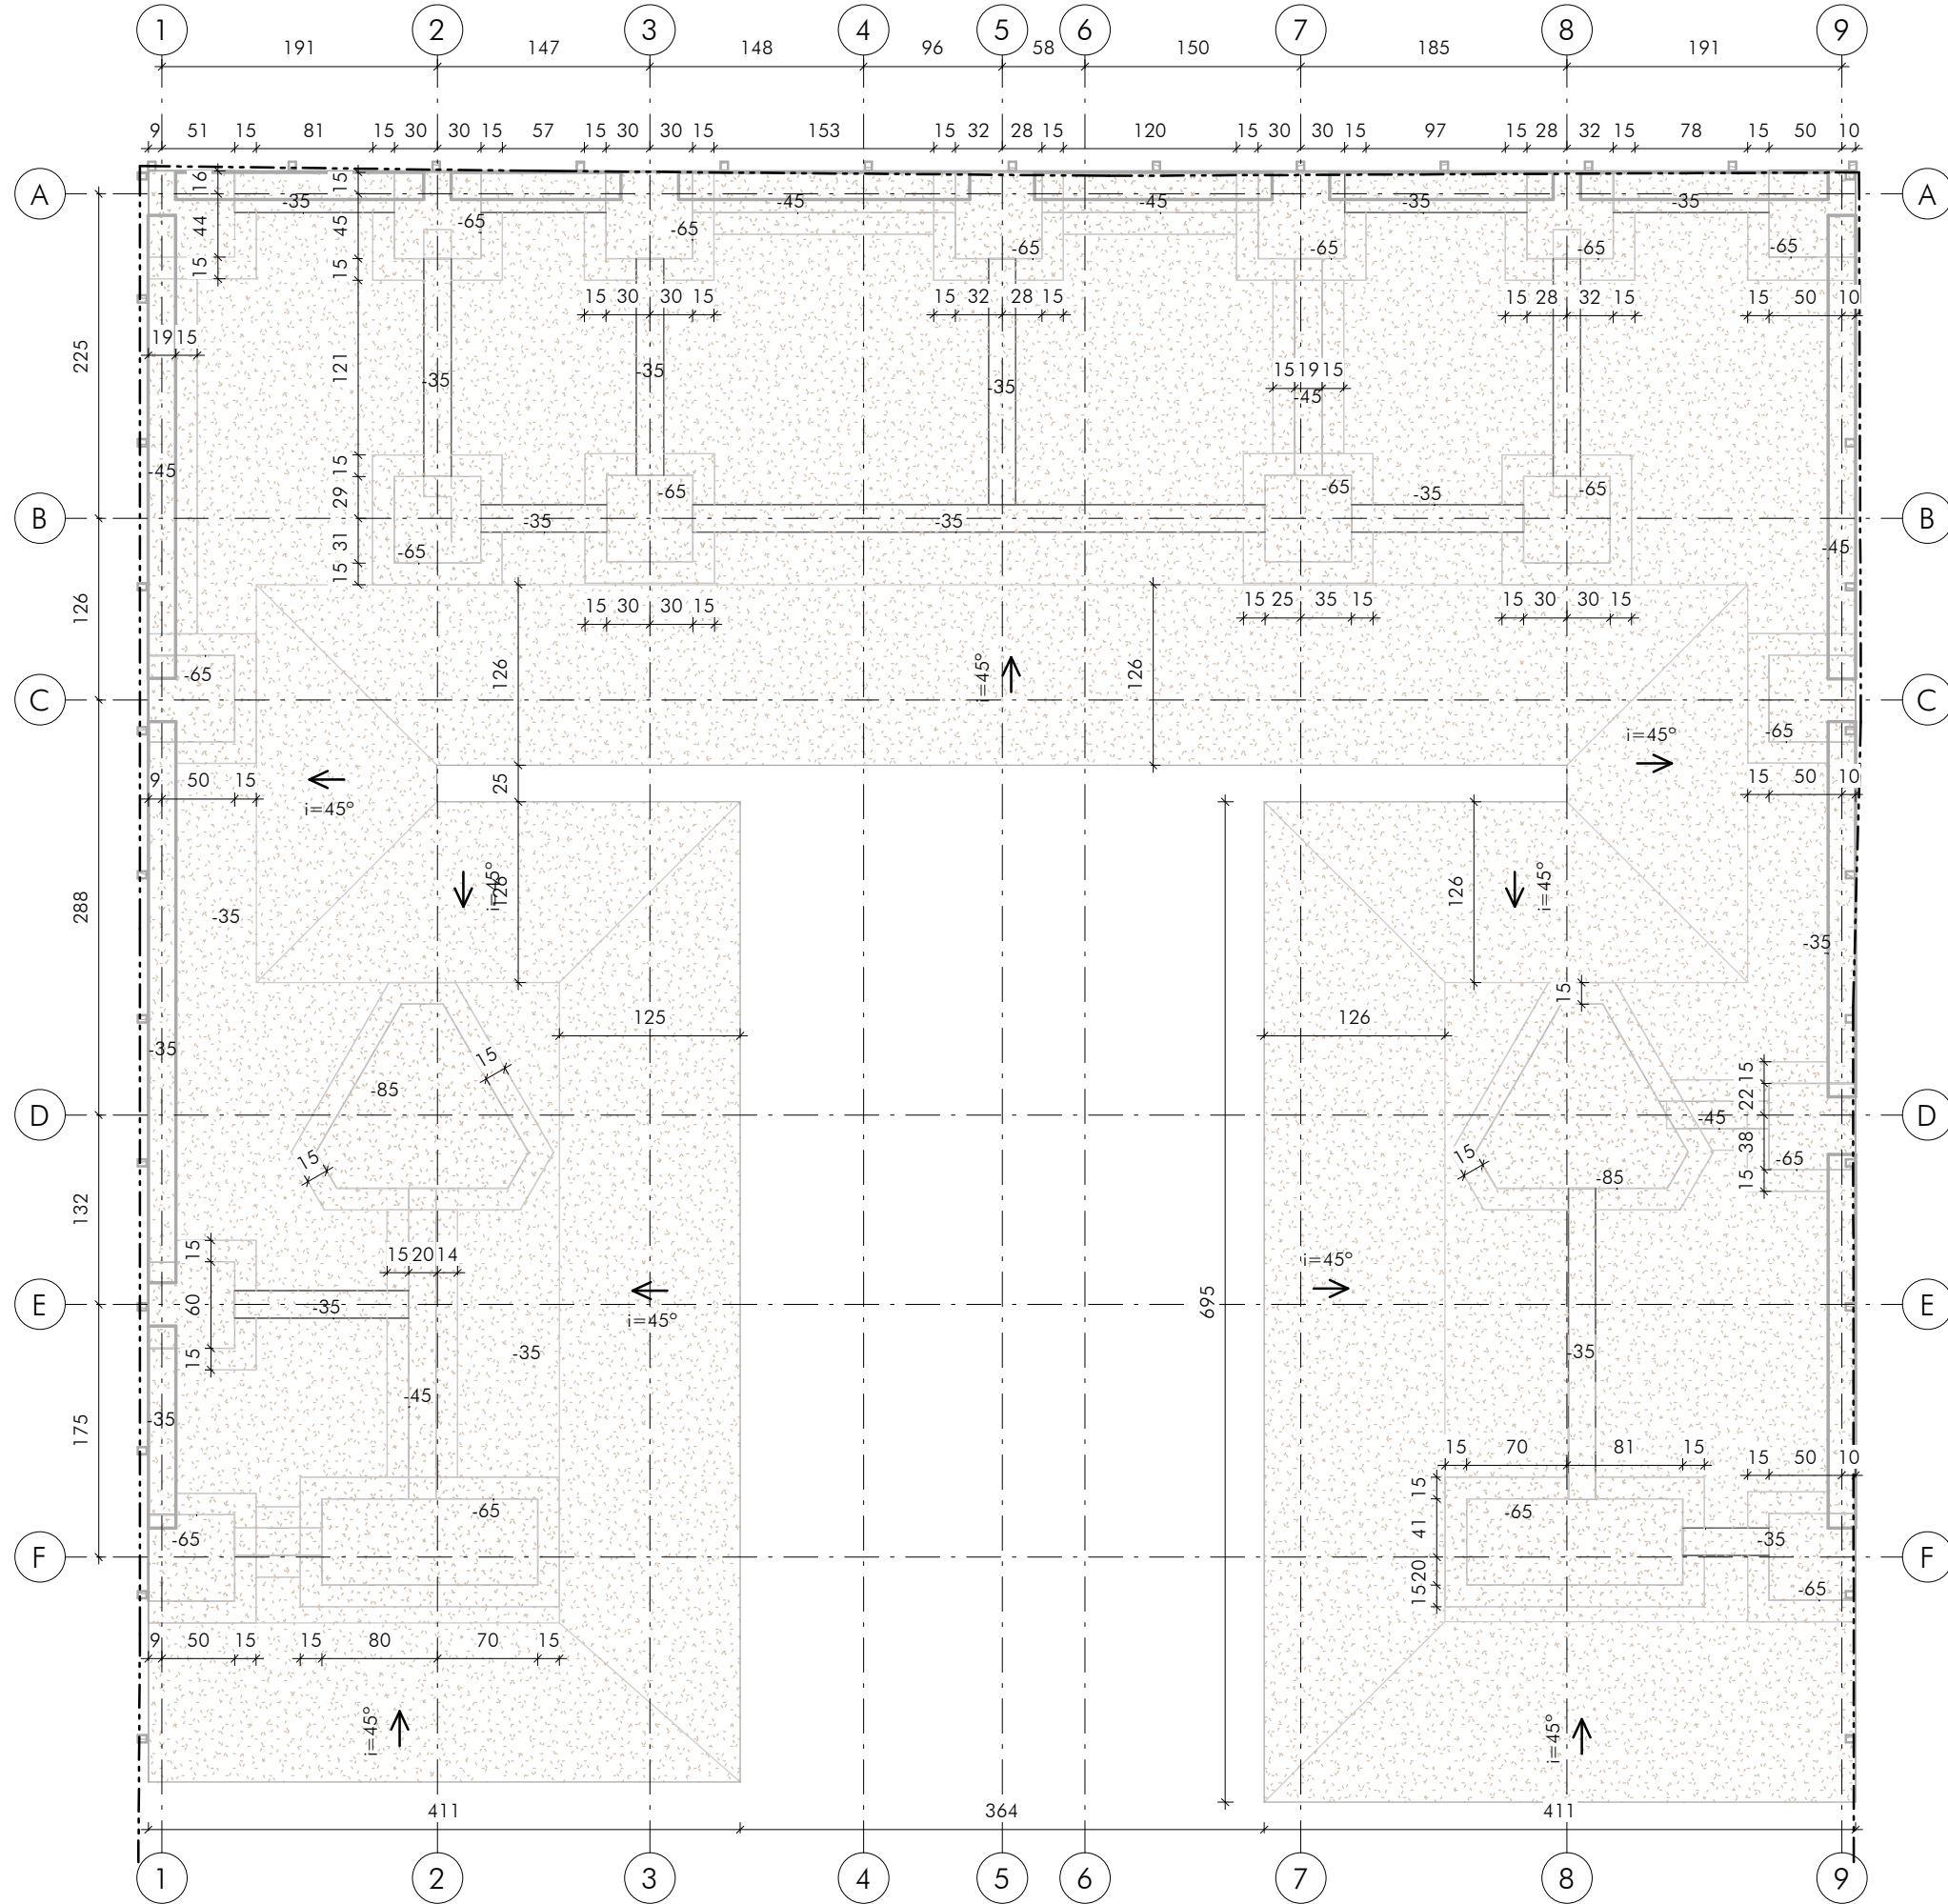

3 PERFIL

ESCALA: 1 : 50

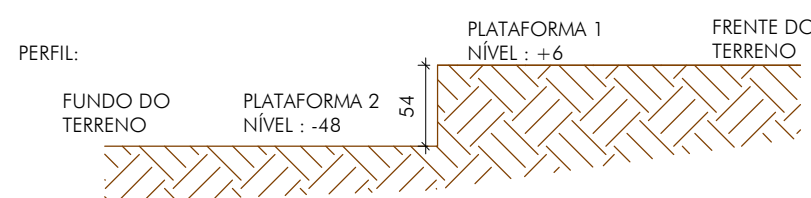


QUANTITATIVO DE ESCAVAÇÃO	
TIPO	VOLUME
ESCAVAÇÃO	244,04 m³

2 PLANTA DE ESCAVAÇÃO - BALDRAME GARAGEM (-108)

PLATAFORMA 1

ESCALA: 1 : 50

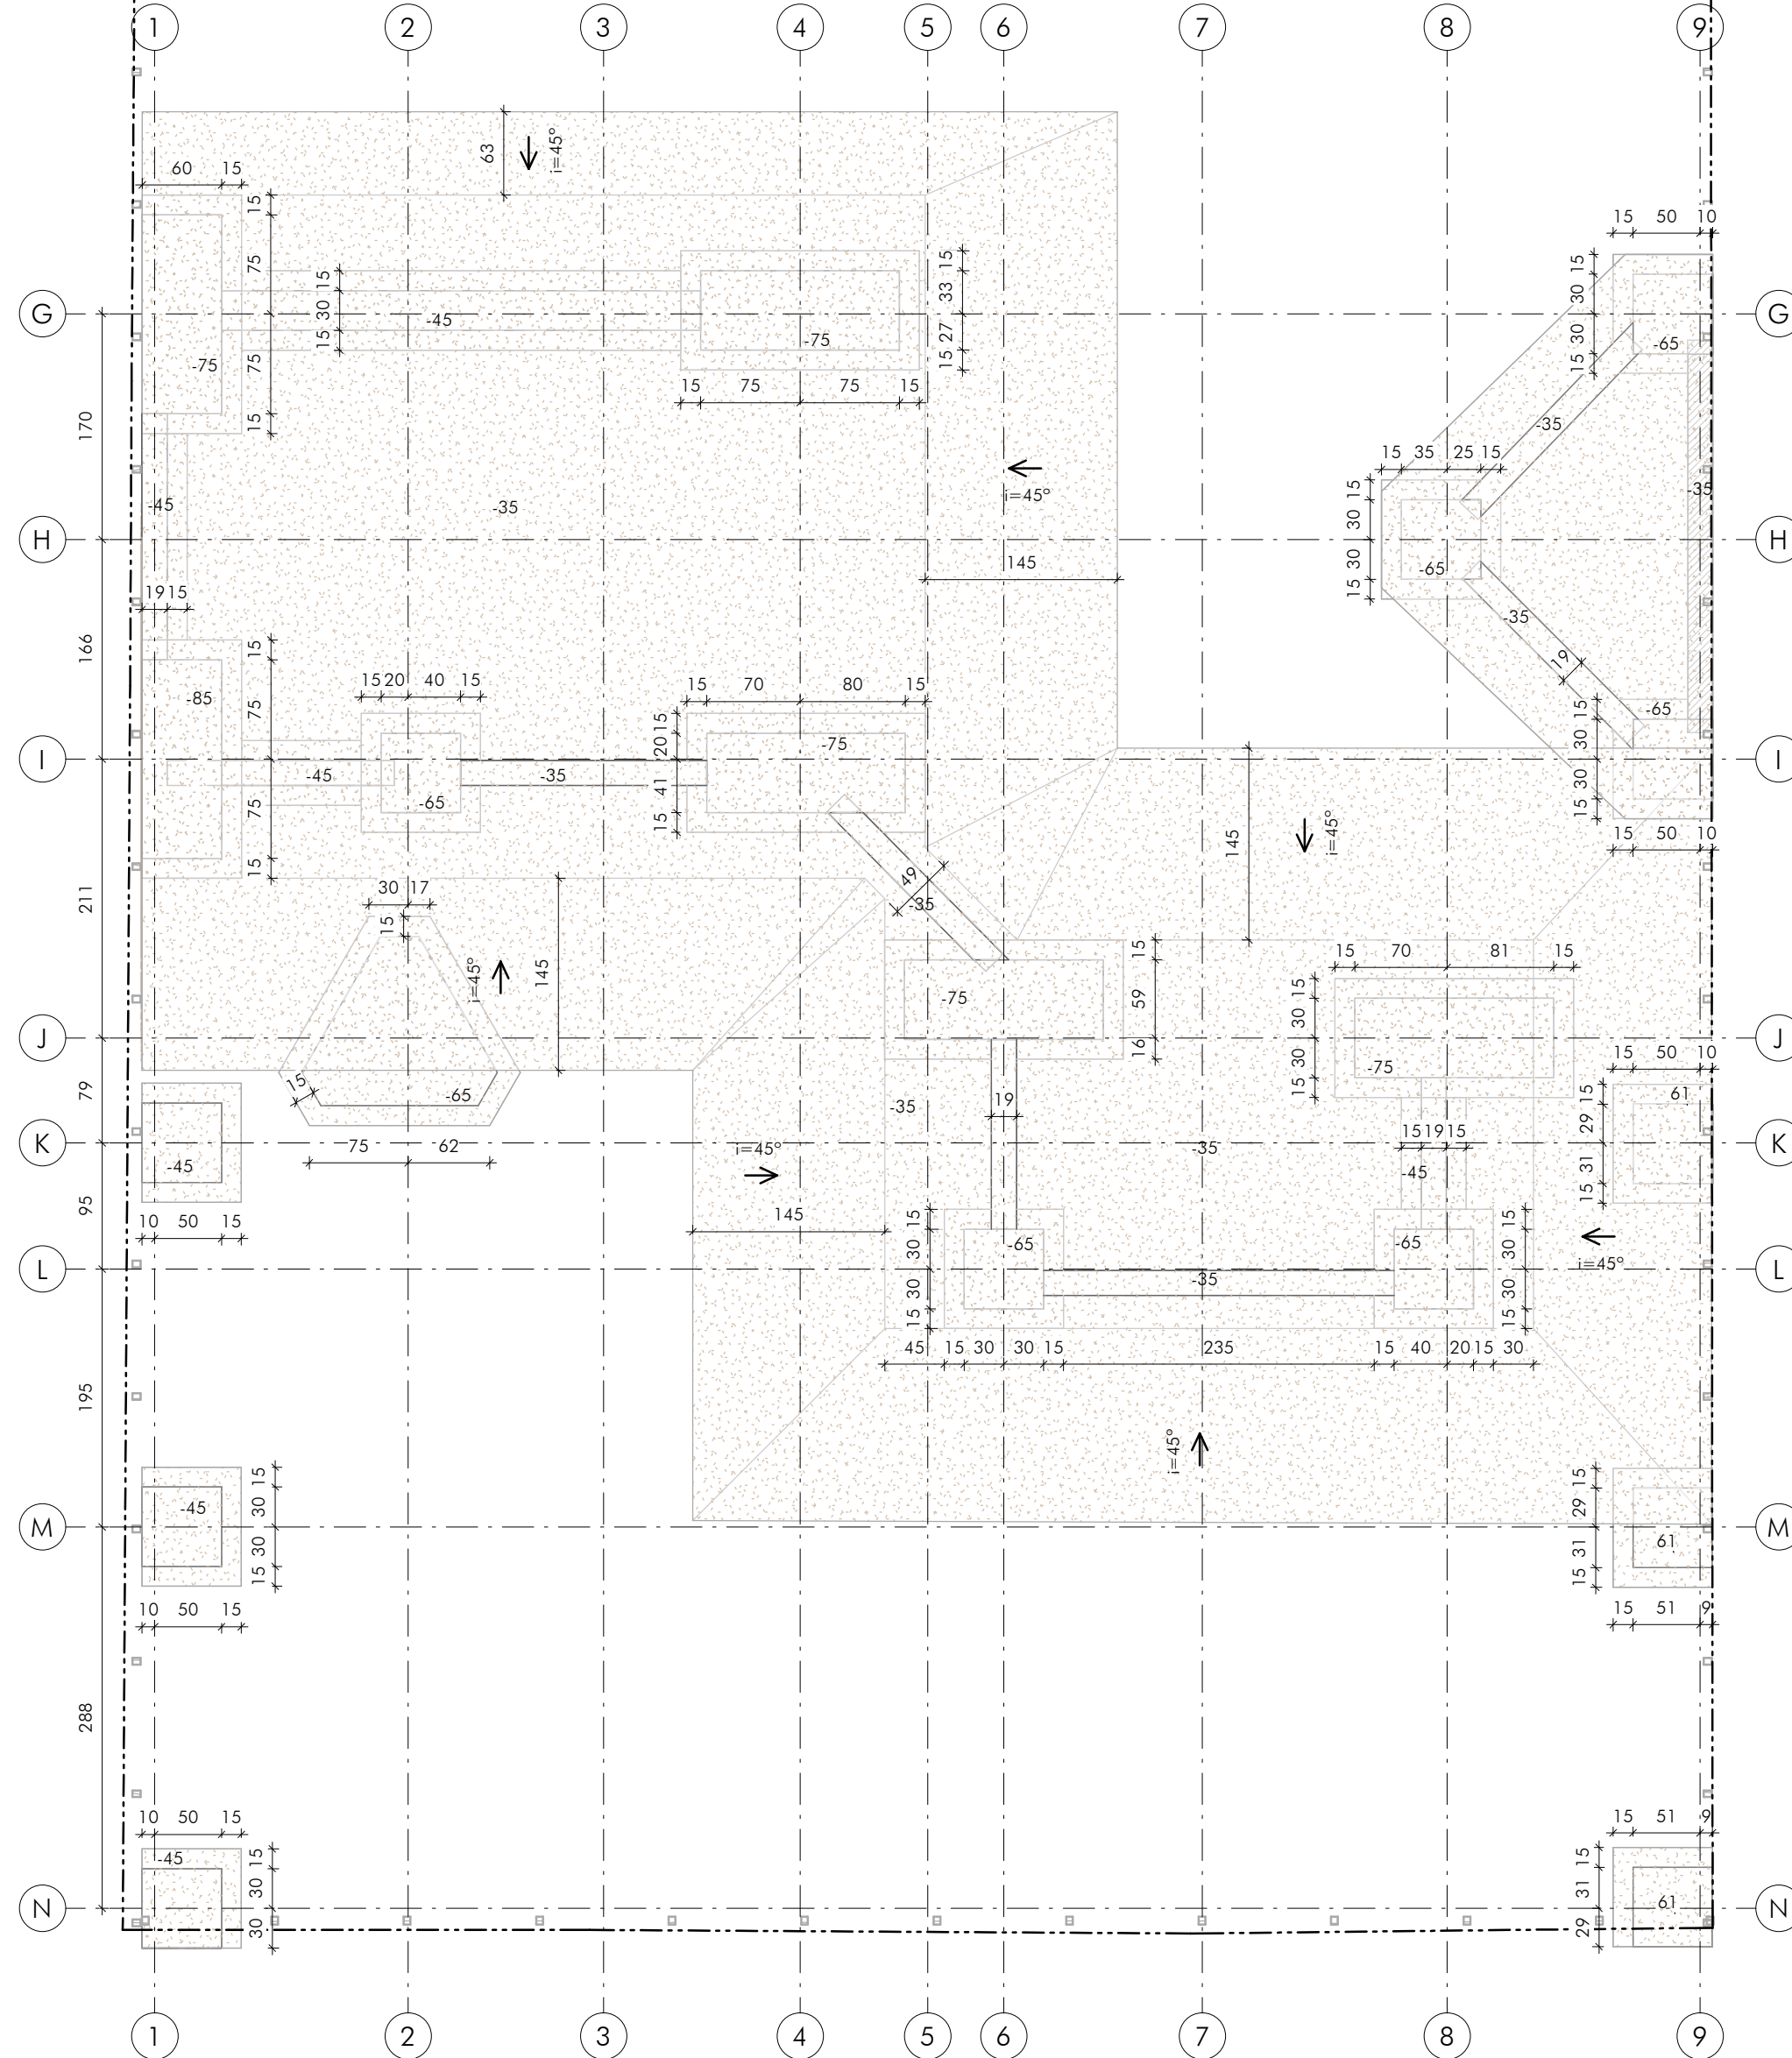

QUADRO DE REVISÕES:

REVISÃO	REFERÊNCIA	DESCRIÇÃO	DATA	APROVAÇÃO
1				
2				
3				
4				
5				
6				
7				
8				
9				
10				
11				
12				

LEGENDA:

-95 (COTA DE ESCAVAÇÃO)	VALA ESCAVAÇÃO BLOCO DE FUNDAÇÃO
PROJEÇÃO BLOCO DE FUNDAÇÃO	
VALA ESCAVAÇÃO VIGA BALDRAME	
PROJEÇÃO VIGA BALDRAME	
-95 (COTA DE ESCAVAÇÃO)	

SENTIDO DA INCLINAÇÃO DO TALUDE DE ESCAVAÇÃO

ictus ENGENHARIA	OBRA: SEDE AMESP	FOLHA: 03/36		
	CLIENTE: Assoc. Mun. Mic. Médio Sapucaí	ESCALA: indicada		
	TÍTULO: PROJETO ESTRUTURAL	UNIDADE: centímetro		
	INFRAESTRUTURA	REVISÃO Nº: emissão		
	PLANTAS DE ESCAVAÇÃO	DATA: Ago.2024		
CEL: +55 31 98766.8483	FONE: +55 35 3025.6092	AUTOR DO PROJETO: CARLOS H. A. ROSSI	VISTO R.T.:	REVISOR: CRossi
A.R.T. Nº: MG20243099423	CREA: 46.052/D	CREA PJ: 51.236/MG	DESENHO Nº: EAN/NSP	DESENHO Nº: AME-Z/PCE/00-03