


1 PLANTA DE LOCAÇÃO BLOCOS - FUNDAÇÃO GARAGEM (-148)  
ESCALA: 1 : 50

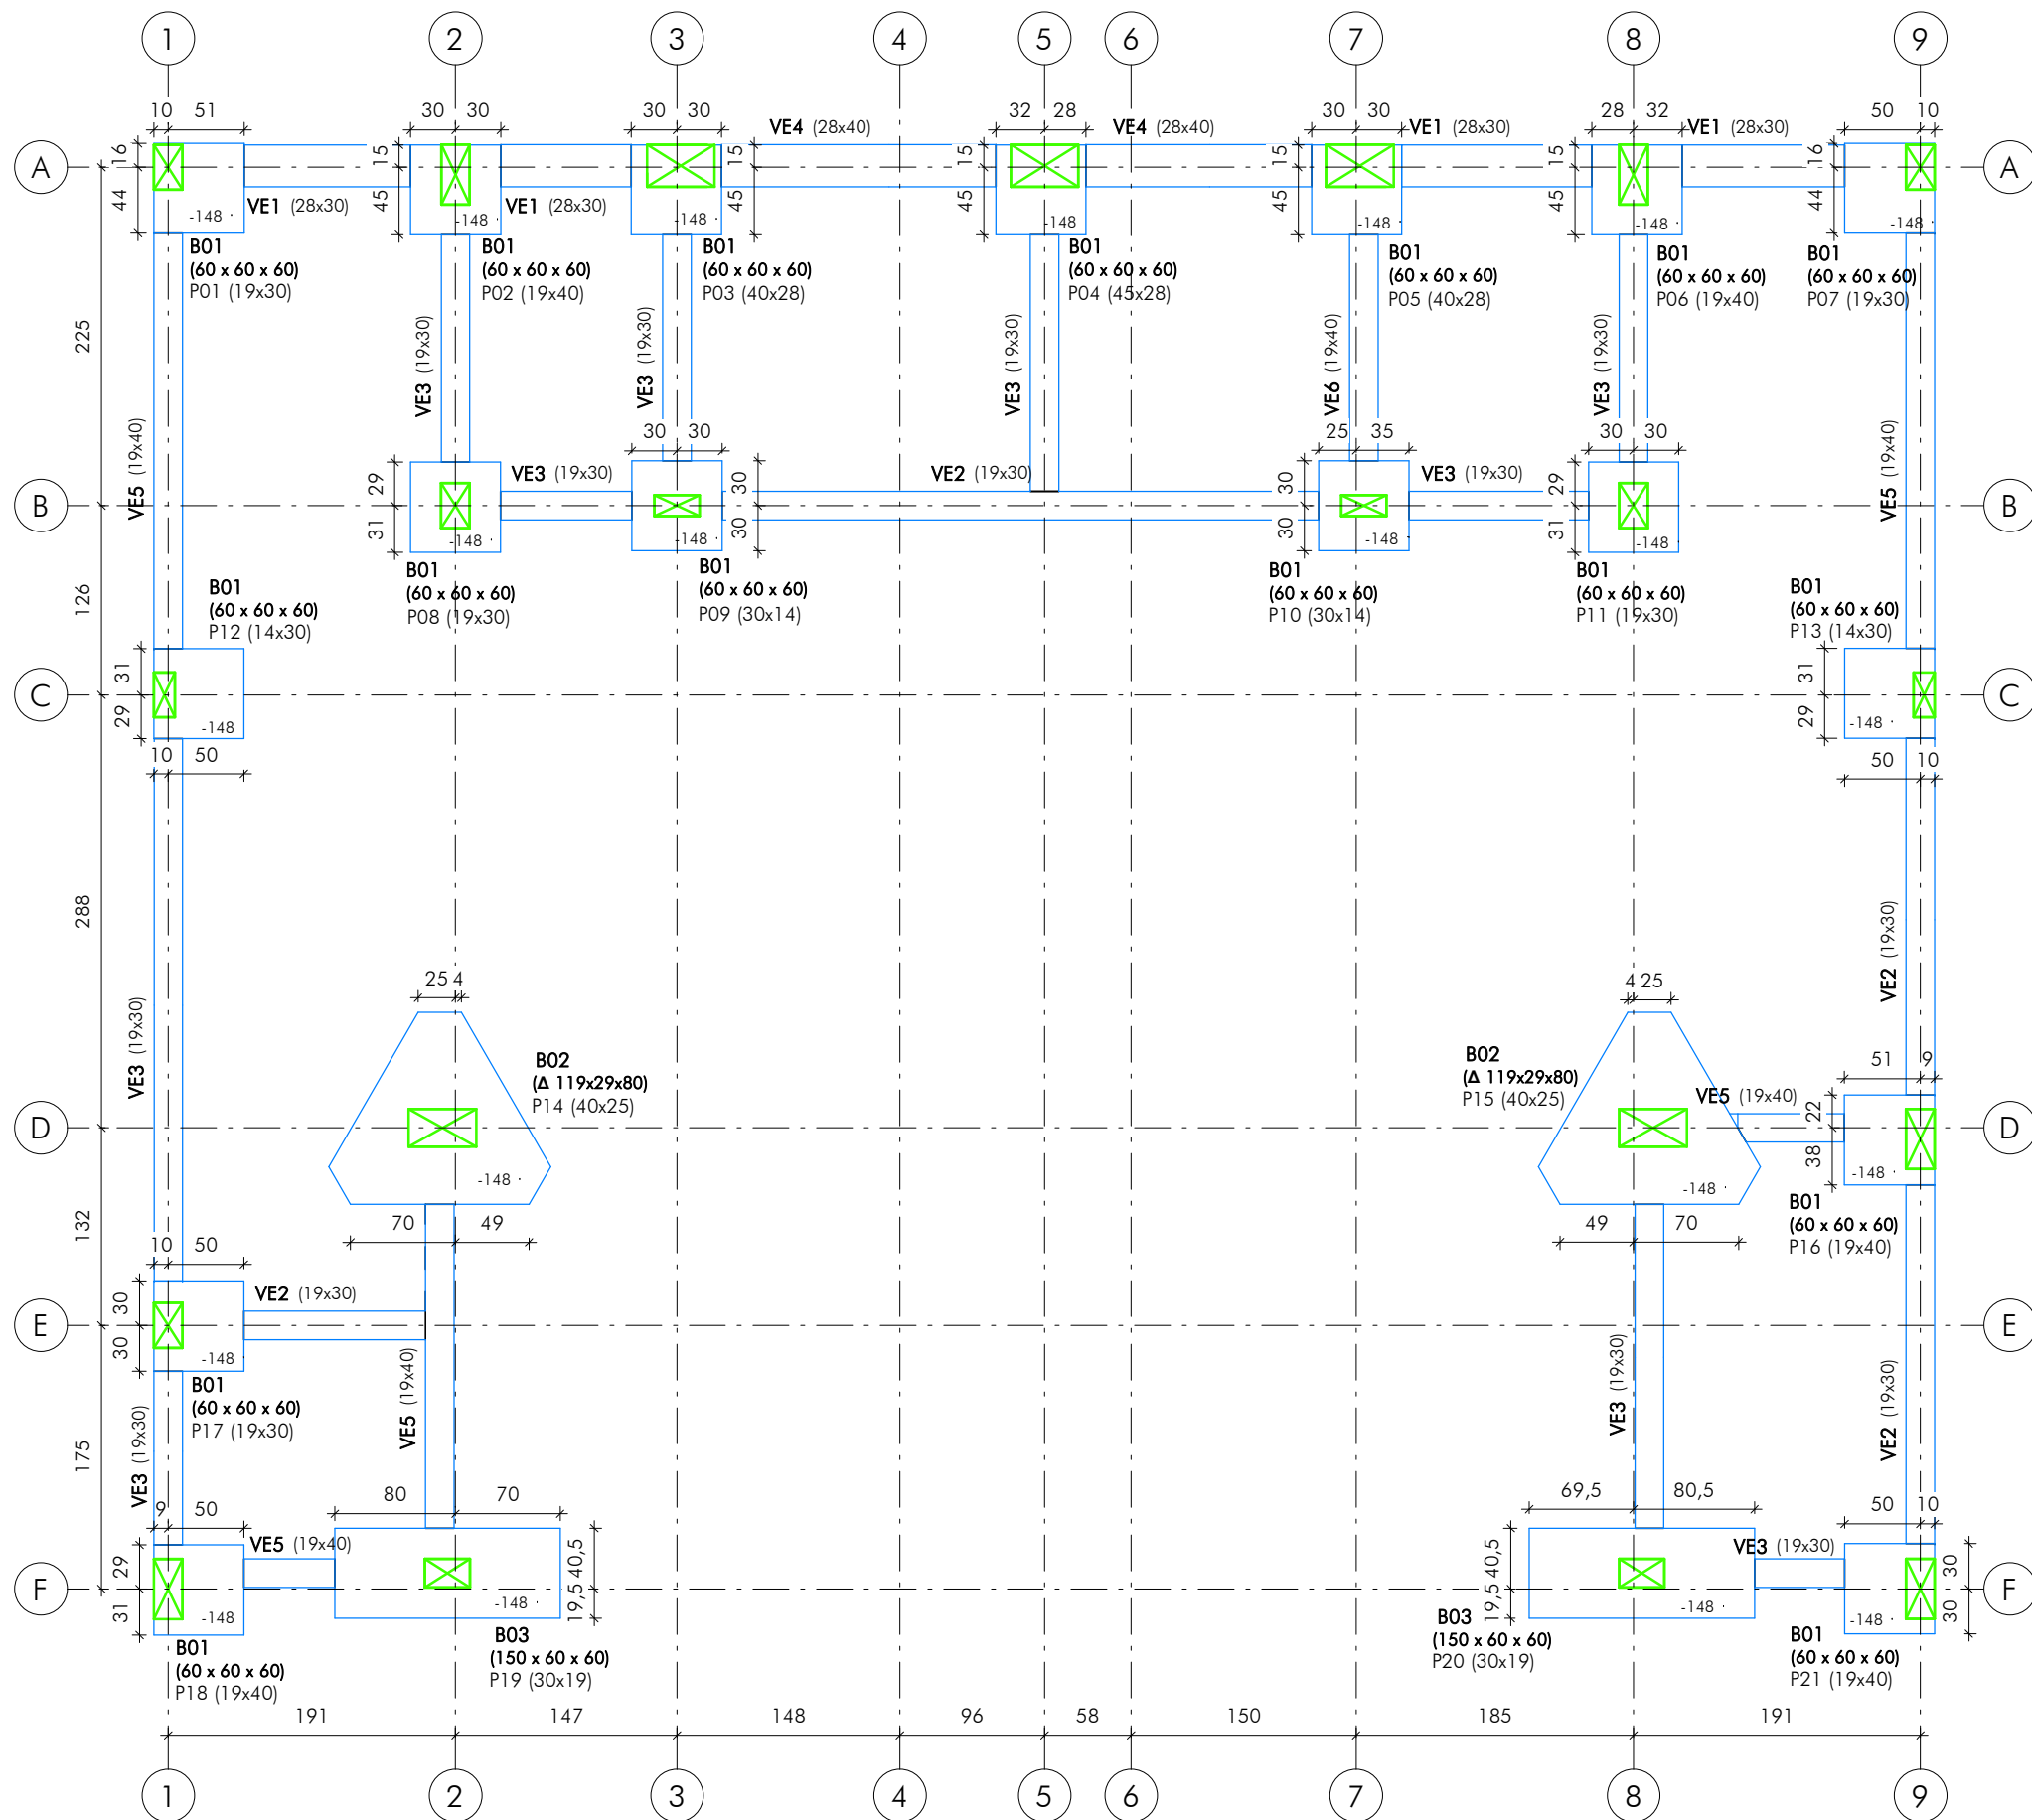

| LEITO DE BRITA (BLOCOS DE FUNDAÇÃO) |         |
|-------------------------------------|---------|
| DESCRIÇÃO                           | VOLUME  |
| BLOCOS DE FUNDAÇÃO                  | 1,07 m³ |


| LEITO DE BRITA (VIGAS DE EQUILÍBRIO) |         |
|--------------------------------------|---------|
| DESCRIÇÃO                            | VOLUME  |
| VIGAS DE EQUILÍBRIO                  | 0,68 m³ |

| QUANTITATIVO IMPERMEABILIZAÇÃO - VIGAS DE EQUILÍBRIO |           |
|------------------------------------------------------|-----------|
| TIPO                                                 | ÁREA (m²) |
| MANTA ASFÁLTICA IMPERMEÁVEL                          | 57,94     |


QUADRO DE REVISÕES:

| REVISÃO | REFERÊNCIA | DESCRIÇÃO | DATA | APROVAÇÃO |
|---------|------------|-----------|------|-----------|
| 1       |            |           |      |           |
| 2       |            |           |      |           |
| 3       |            |           |      |           |
| 4       |            |           |      |           |
| 5       |            |           |      |           |
| 6       |            |           |      |           |
| 7       |            |           |      |           |
| 8       |            |           |      |           |
| 9       |            |           |      |           |
| 10      |            |           |      |           |
| 11      |            |           |      |           |
| 12      |            |           |      |           |

LEGENDA::

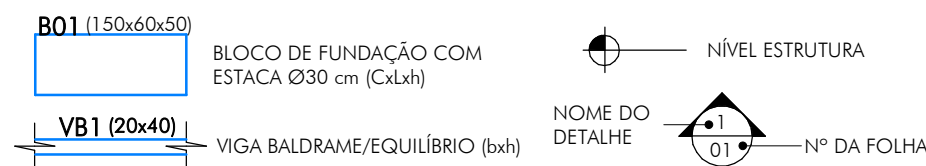

2 PLANTA DE LOCAÇÃO BLOCOS BALDRAME GARAGEM (-108)  
ESCALA: 1 : 50

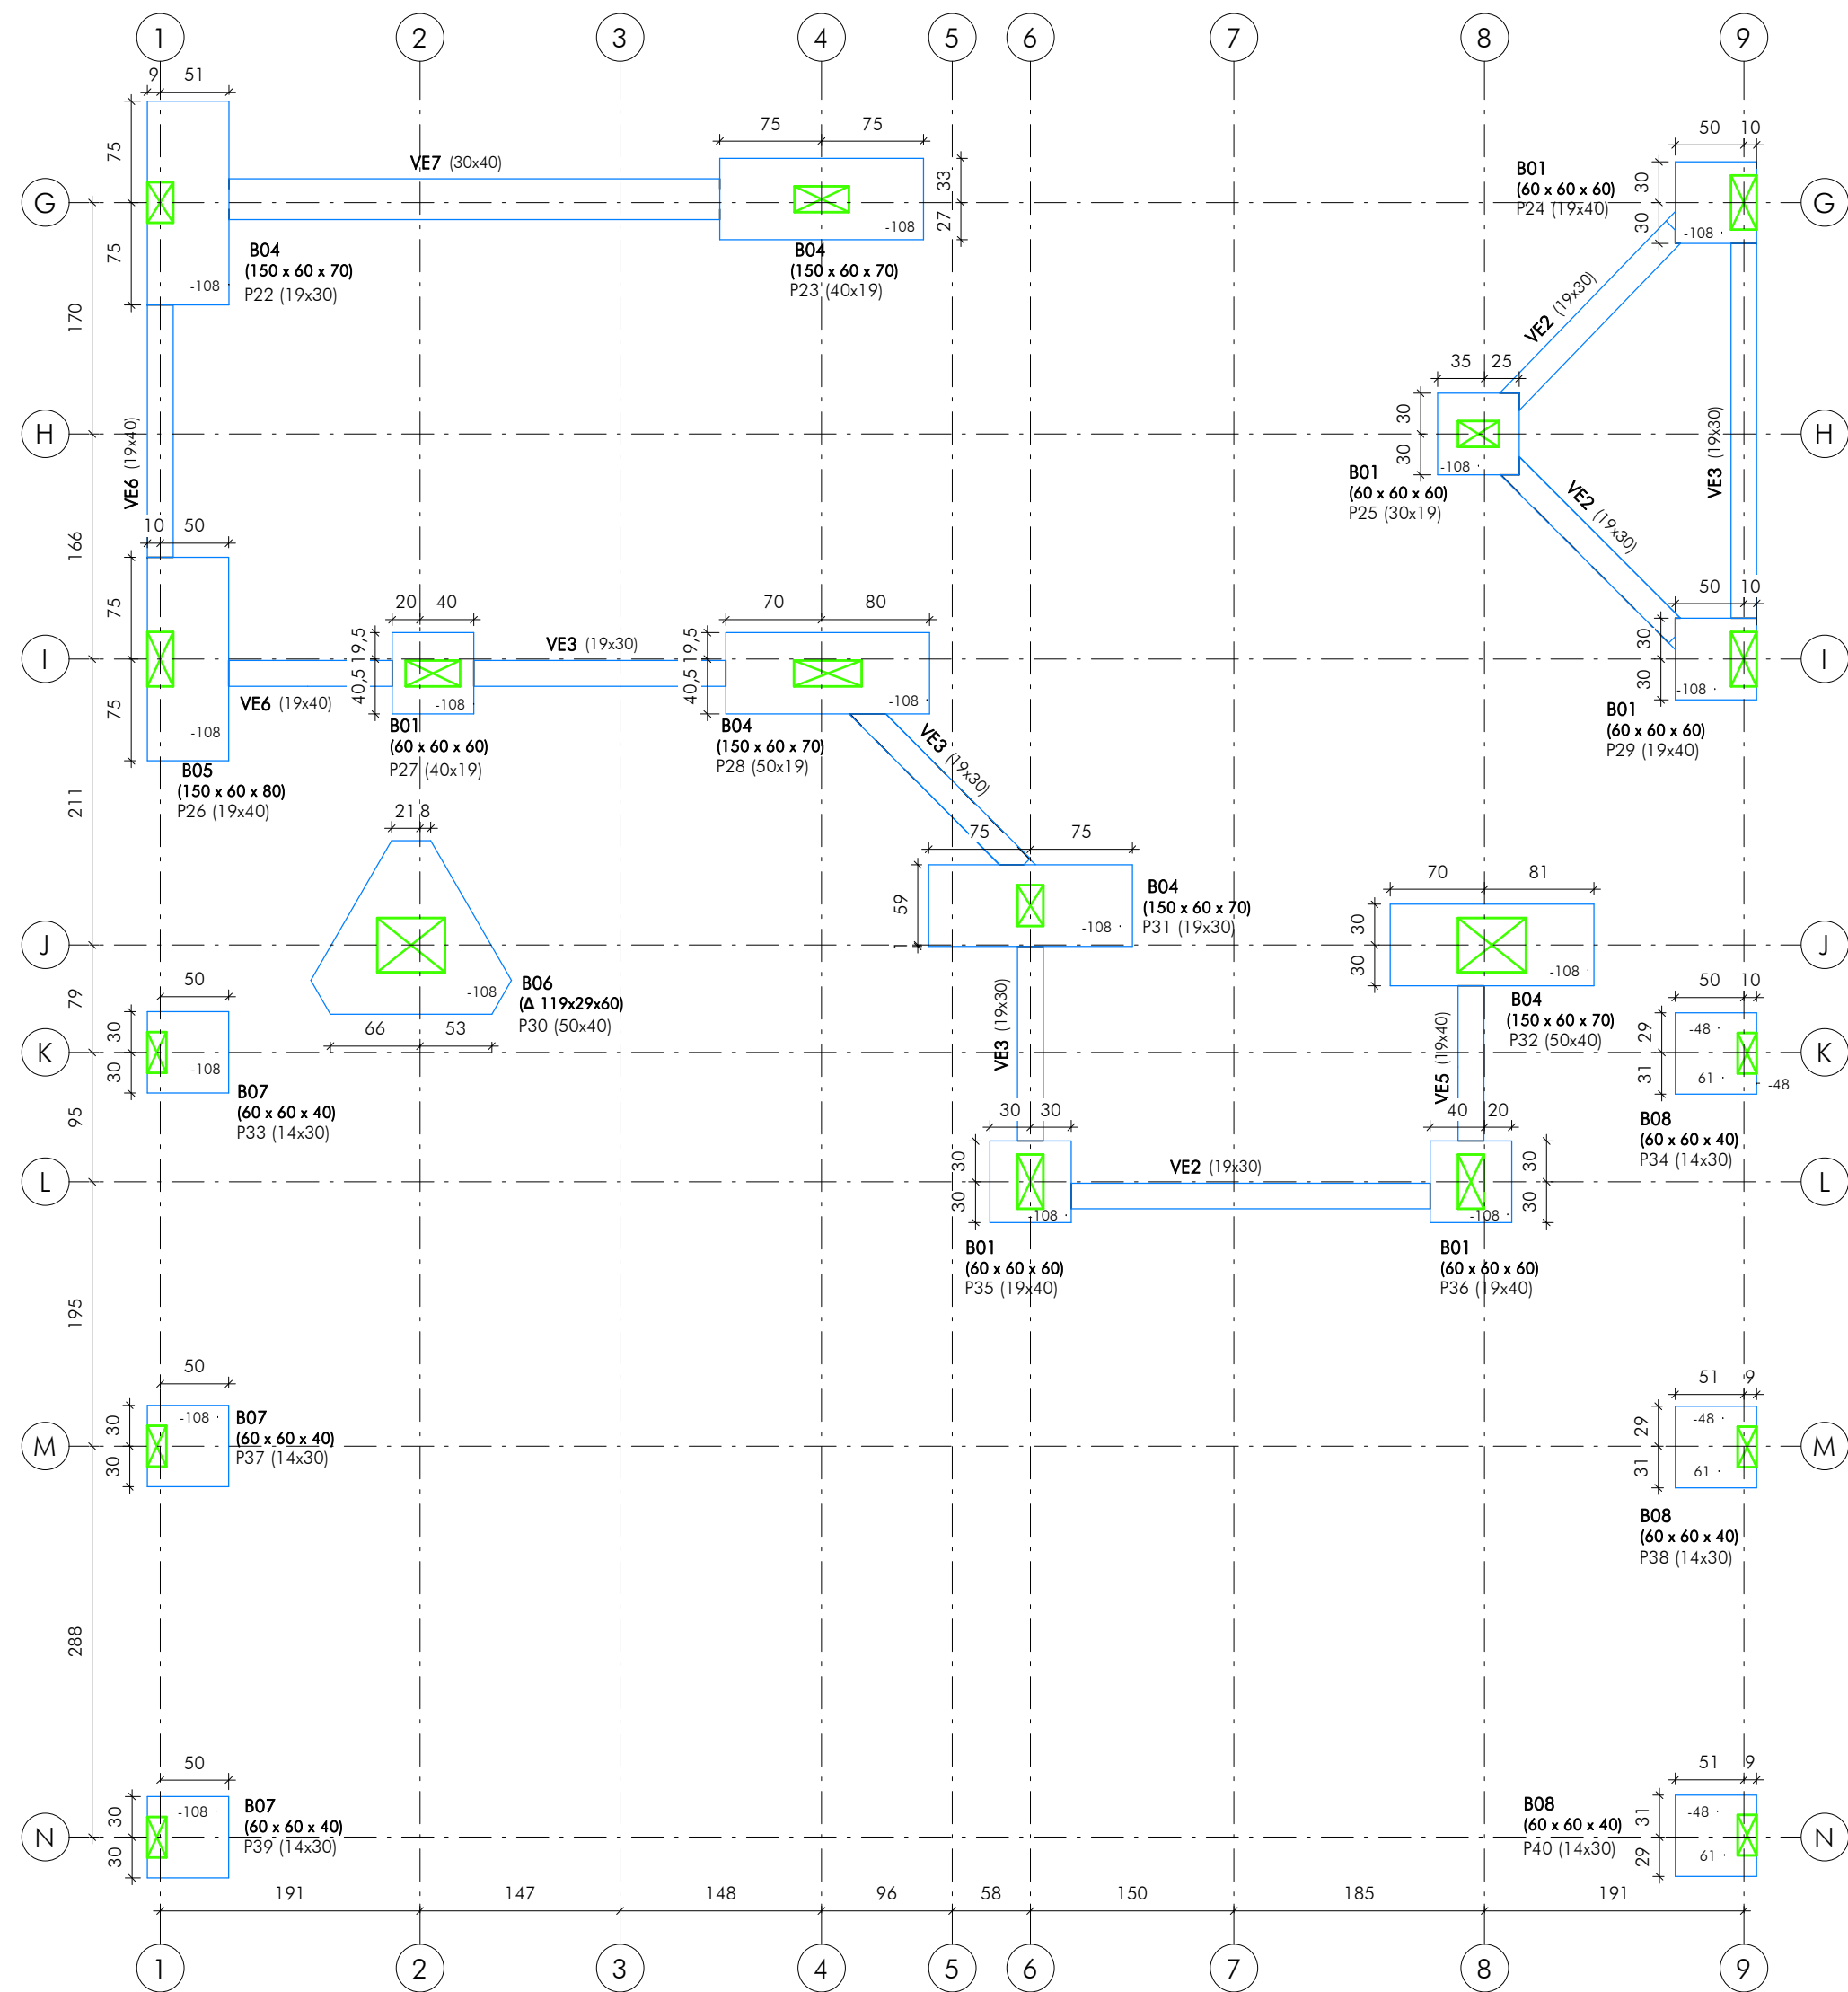

|   |                                         |                             |                          |
|---|-----------------------------------------|-----------------------------|--------------------------|
| <b>ictus</b><br>ENGENHARIA<br>CEL: +55 31 98766.8483<br>FONE: +55 35 3025.6092<br>A.R.T. Nº: MG20243099423 | OBRA: SEDE AMESP                        |                             | FOLHA: 04/36             |
|   | CLIENTE: Assoc. Mun. Mic. Médio Sapucaí |                             | ESCALA: indicada         |
|   | TÍTULO: PROJETO ESTRUTURAL              |                             | UNIDADE: centímetro      |
|   | INFRAESTRUTURA                          |                             | REVISÃO Nº: emissão      |
| PLANTAS DE LOCAÇÃO DOS BLOCOS                                                                              |                                         | DATA: Ago.2024              | REVISOR: CRossi          |
| FUNDAÇÃO GARAGEM E BALDRAME GARAGEM                                                                        |                                         | DESENHO Nº: EAN/NSP         | ARQUIVO: AME-Z/PCE-00-04 |
| AUTOR DO PROJETO: CARLOS H. A. ROSSI                                                                       |                                         | VISTO R.T.:                 |                          |
| CREA: 46.052/D                                                                                             |                                         | CREA P: 51.236/MG           |                          |
| DESENHO Nº: EAN/NSP                                                                                        |                                         | DESENHO Nº: AME-Z/PCE-00-04 |                          |