


1

PLANTA DE ELEVACÃO DAS PAREDES

MURO DE ARRIMO


ESCALA: 1 : 100

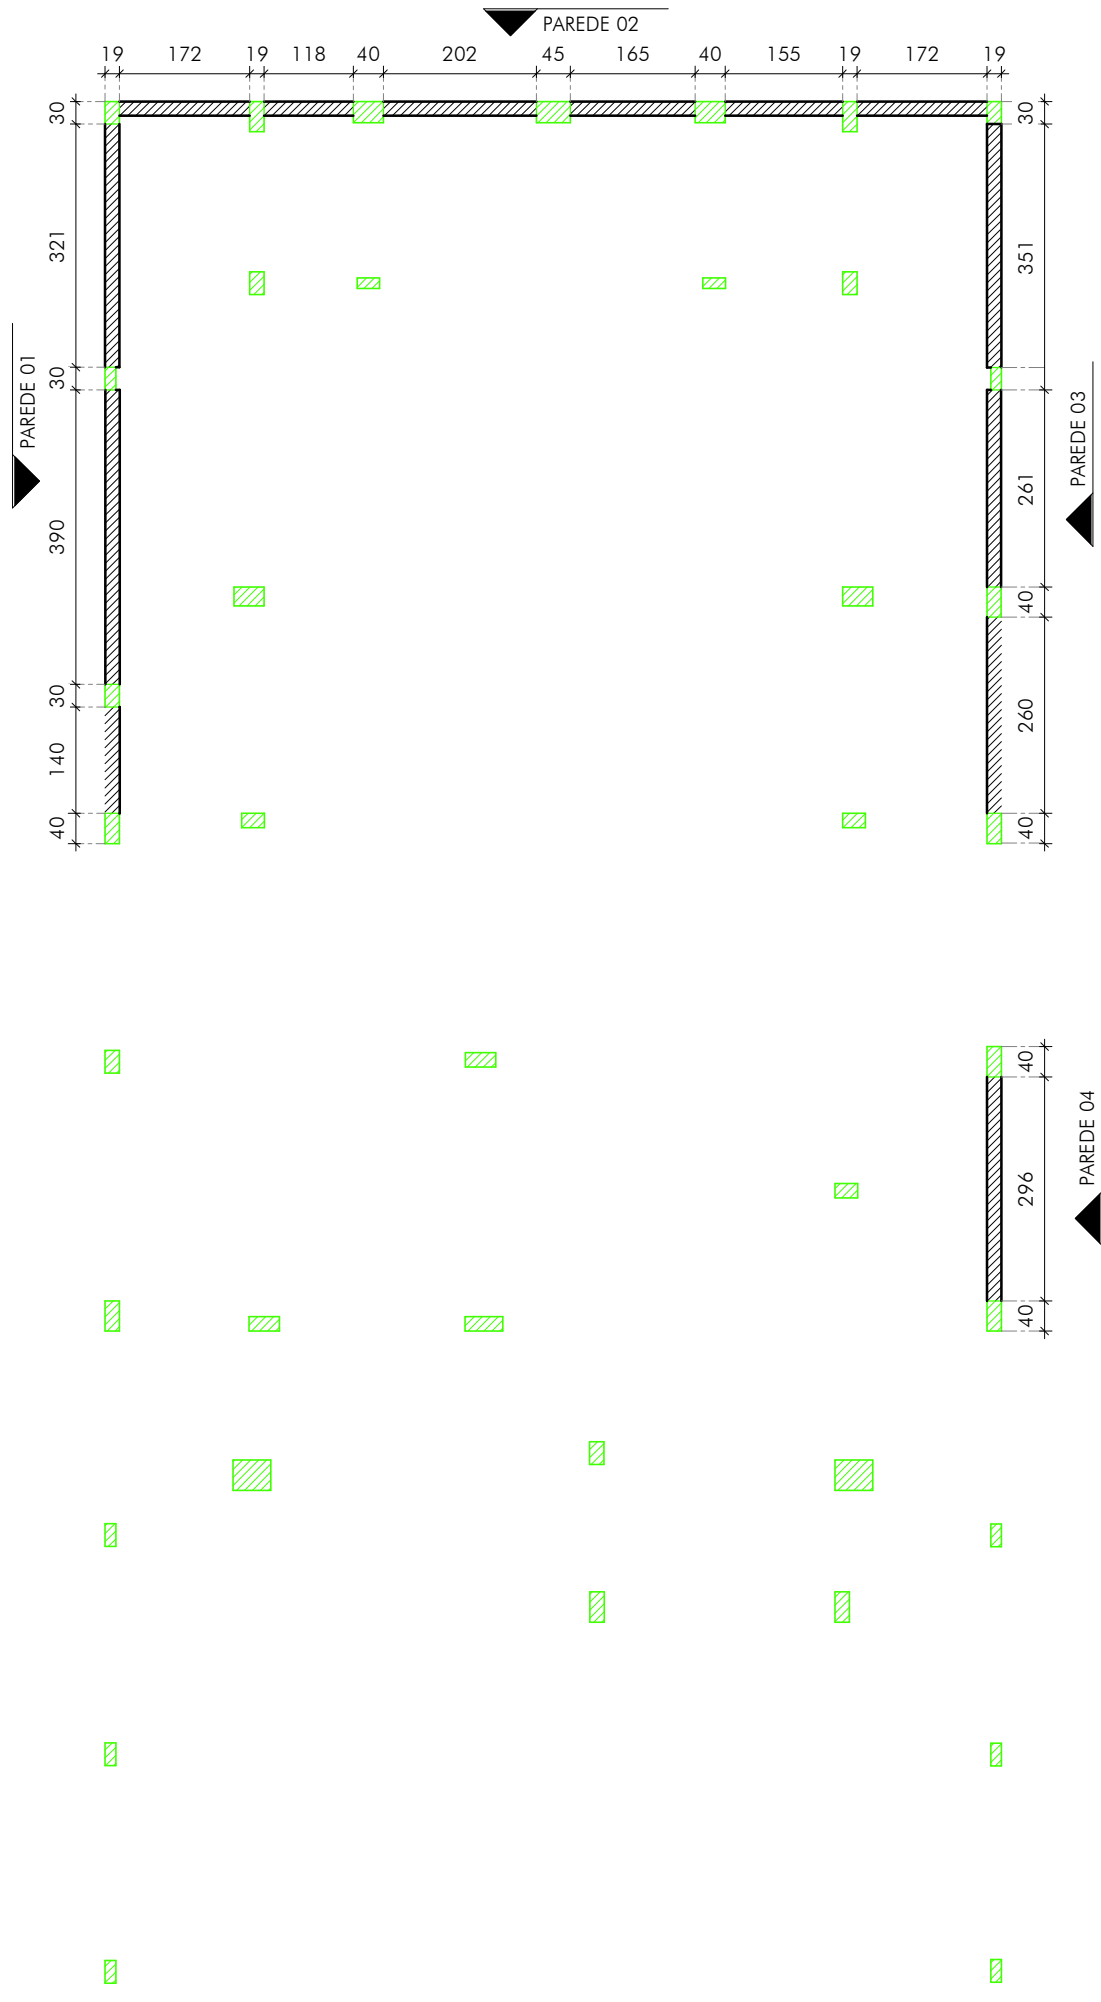

2

PAREDE 01

ESCALA: 1 : 50

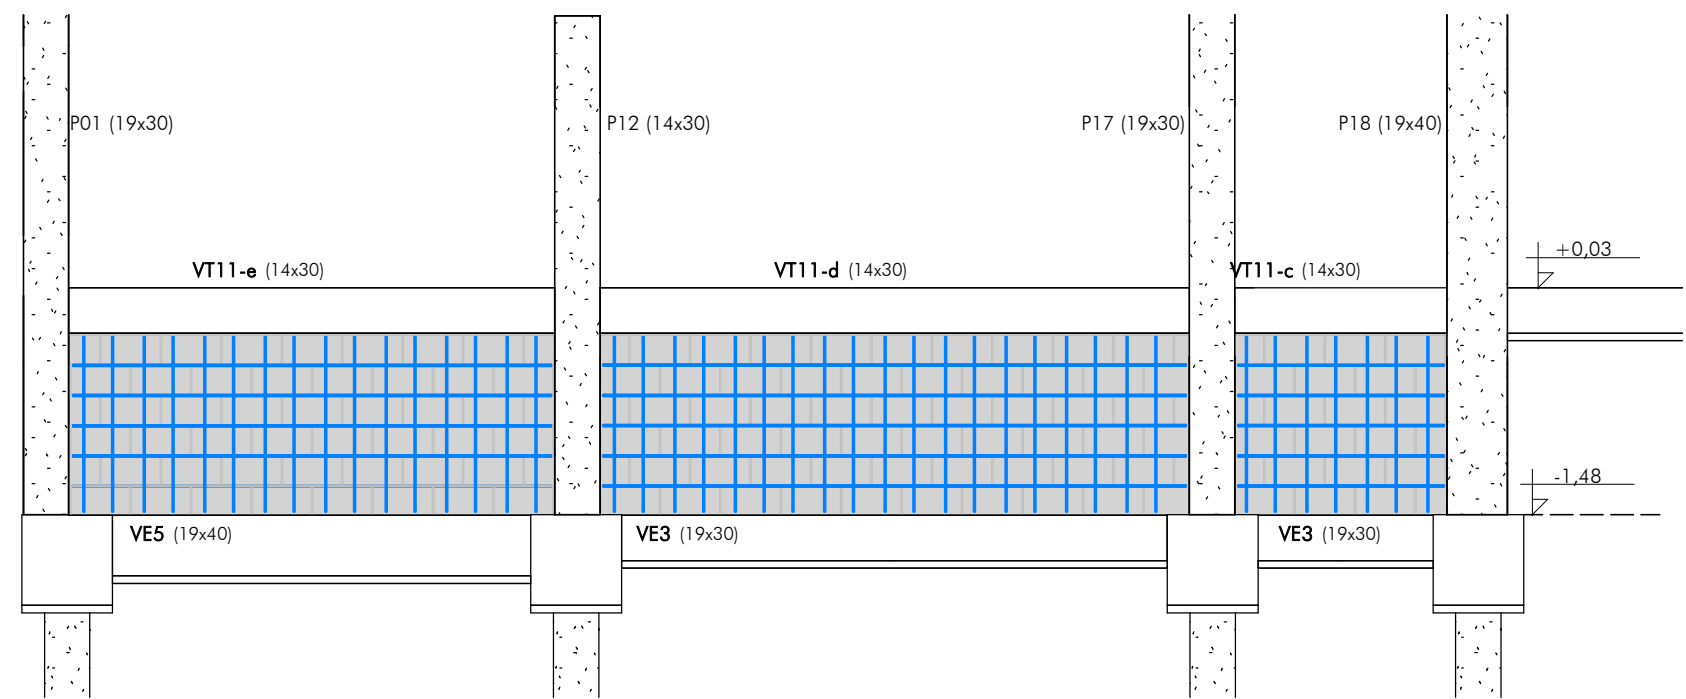


RESUMO DE AÇO - PAREDES GRAUTEADAS			
AÇO (AÇO CA50B)			
Ø (mm)	L (m)	BARRAS (12m)	P (Kg)+10%
6,3	596,02	50	146,03

QUANTITATIVO DE PAREDE ESTRUTURAL			
TIPO	ÁREA (m²)	GRAUTE (m³/m²)	GRAUTE (m³)
BLOCO ESTRUTURAL 19cm	37,12	0,12	4,45

3

PAREDE 02


ESCALA: 1 : 50

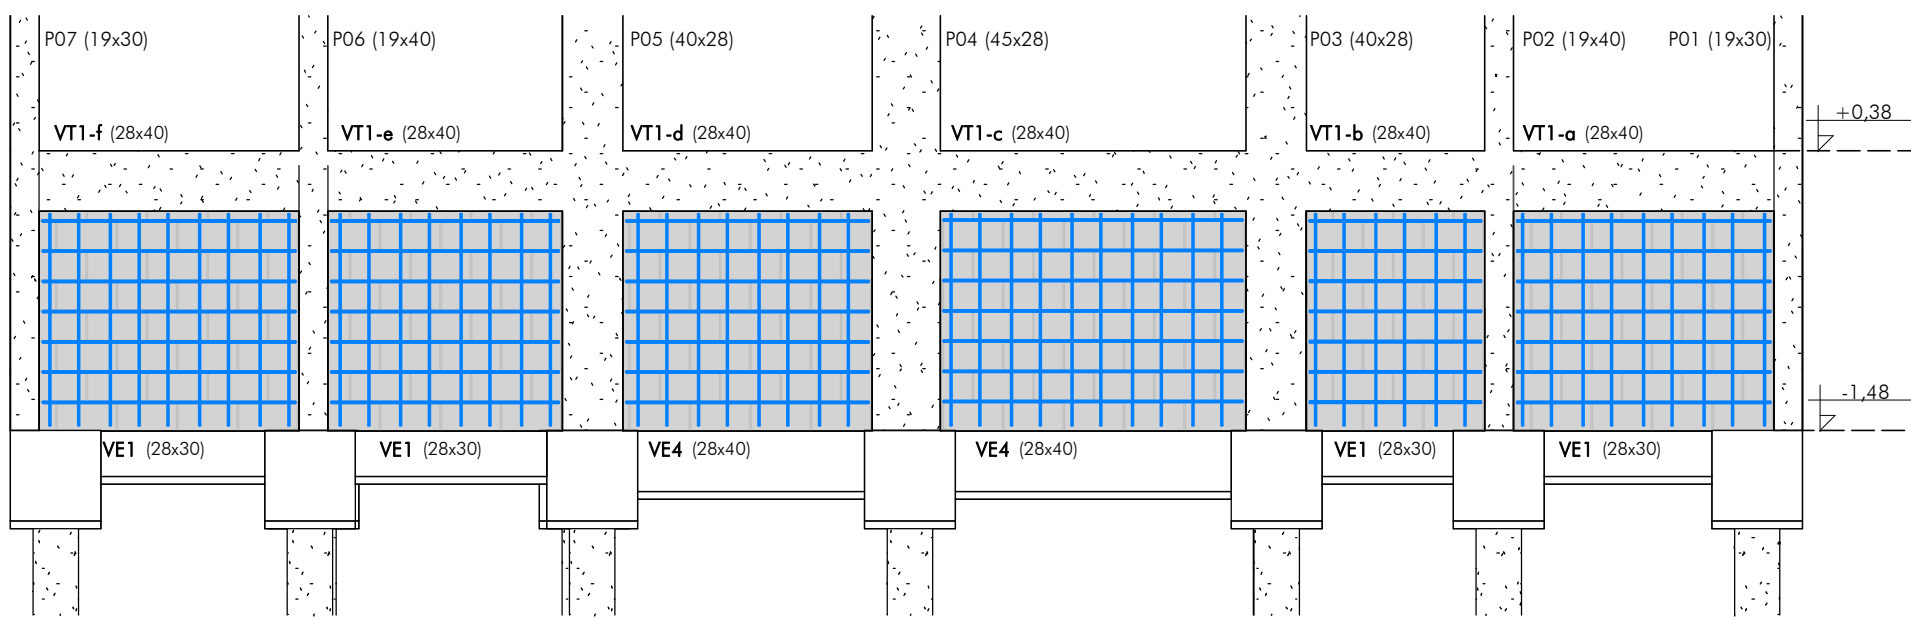

4

PAREDE 03


ESCALA: 1 : 50

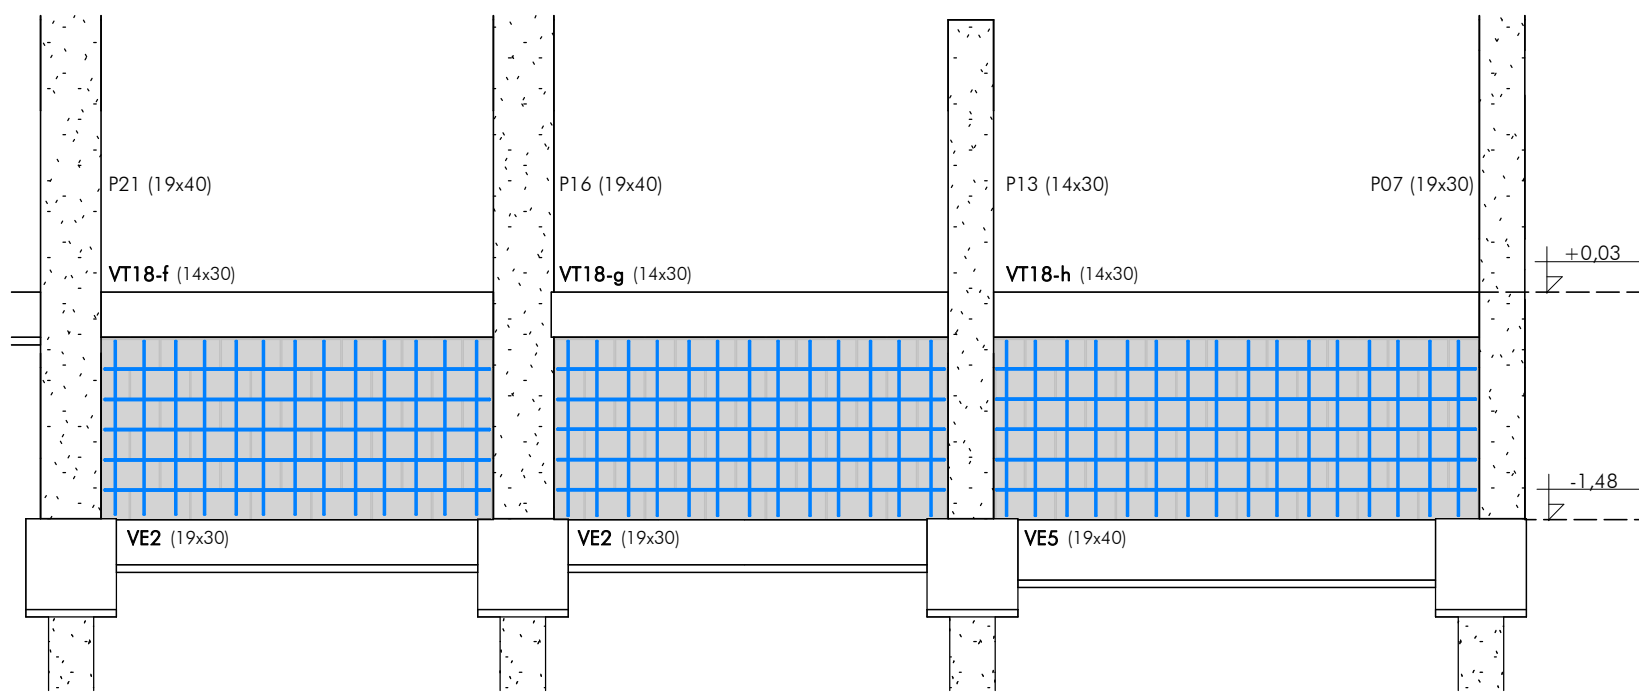

5

PAREDE 04


ESCALA: 1 : 50

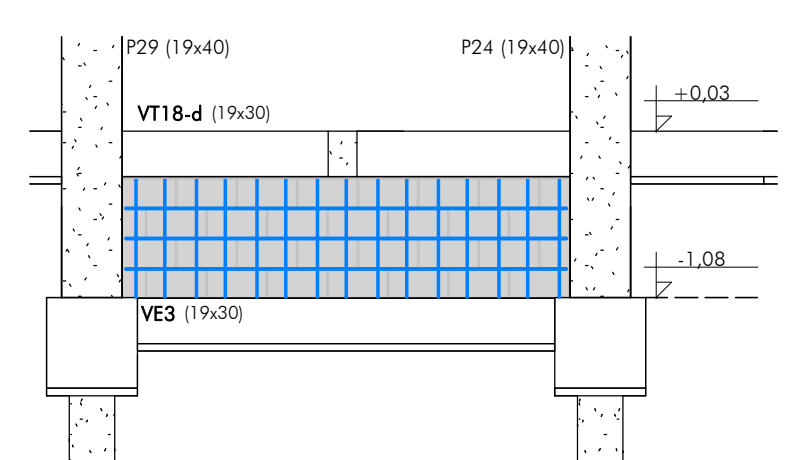

QUADRO DE REVISÕES:

REVISÃO	REFERÊNCIA	DESCRIÇÃO	DATA	APROVAÇÃO
1				
2				
3				
4				
5				
6				
7				
8				
9				
10				
11				
12				

LEGENDA:

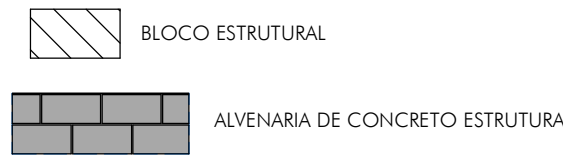

CEL: +55 31 98766.8483
FONE: +55 35 3025.6092

OBRA: SEDE AMESP
CLIENTE: Assoc. Mun. Mic. Médio Sapucaí
TÍTULO: PROJETO ESTRUTURAL
INFRAESTRUTURA
PLANTA DE ELEVACÃO DAS PAREDES
DETALHE DAS PAREDES

AUTOR DO PROJETO: CARLOS H. A. ROSSI
VISTO R.T.:
REVISOR: CRossi

DATA: Ago.2024

ARQUIVO: AME-Z-PCE-00.DWG

ESCALA: indicada
UNIDADE: centímetro
REVISÃO Nº: emissão

CREA: 46.052/D
CREA PJ: 51.236/MG
DESENHO: NSP
DESENHO Nº: AME-Z/PCE/00-05

FOLHA: 05/36

ESTE DESENHO É DE PROPRIEDADE DA ICTHUS ENGENHARIA - CREA/MG PJ. 51.236/1
NÃO É PERMITIDA A REPRODUÇÃO, A DISTRIBUIÇÃO, A CÉDULA, OU O AUMENTO, SEM O CÉDULO A TERCEIROS
SEM A PRÉVIA E DEVIDA AUTORIZAÇÃO.