

ESCALA: 1 : 50



LEGENDA:


-  PILAR QUE NASCE
-  PILAR QUE PASSA
-  PILAR QUE MORRE

P01
(19x30)

ESCALA: 1 : 50

RESUMO DE AÇO - PAVIMENTO SUPERIORRESUMO DE AÇO - NERVURAS TRANSVERSAISQUANTITATIVO DE MALHA Q92[illegible]

ESCALA: 1 : 25

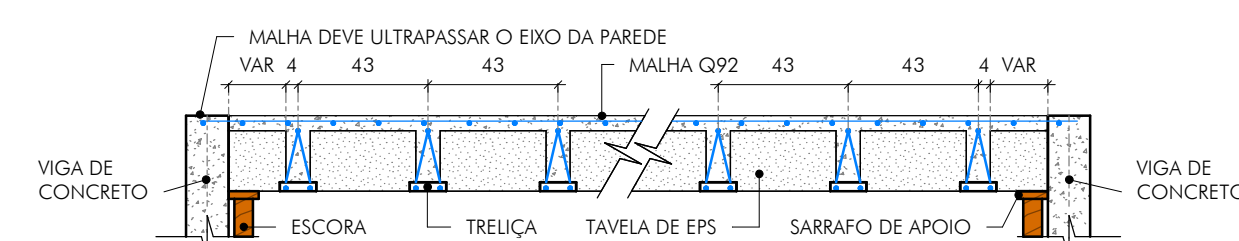

	CÓDIGO		12/36	
	SEDE AMESP		ESCALA:	
	CLIENTE:		indicada	
	Assoc. Mun. Mic. Médio Sapucaí		UNIDADES:	
	TÍTULO:		centímetro	
PROJETO ESTRUTURAL		REVISÃO Nº:		emissôo
SUPERSTRUTURA		DATA:		Agosto 2024
PLANTA DE LAJES - PAV. SUPERIOR		REVISOR:		CRossi
PLANTA DE ARMADURA NEGATIVA - PAV. SUPERIOR		AUTOR DO PROJETO:		
CARLOS H. A. ROSSI		VISTO R.T.:		
R.T. Nº:		MG/20240309423		
CÁDASTRO		CÁDASTRO		
64.052/D		51.236/MG		
DESENHO		DESENHO		
EAN/NSP		AMZ-PCE/00-12		