


P2

03 P23
ESCALA 1:2

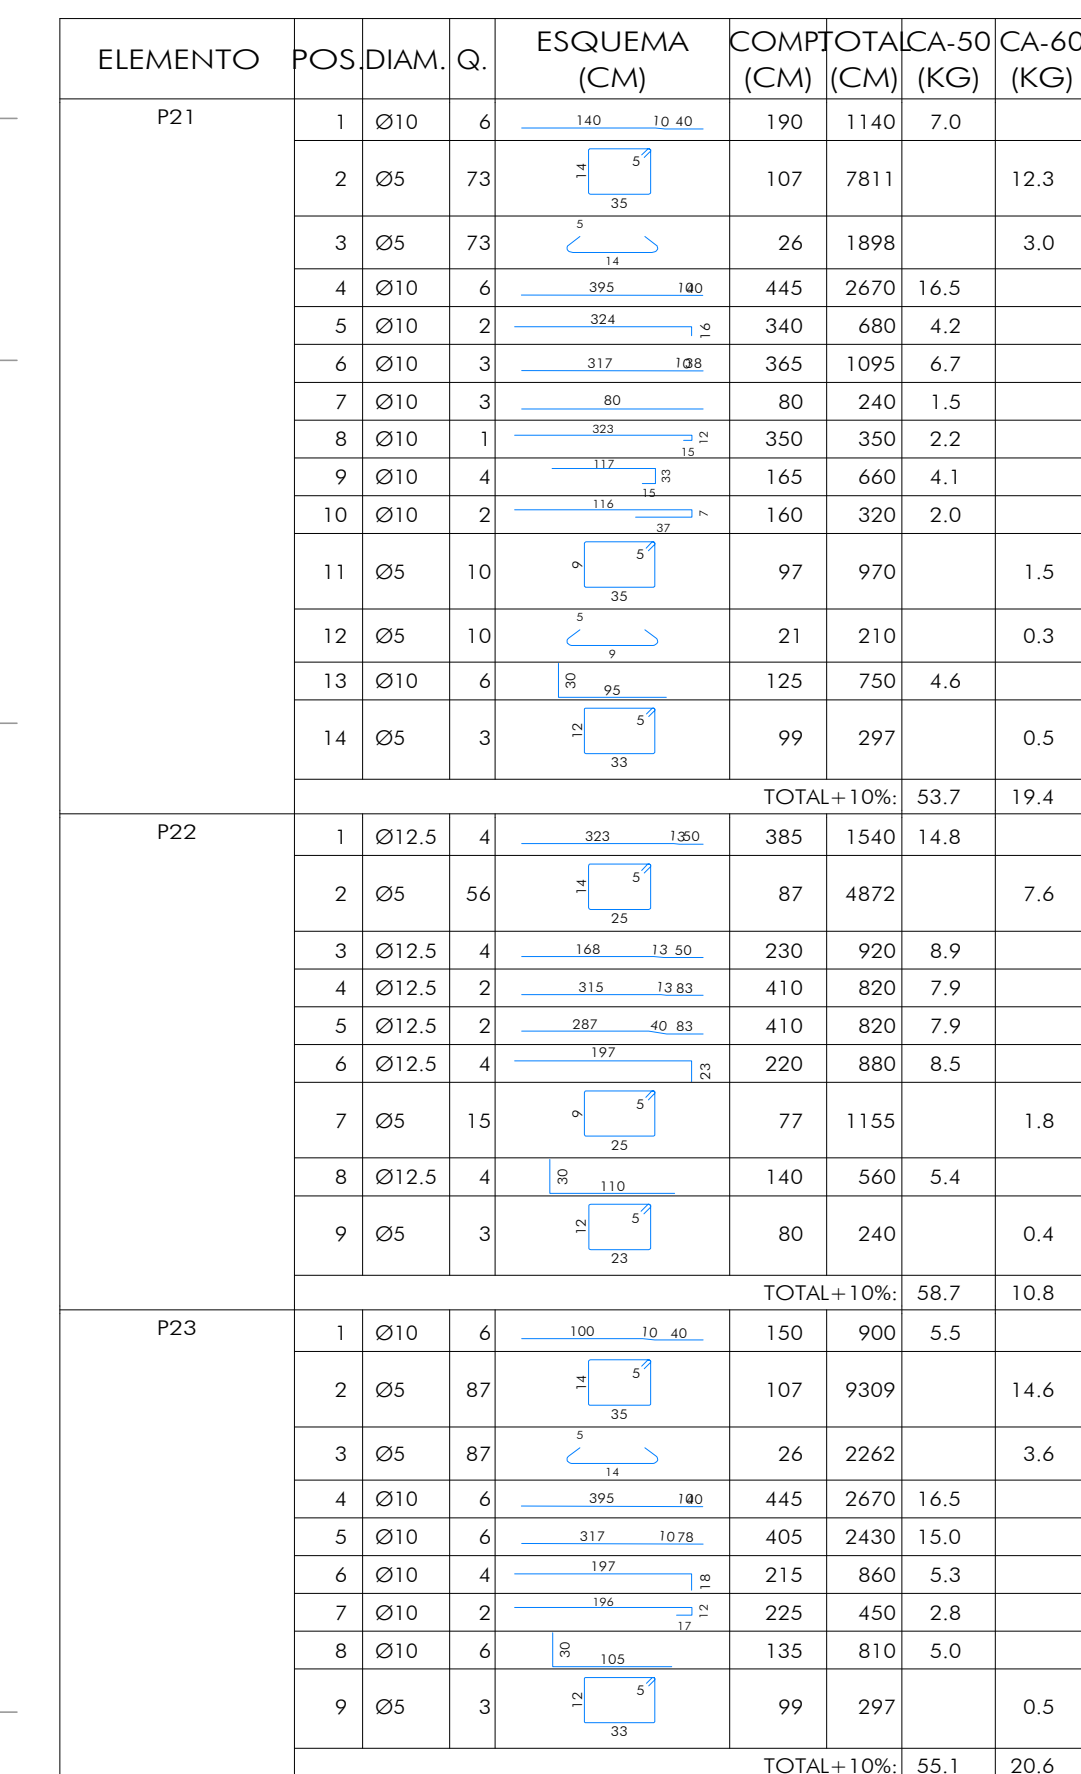

ARQUIVO: AME-Z-PCE-00.dwg

 ictHUS ENGENHARIA CEL: +55 31 98766 8480 FONE: +55 35 3025 0979 E-MAIL: contato@ictus.com.br	EMPRESA: SEDE AMESP ENDEREÇO: Assoc. Mun. Mic. Médio Sapucaí TÍTULO: PROJETO ESTRUTURAL SUPERESTRUTURA DETALHAMENTO PILARES P21 AO P23 AUTOR DO PROJETO: CARLOS H. A. ROSSI CREA: 46.052/D-05	DATA: 21/36 VIGÊNCIA: indicada UNIDADE: centímetro REVISÃO Nº: emitido DATA: Ago 2024 REVISOR: C.Rossi	Nº: AME-Z/PCE-00-dwg ARQUIVO:	
	COTAÇÃO: MG20243099423 VALOR: 46.052/D-05	DES: MYBC/NSP DESENHO Nº: AME-Z/PCE-00-01		