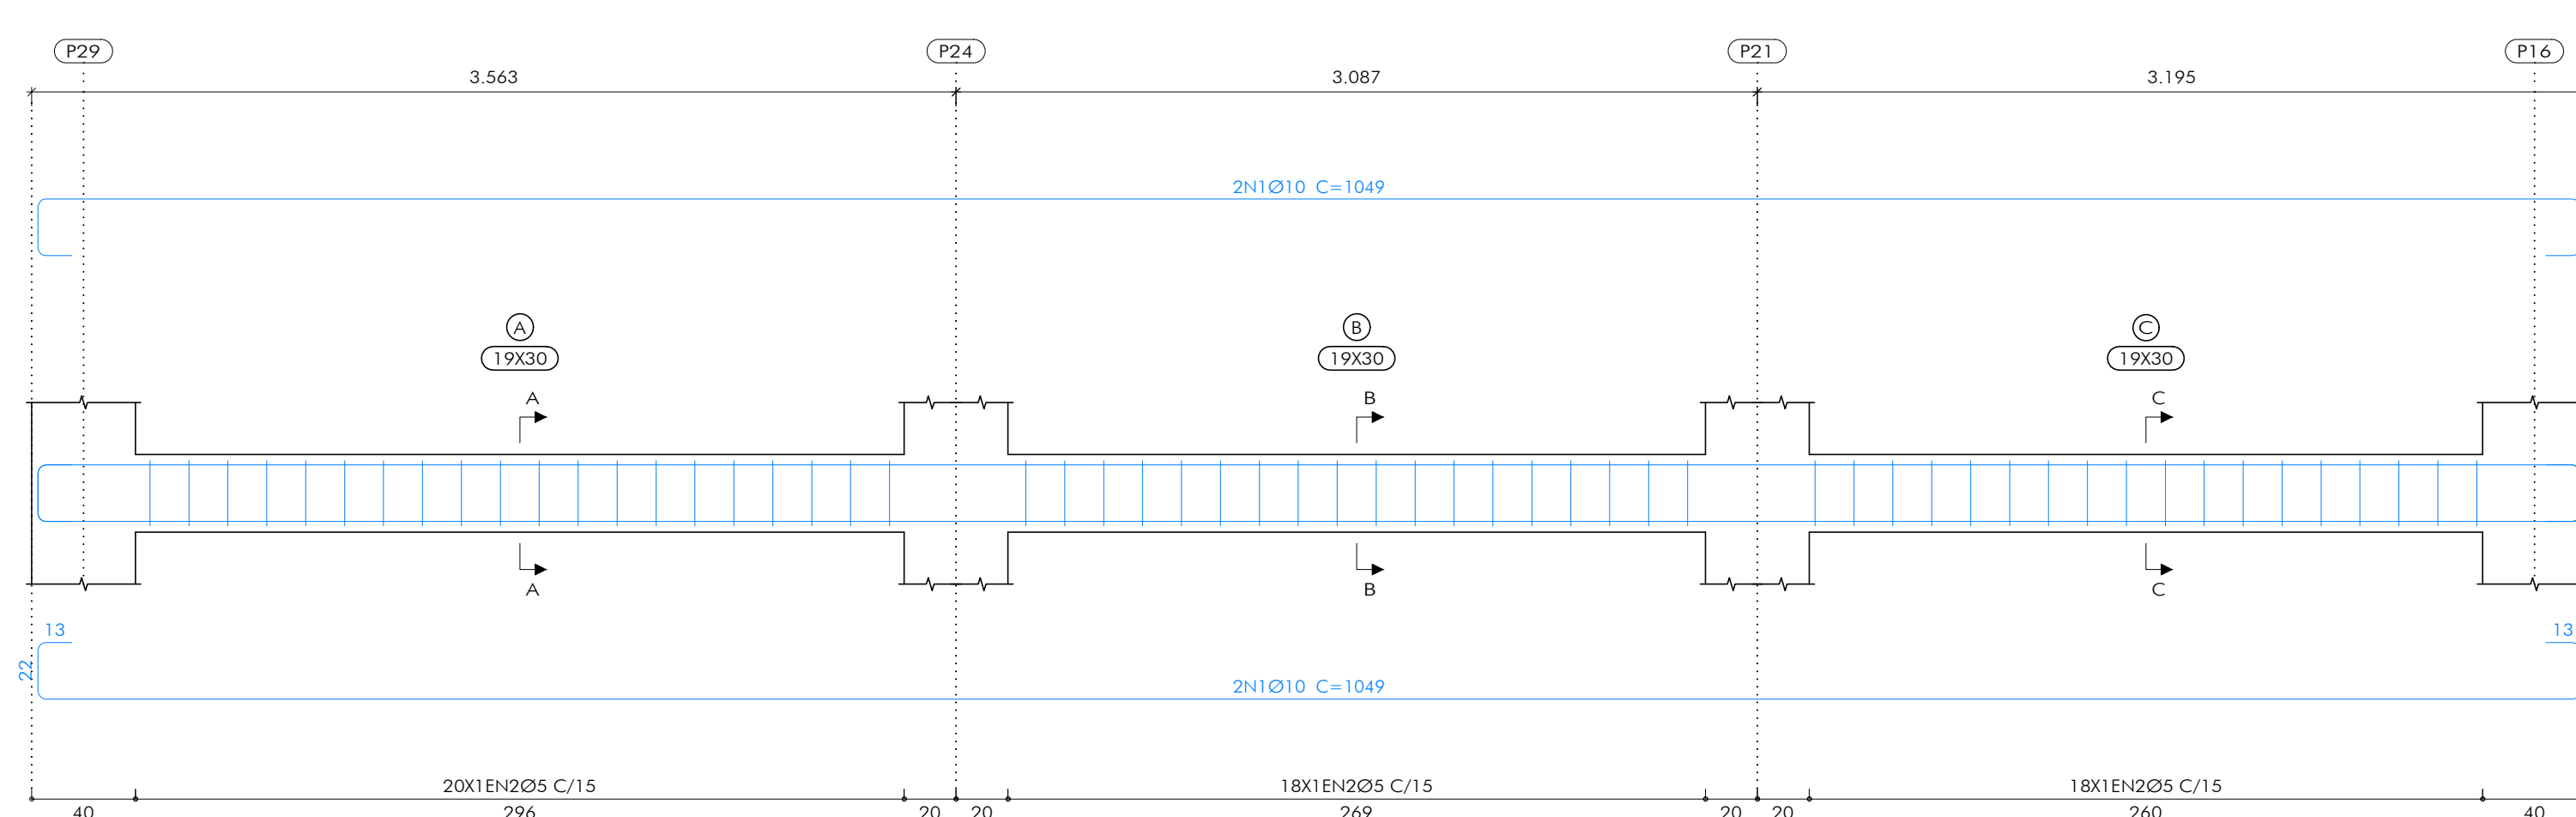
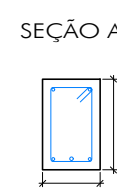
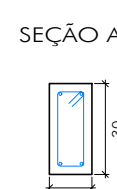
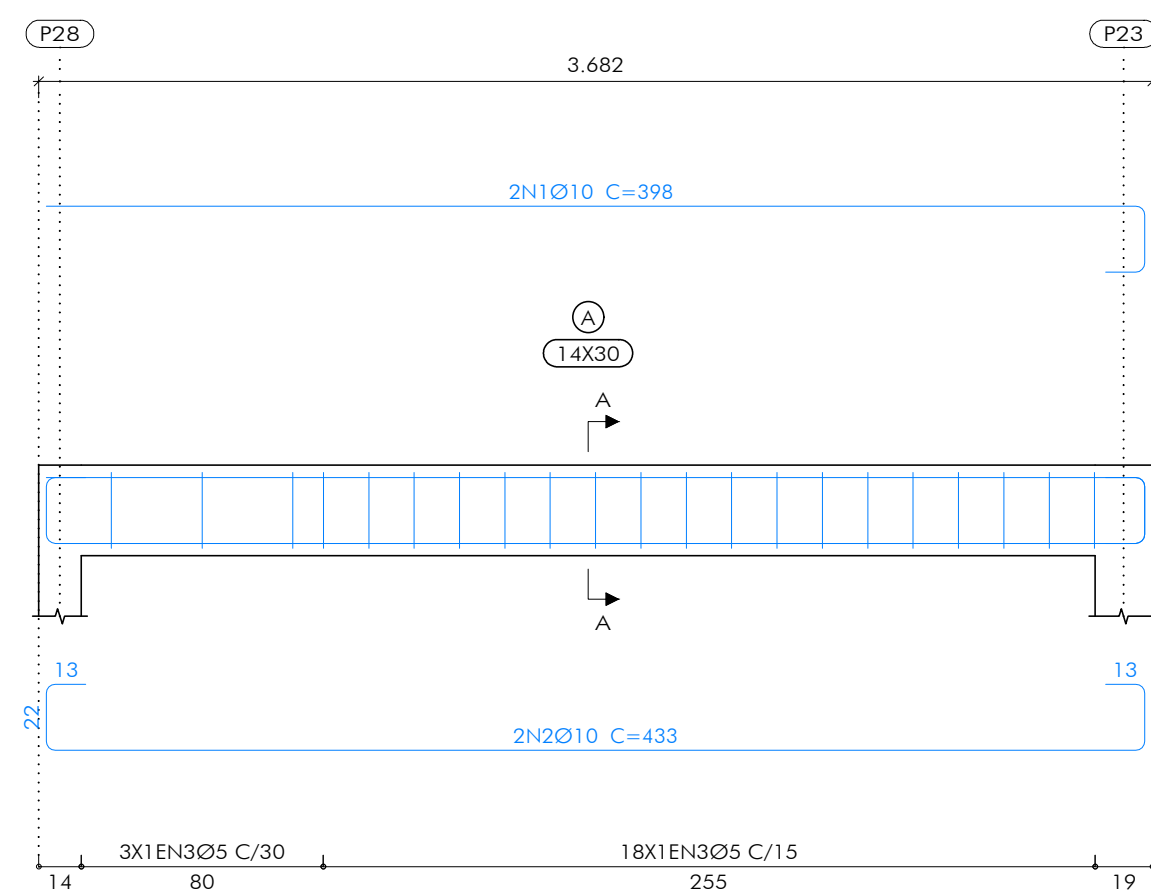
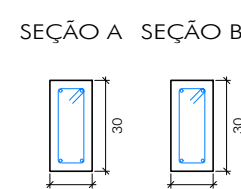
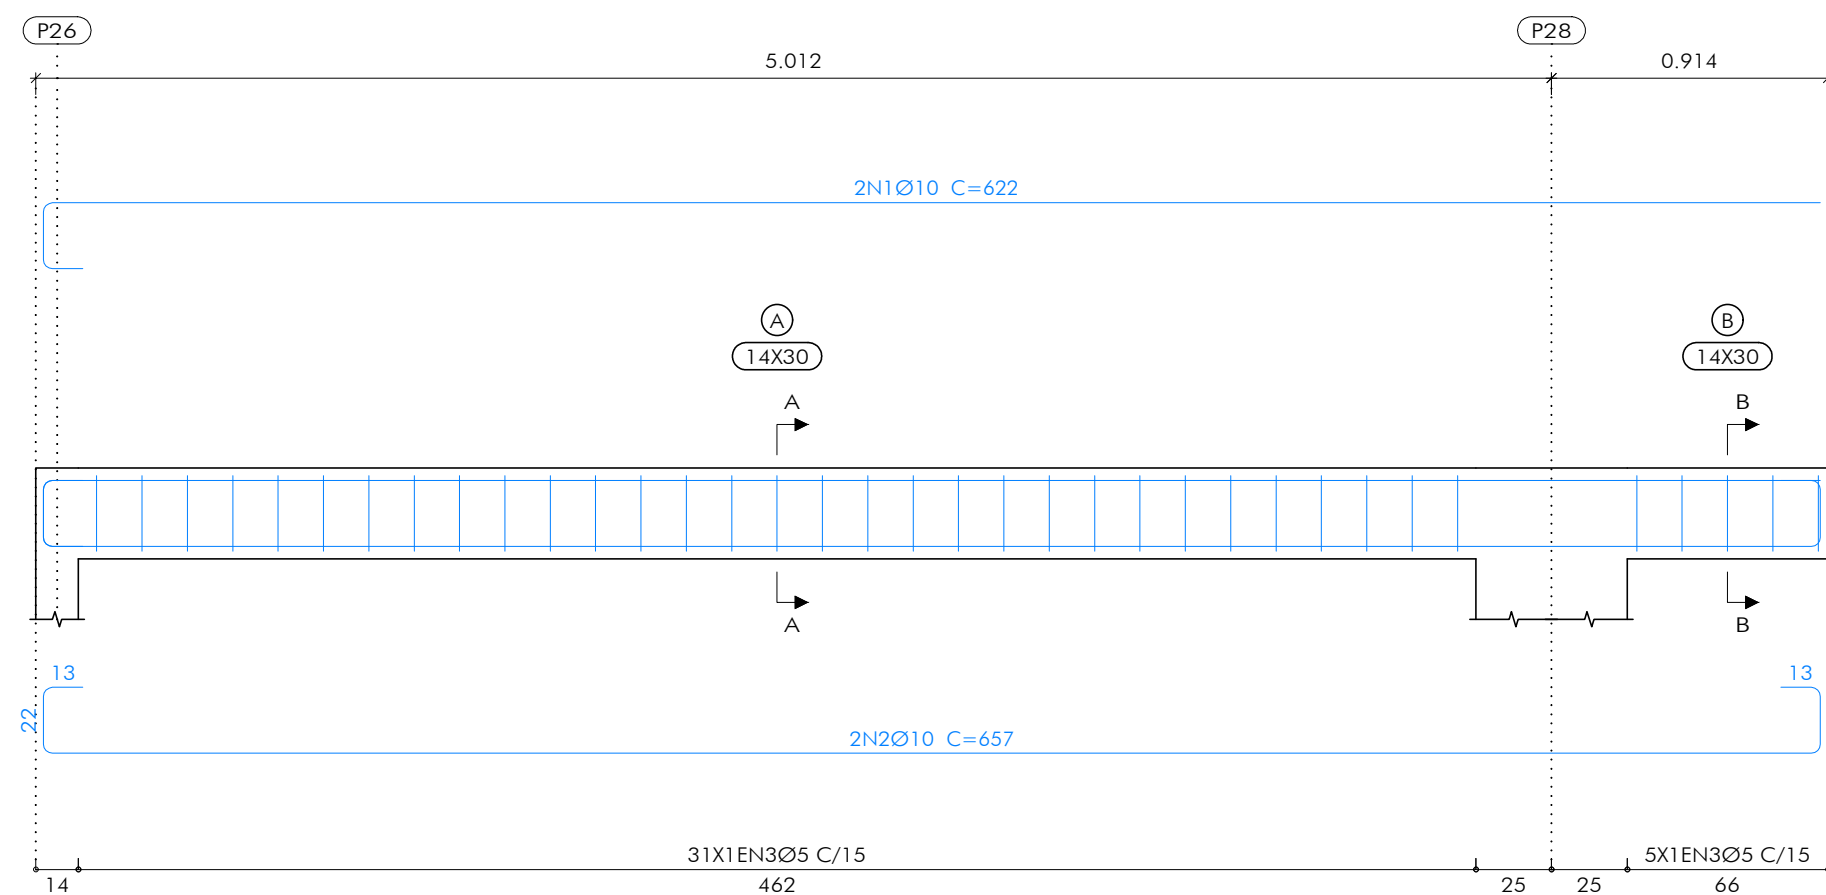
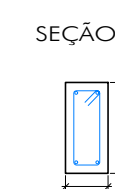
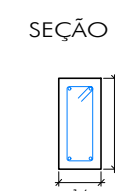
 
 
 
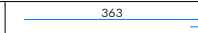


SEÇÃO A



Diagrama de uma seção transversal retangular com dimensões 10 cm de largura e 20 cm de altura. No interior, há um retângulo menor com dimensões 8 cm de largura e 18 cm de altura, representando um furo. O retângulo interno está deslocado para o canto superior esquerdo, deixando uma borda livre de 1 cm no topo e na esquerda, e uma borda livre de 2 cm na direita e na base.

[illegible]

ELEMENTO	POS.	DIAM.	Q.	ESQUEMA (CM)	COMP.TOTAL (CM)	CA-50 (KG)	CA-60 (KG)
V601	1	Ø10	2		622	1244	7.7
	2	Ø10	2		657	1314	8.1
	3	Ø5	37		76	2812	4.4
					TOTAL+10%:	17.4	4.8
V602	1	Ø10	2		622	1244	7.7
	2	Ø10	2		657	1314	8.1
	3	Ø5	36		76	2736	4.3
					TOTAL+10%:	17.4	4.7
V603	1	Ø10	2		398	796	4.9
	2	Ø10	2		433	866	5.3
	3	Ø5	21		76	1596	2.5
					TOTAL+10%:	11.2	2.8
					Ø5:	0.0	12.3
					Ø10:	46.0	0.0
					TOTAL:	46.0	12.3

1- O QUANTITATIVO APRESENTADO NO QUADRO "CONSUMOS", NA FOLHA 36/36, SE
REFERE A TODAS AS VIGAS PLATIBANDA DA ESTRUTURA.

2- O QUANTITATIVO APRESENTADO NO QUADRO "CONSUMOS", NA FOLHA 36/36, SE
REFERE A TODAS AS VIGAS TOPO RESERVATÓRIO DA ESTRUTURA.

 iCTHUS ENGENHARIA	EMPRESA: SEDE AMESP		FOLHA: 36/36	
	ENDEREÇO: Assoc. Mun. Mic. Médico Sapucaí		LOCAL: indicado	
	PROJETO ESTRUTURAL		QUANTIDADE: centímetro	
	SUPERESTRUTURA		REVISÃO: emissão	
	DETALHAMENTO VIGAS COBERTURA - VC14 E VC15 PLATIBANDA - V501, TOPO RESERVATÓRIO V601 A V603		DATA: Agô. 2024	
CEL: +55 31 98766-8485 WHAT: +55 35 3025-6099	AUTOR: CARLOS H. A. ROSSI		VISTO E T.: DATA: Agô. 2024	
MG20243099243	CREA: 64.052/D-01	DES: 51.236/MG	DES/ENH: NSP	ASS: AME-2/PCE/00-36