




ESCALA: 1 : 1000

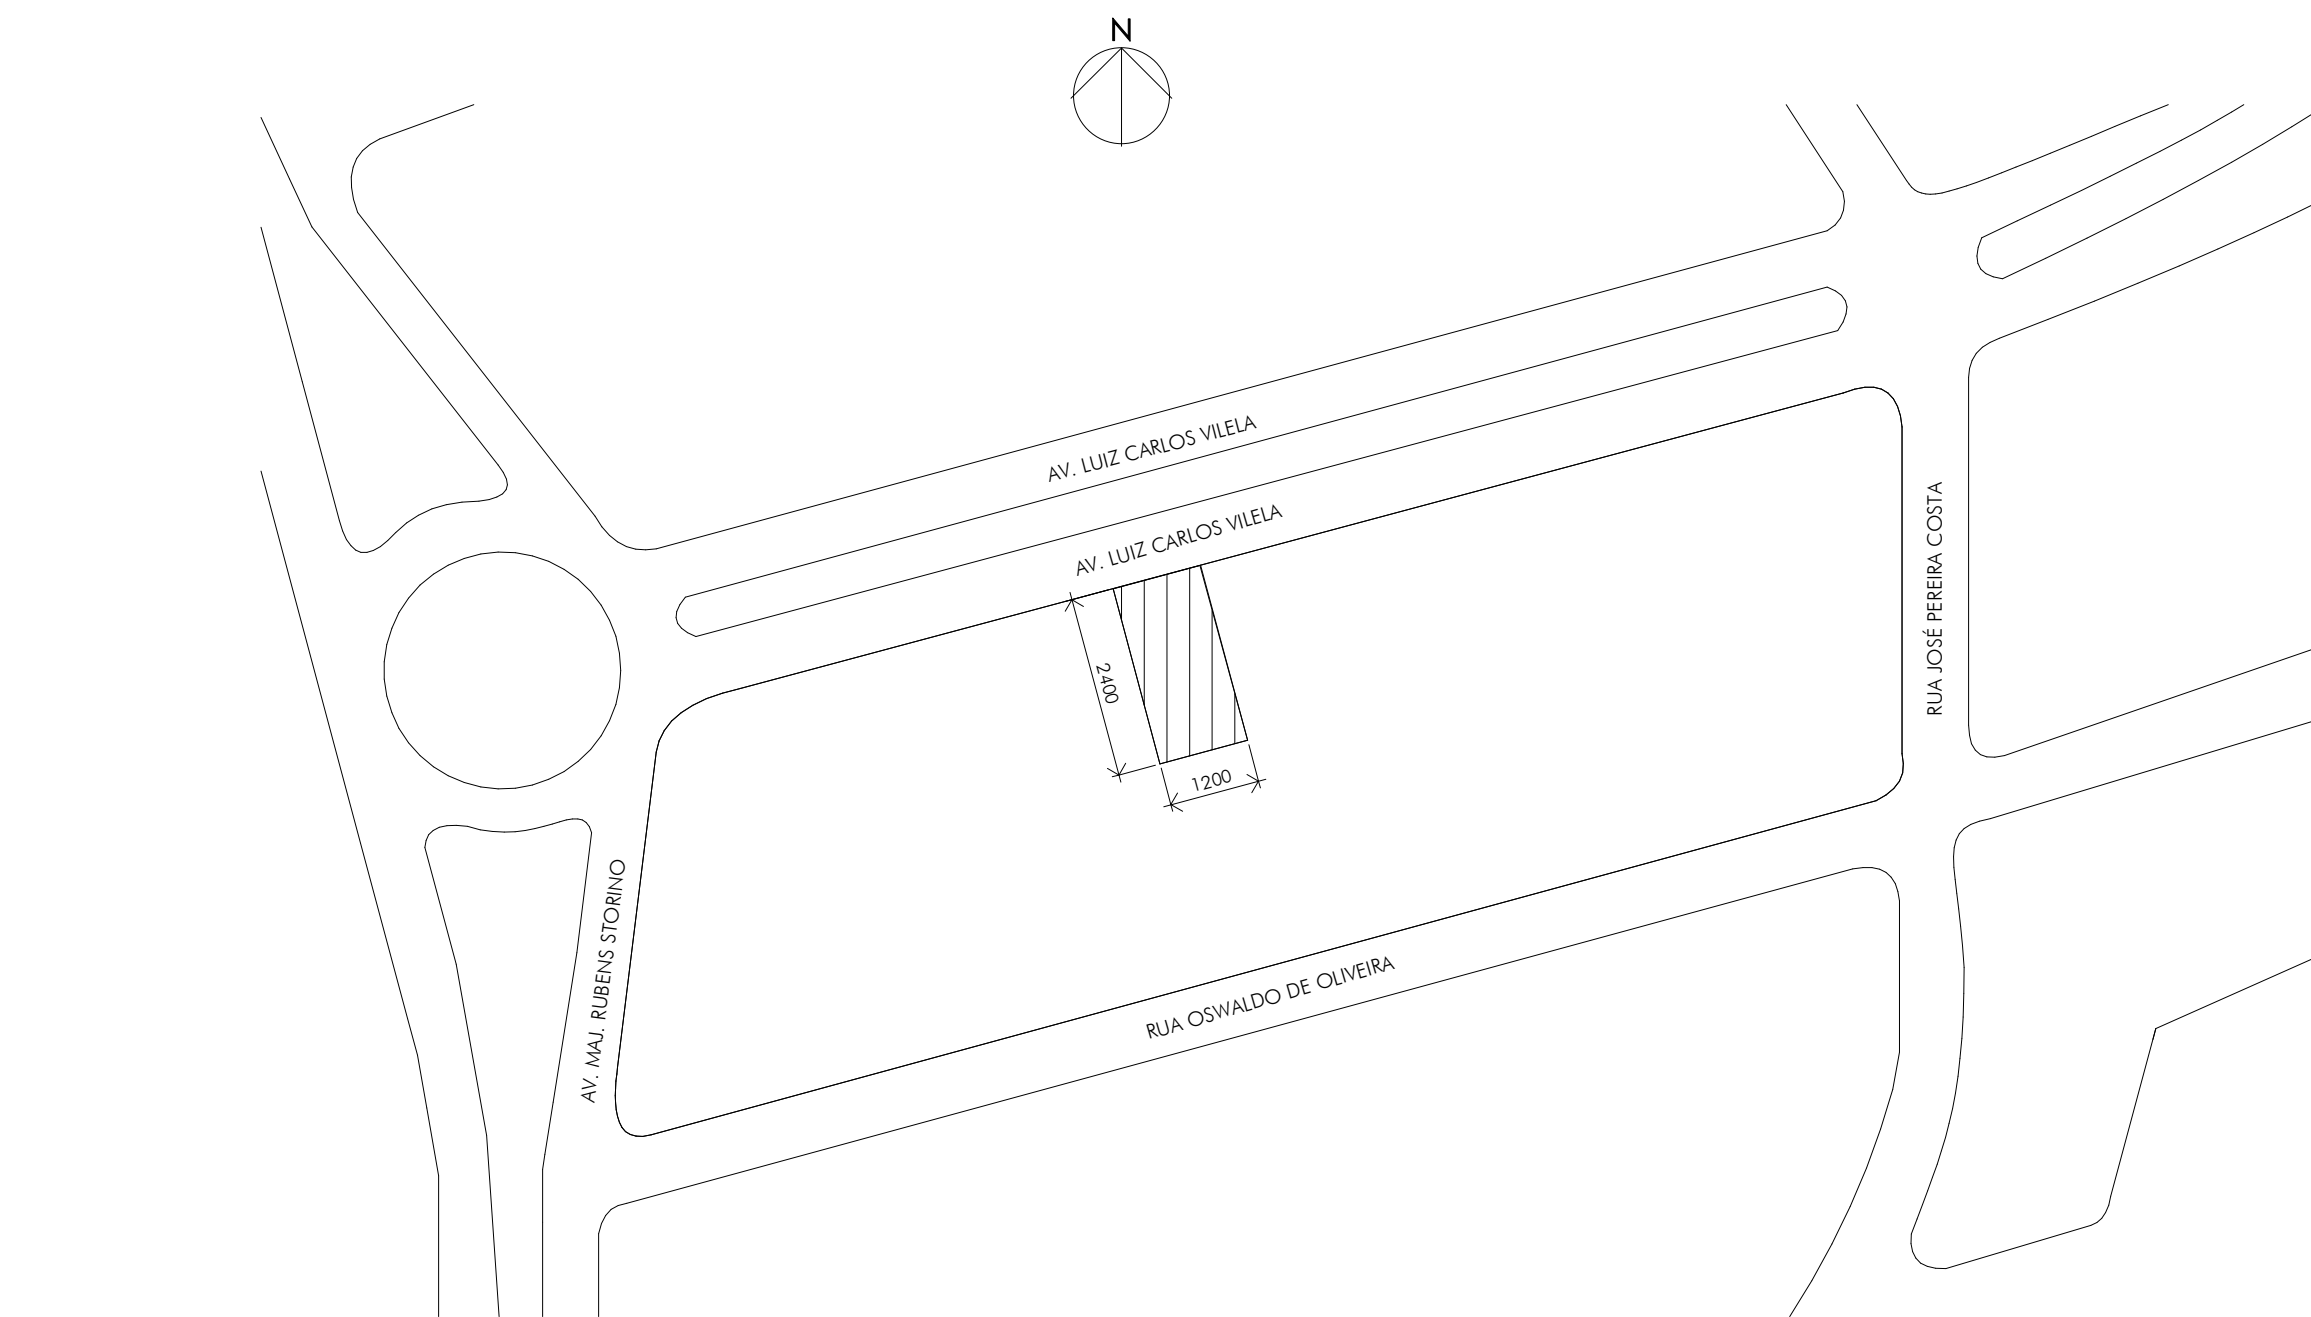


SEM ESCALA

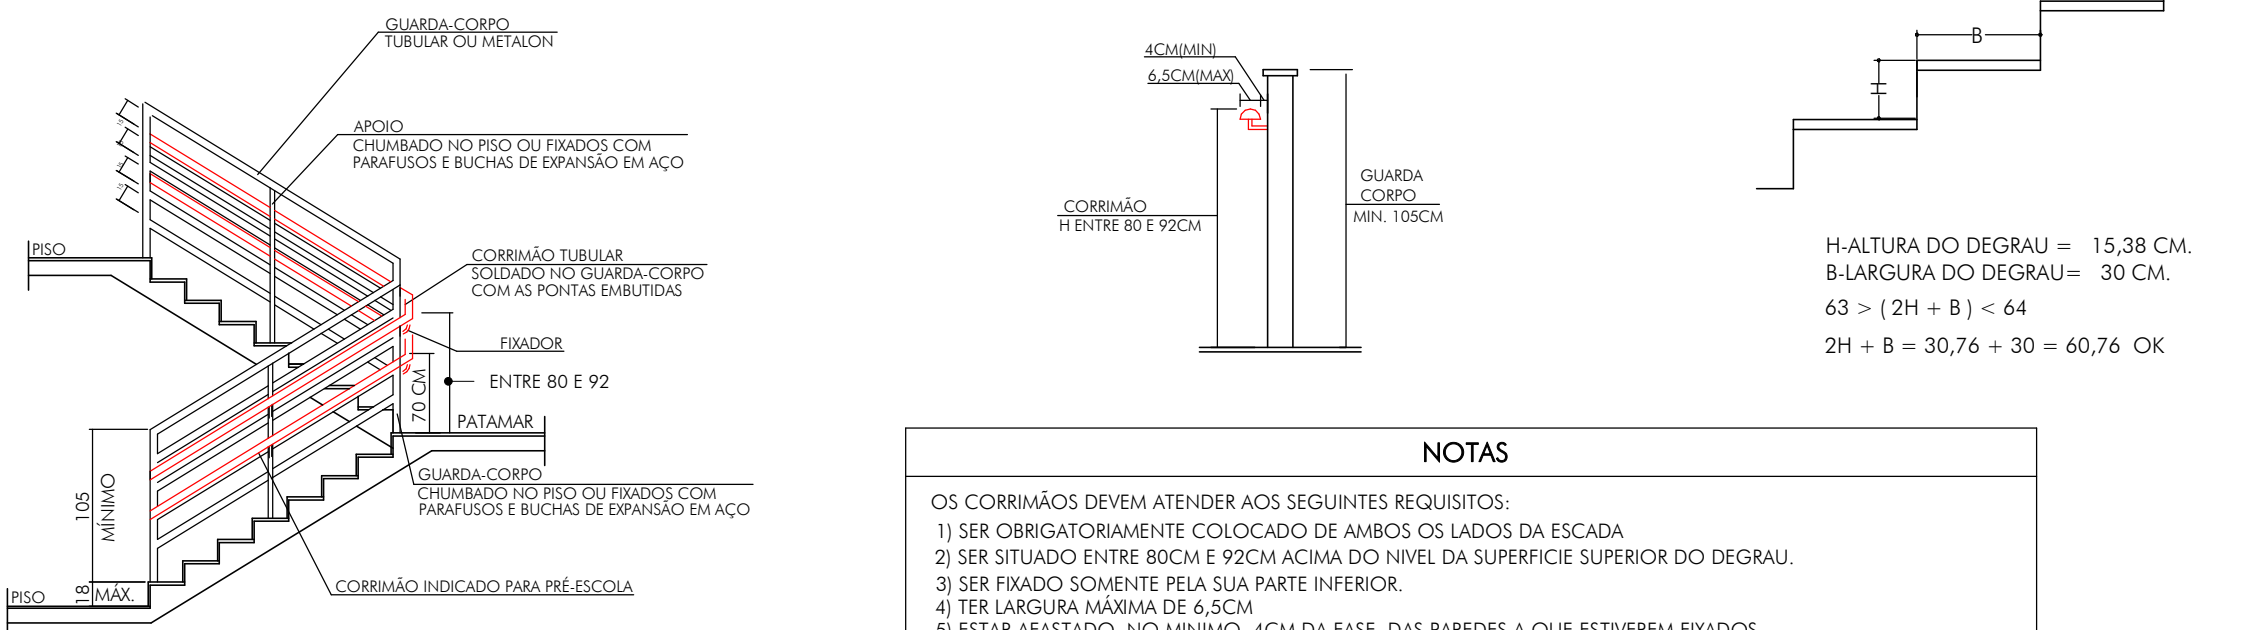


ESCALA: 1 : 10

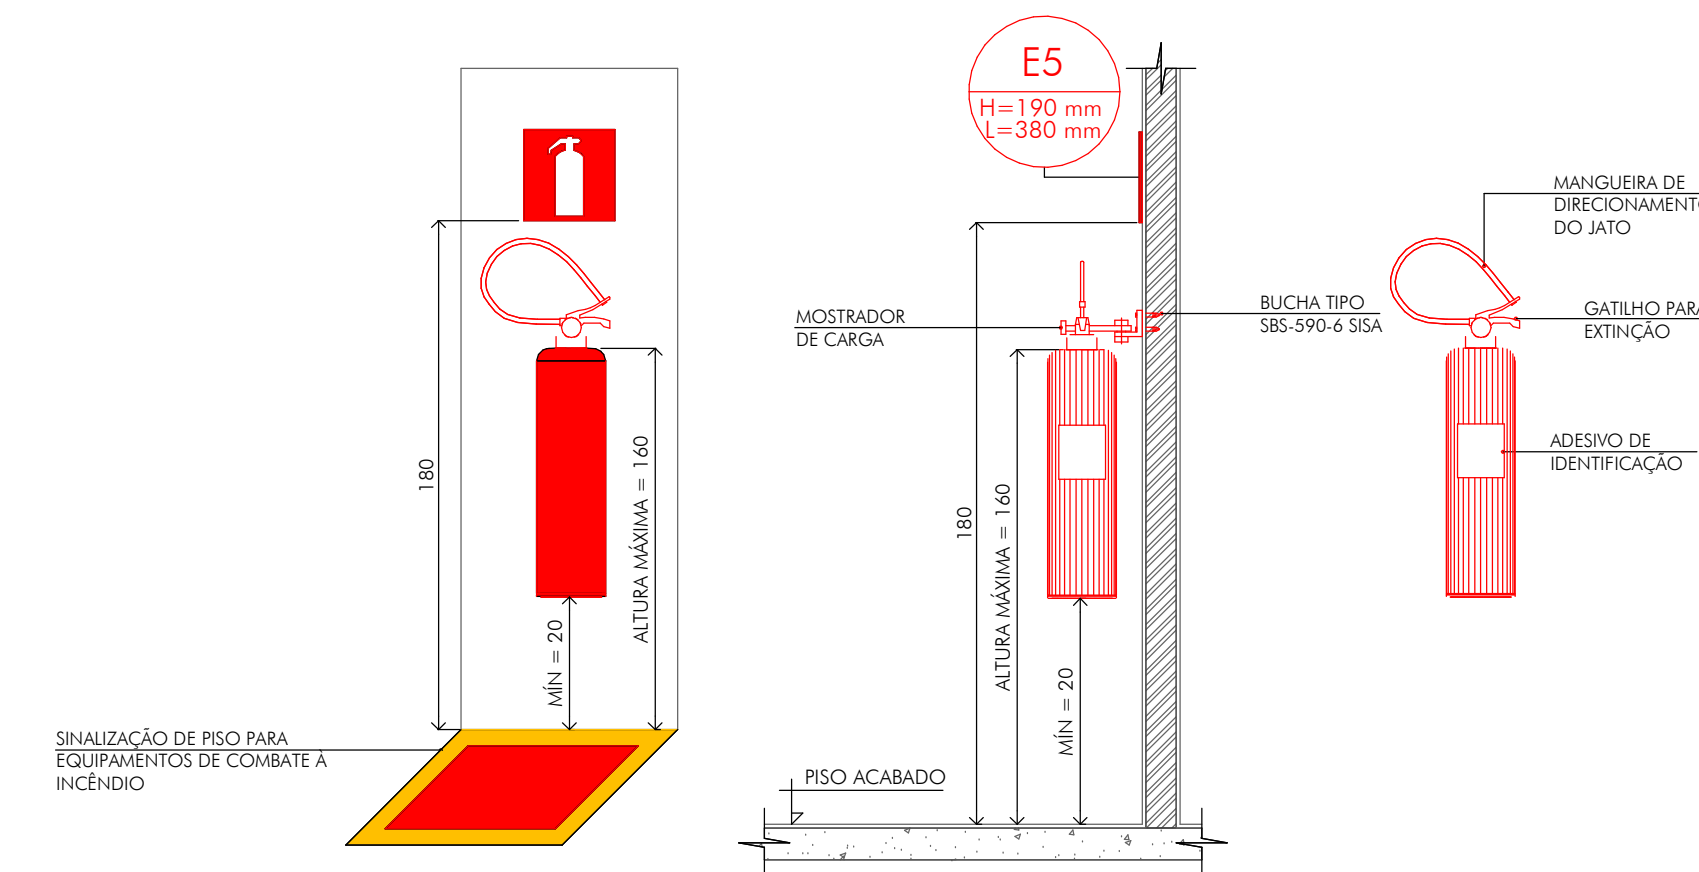


SINALIZAÇÃO, ROTA DE FUGA, ILUMINAÇÃO DE EMERGÊNCIA E EXTINTORES

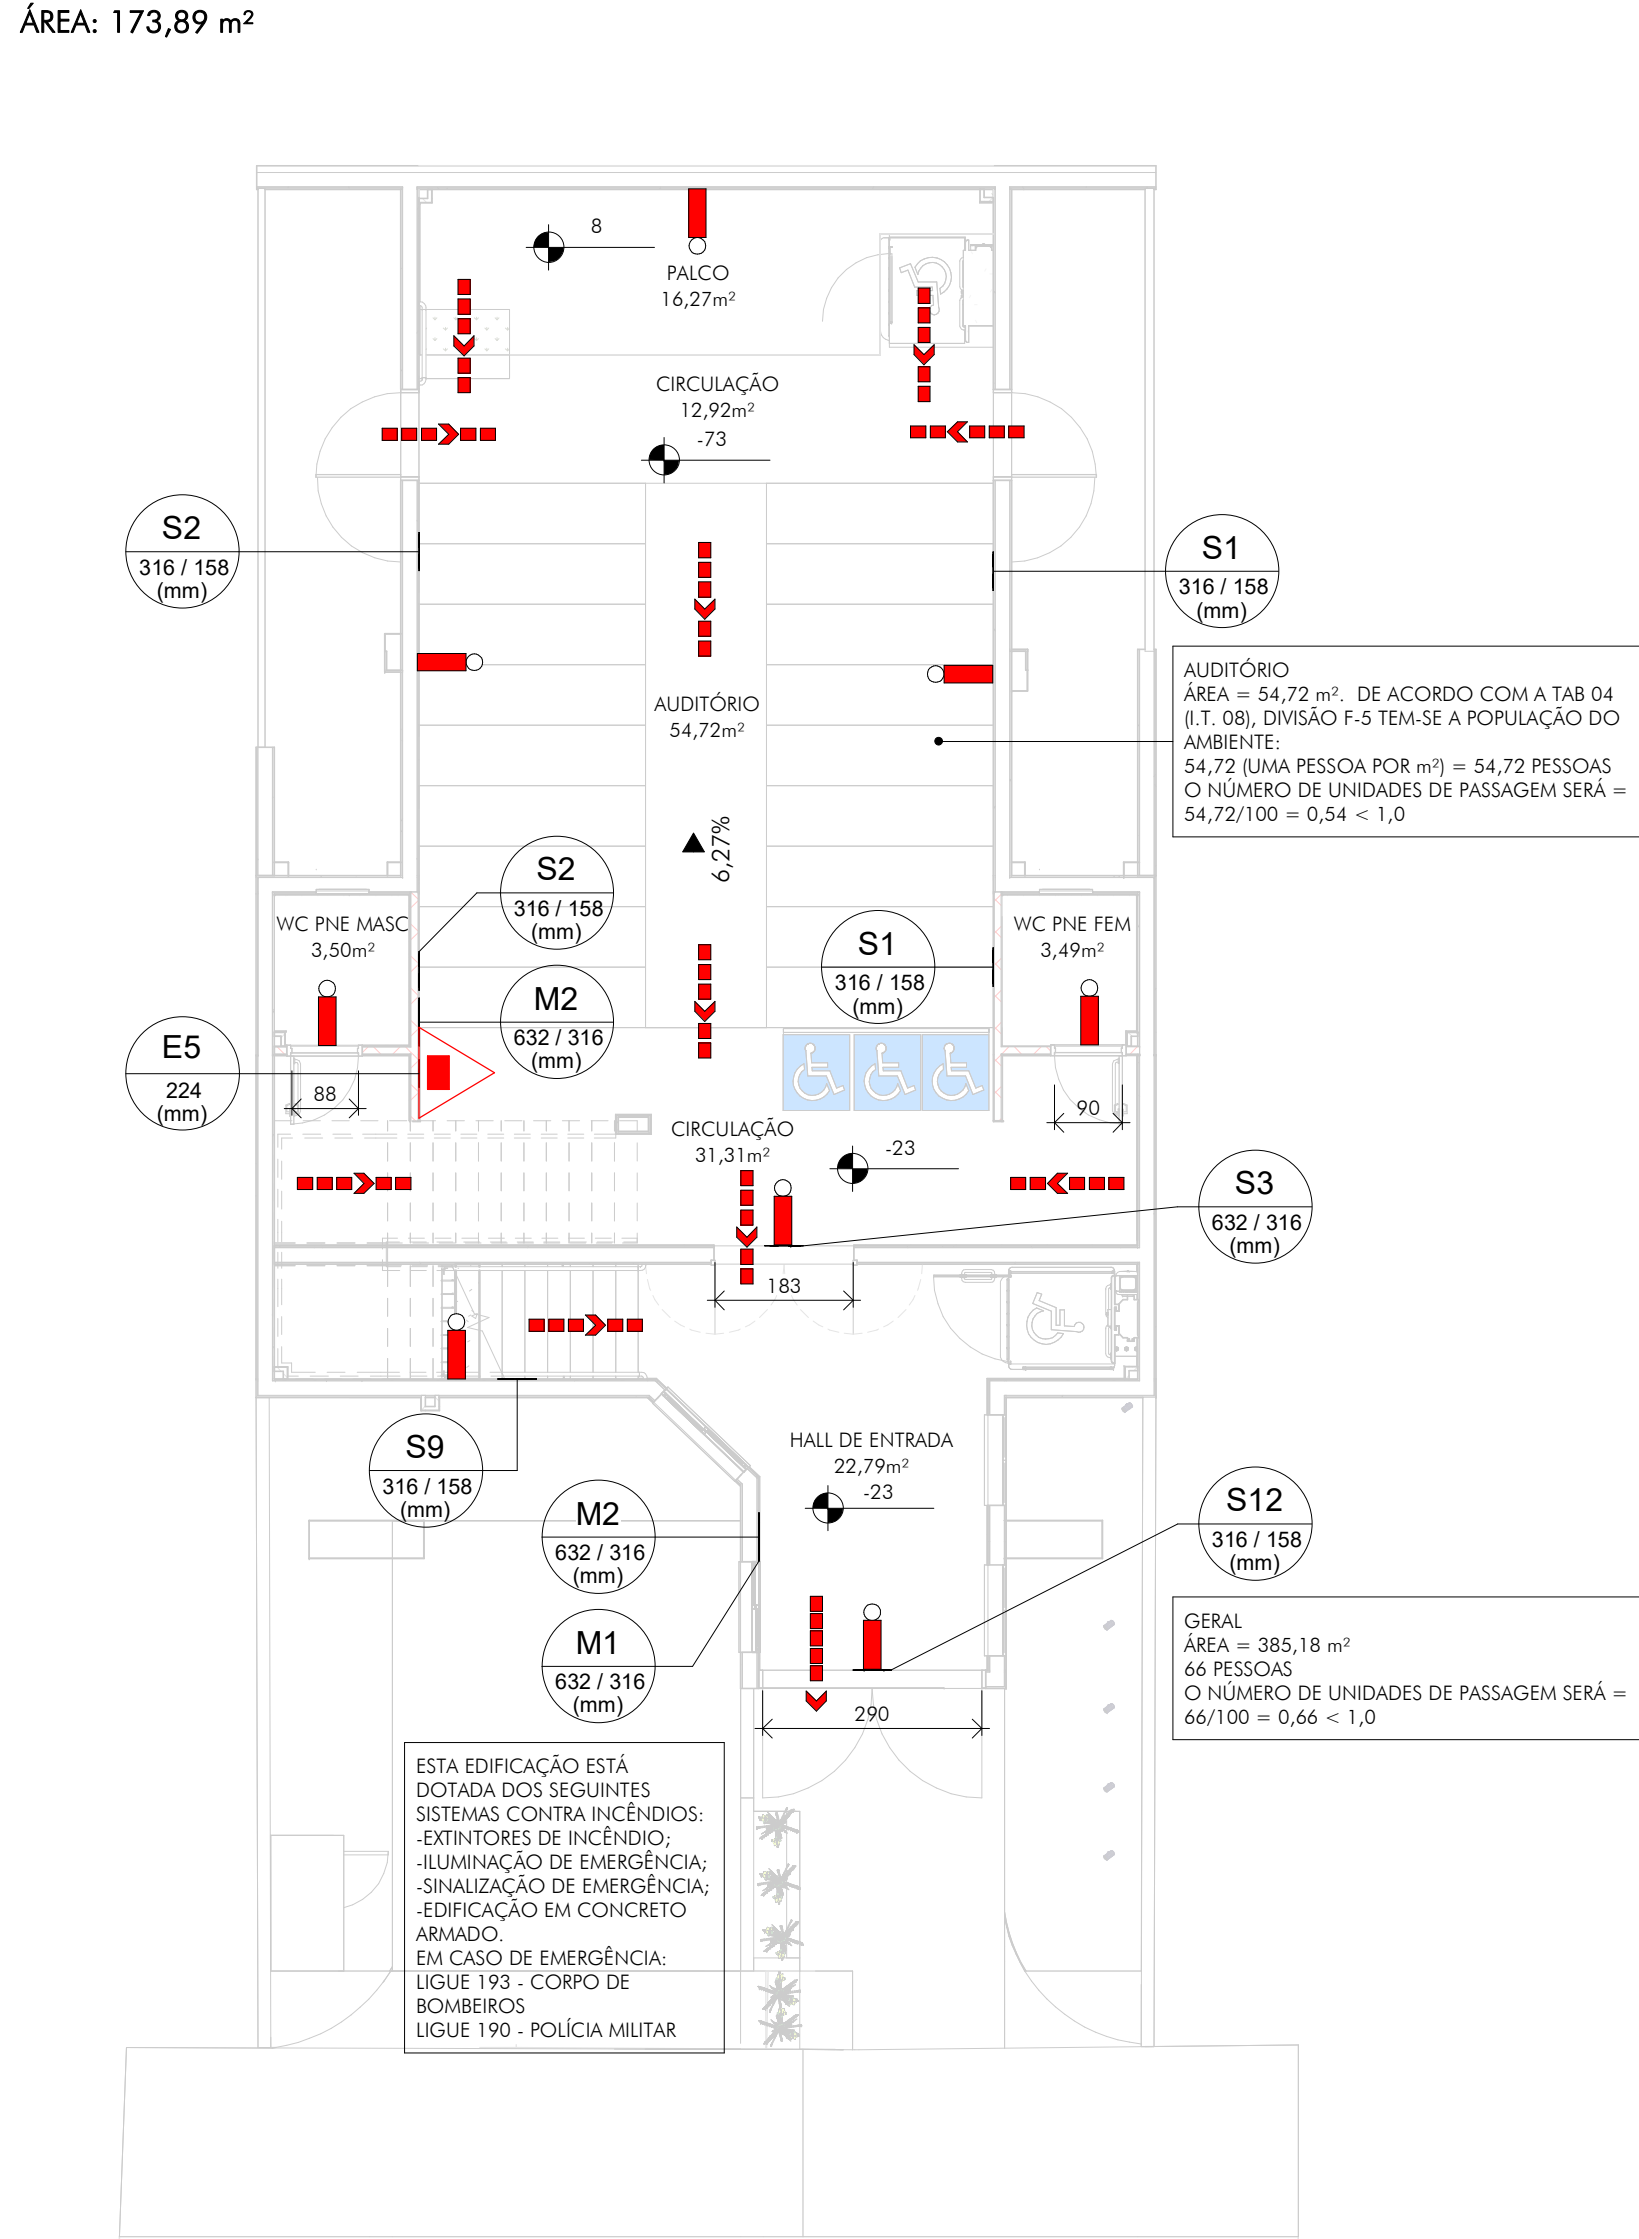


SINALIZAÇÃO, ROTA DE FUGA, ILUMINAÇÃO DE EMERGÊNCIA E EXTINTORE

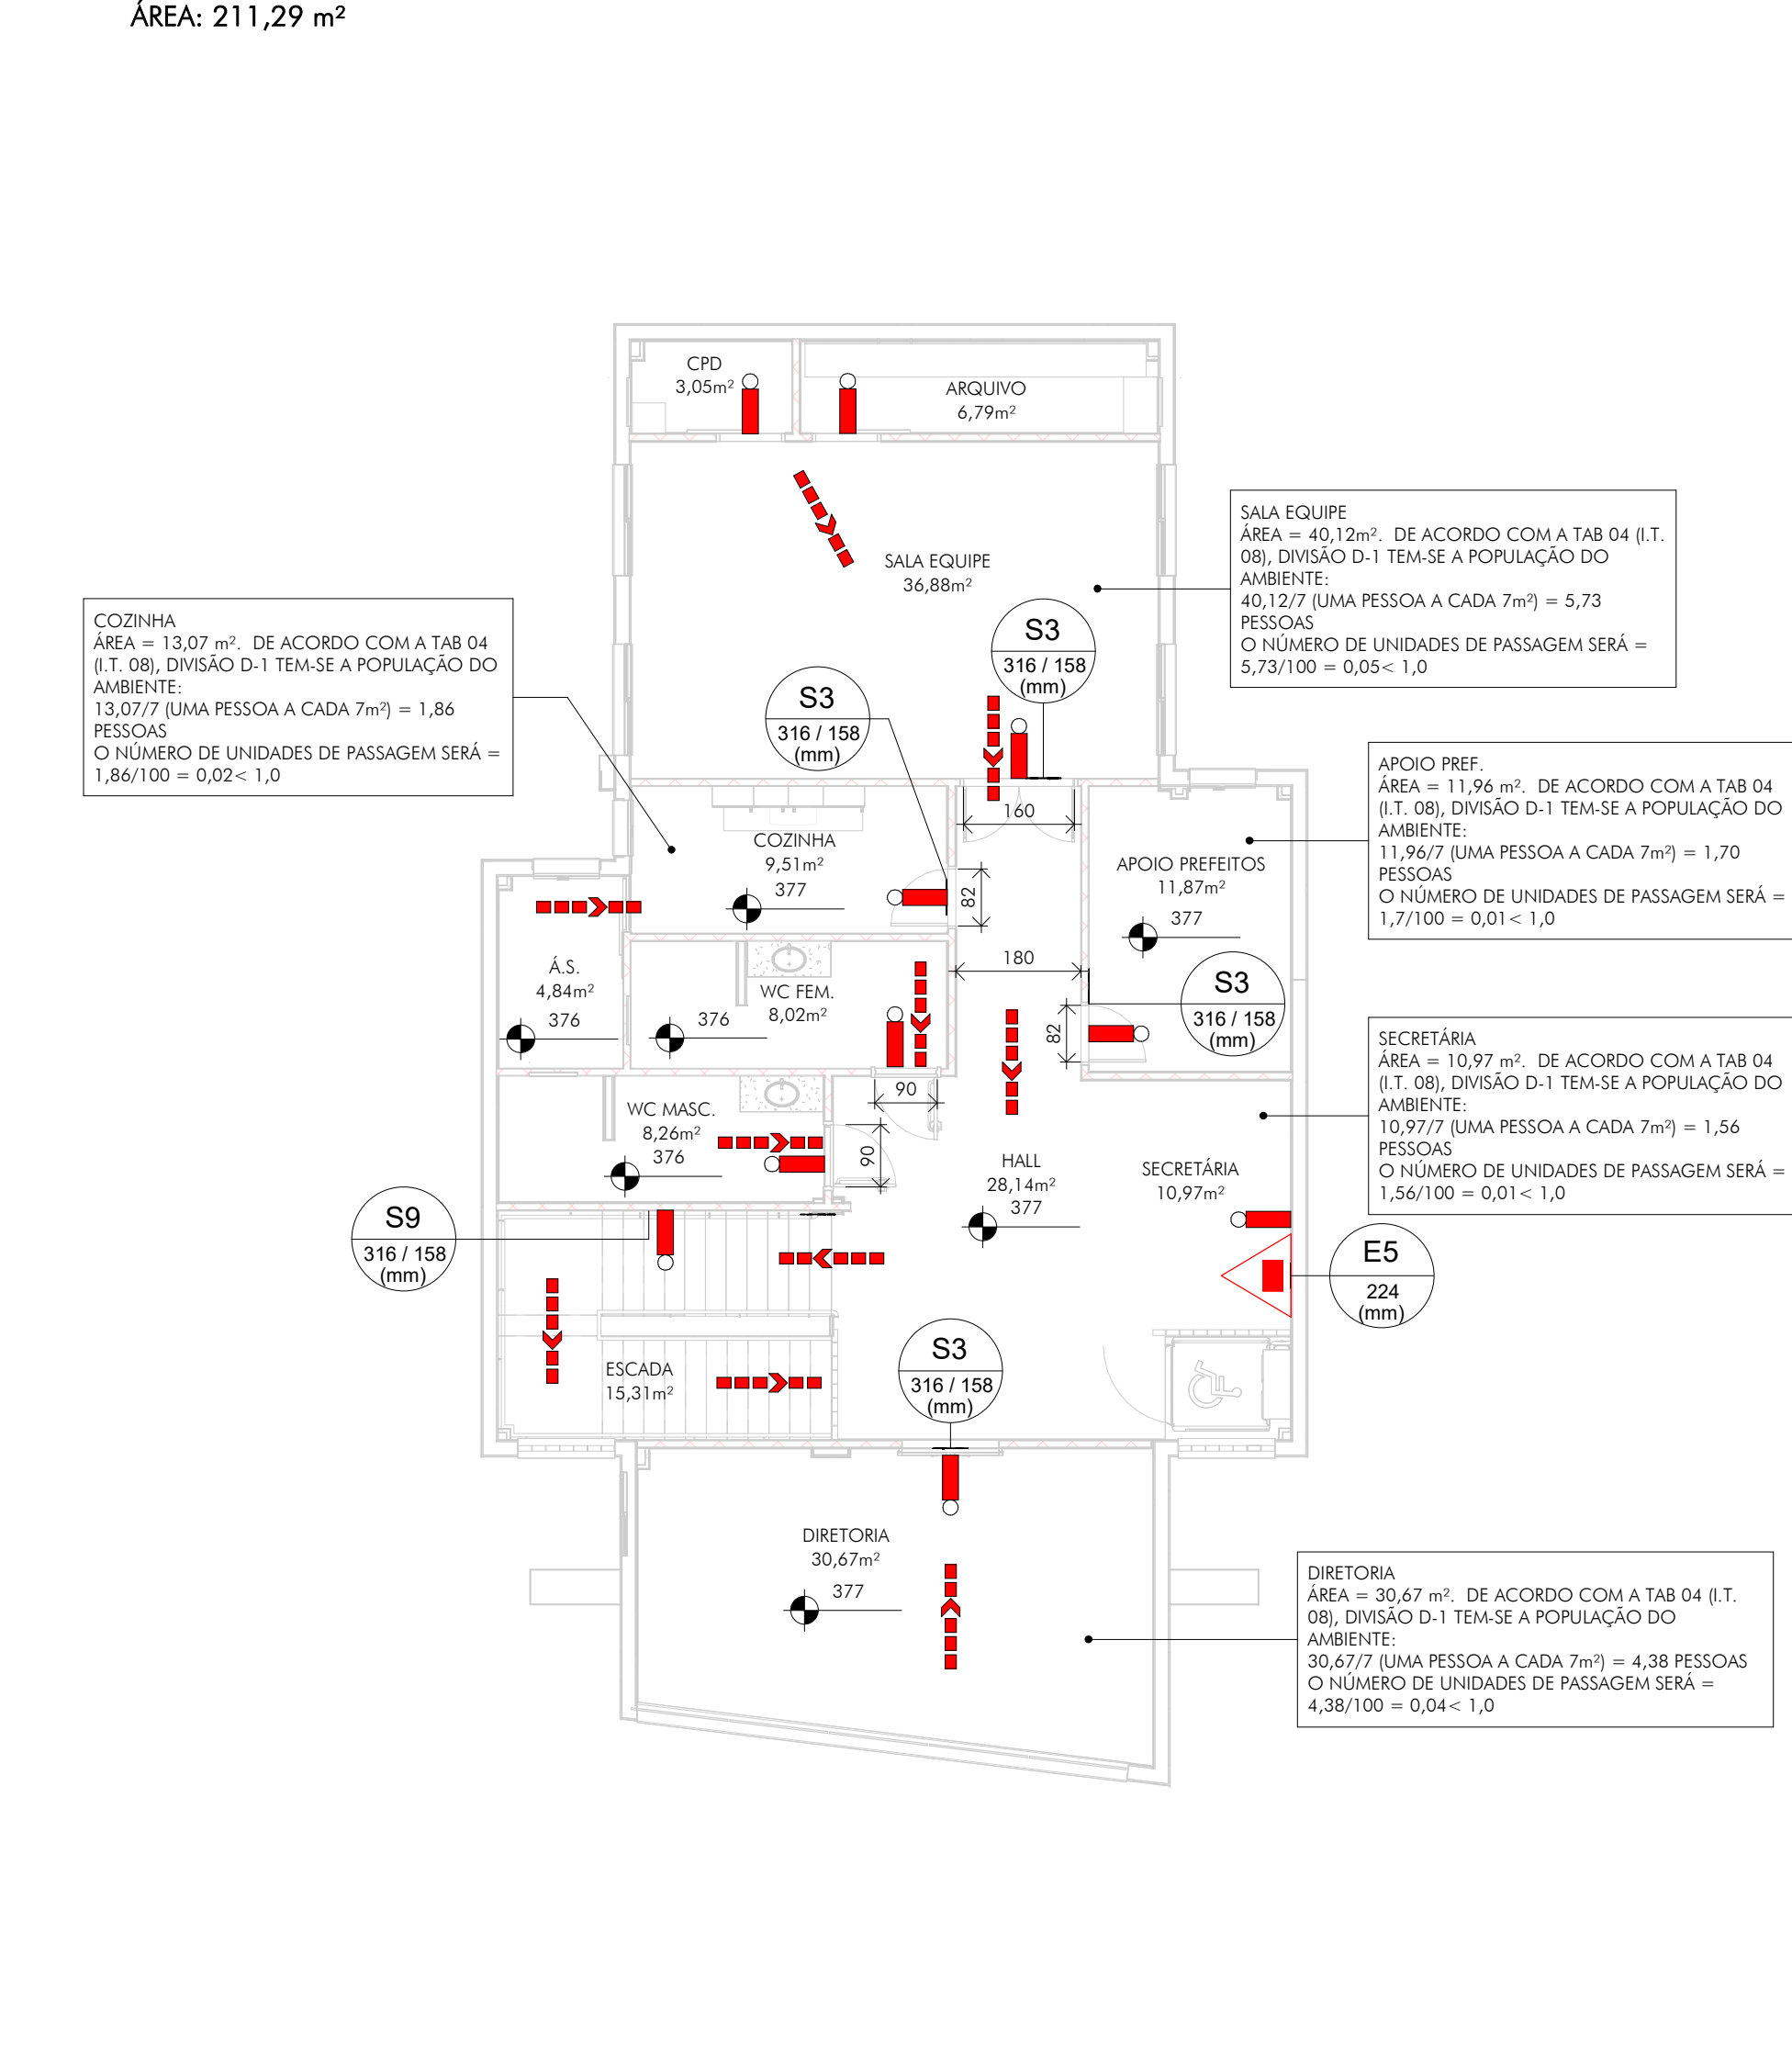

SINALIZAÇÃO, ROTA DE FUGA, ILUMINAÇÃO DE EMERGÊNCIA E EXTINTORES

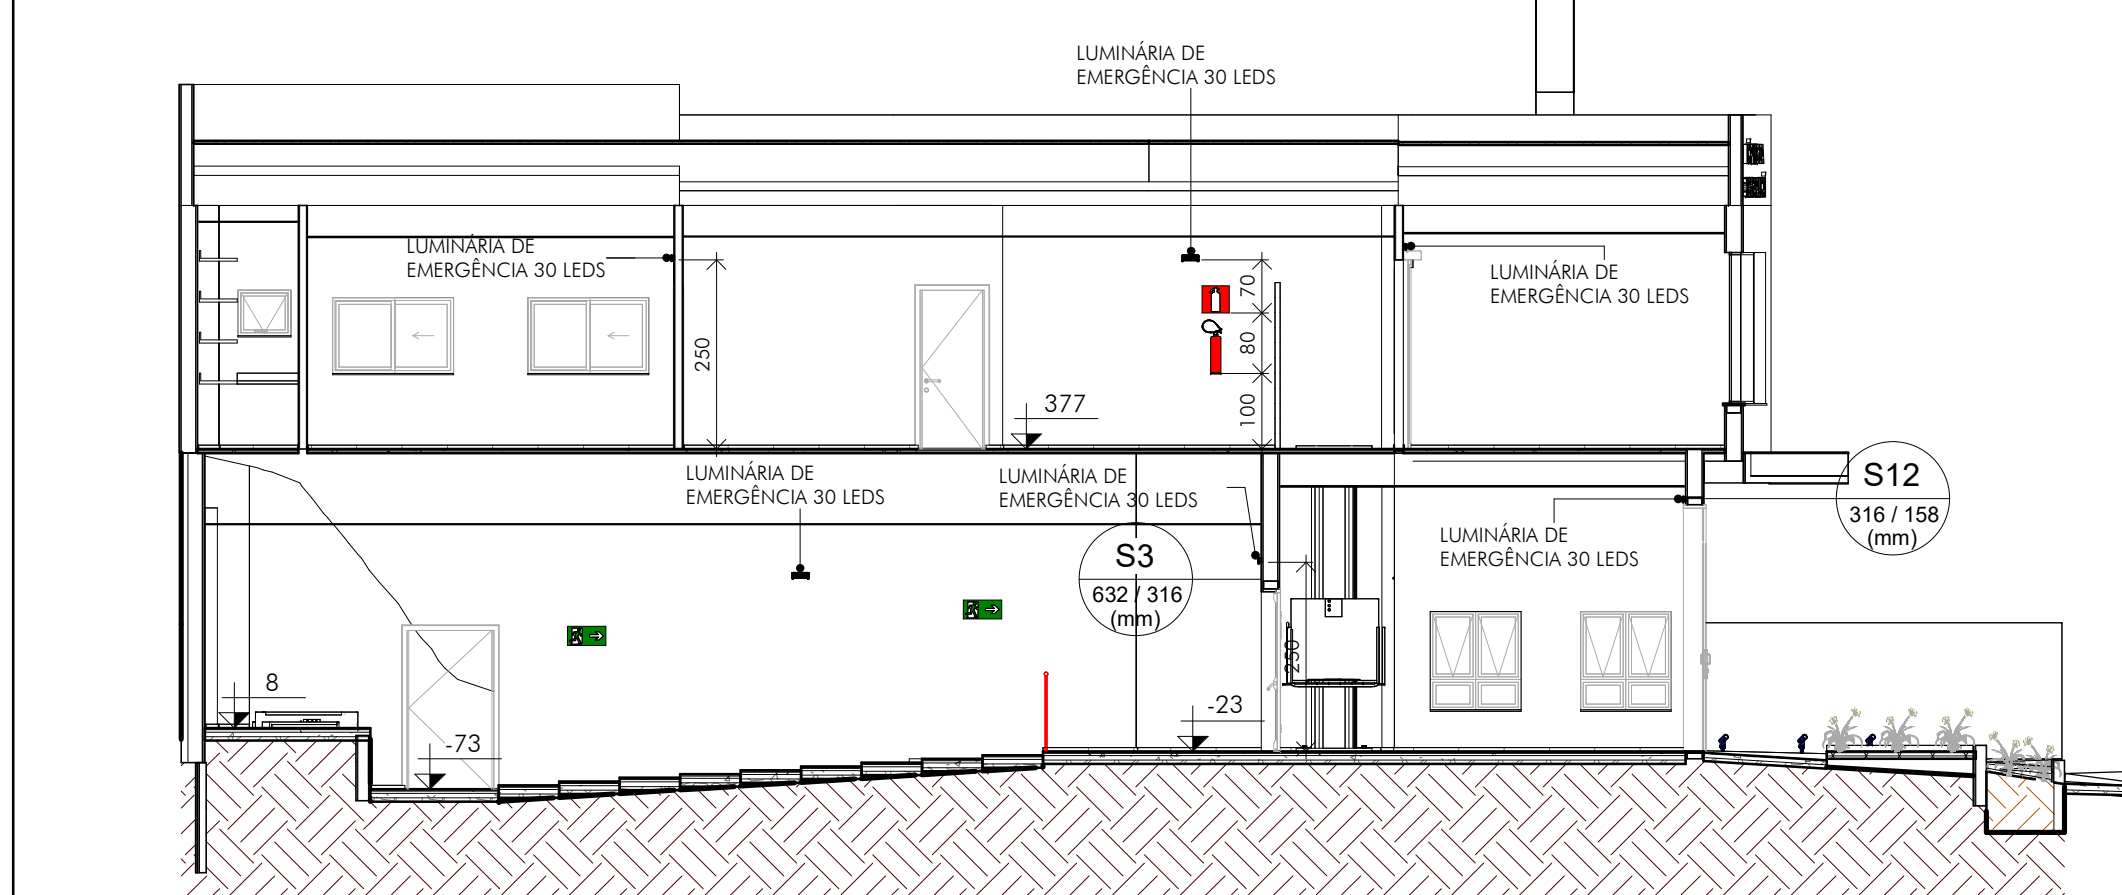

SINALIZAÇÃO, ROTA DE FUGA, ILUMINAÇÃO DE EMERGÊNCIA E EXTINTORES

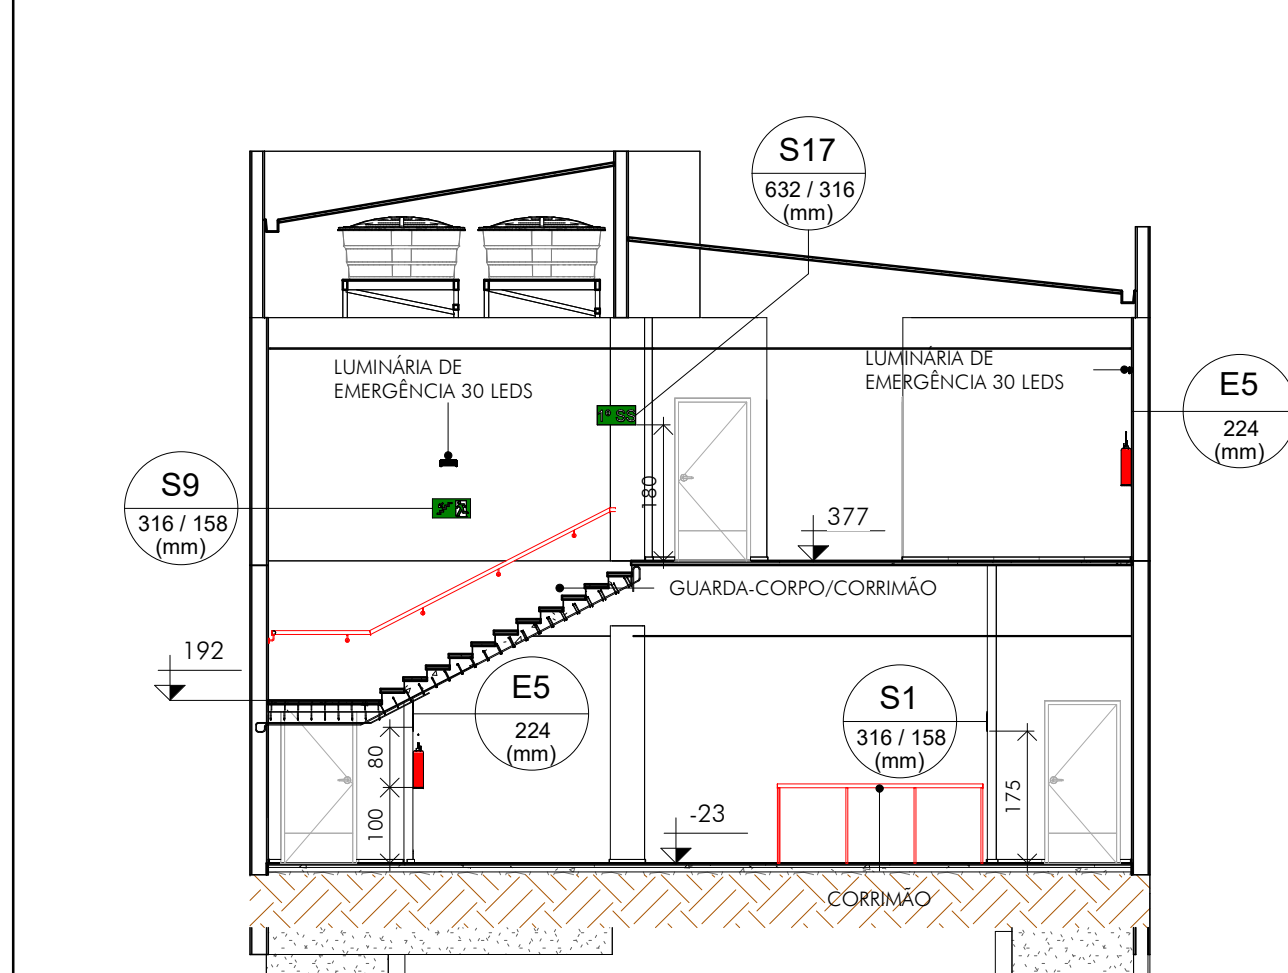


ÁREA DO TERRENO	297,0 m ²
ÍNDICES	
TAXA DE OCUPAÇÃO	68,34%
TAXA DE PERMEABILIDADE	17,16%
ÍNDICE DE APROVEITAMENTO	1,26
QUADRO ÁREAS	
NÍVEL	ÁREA (m ²)
PAV. SUPERIOR	203,09
TERREJO	171,90
	374,99

QTDE	CÓD. DA PLACA
2	E5
1	M1
2	M2
2	S1
2	S2
5	S3
2	S9
1	S12
1	S17

TABELA DE LUMINÁRIAS	
QTDE	TIPO
17	LUMINÁRIA DE EMERGÊNCIA 30 LEDS

TABELA DE EQUIPAMENTOS	
QTDE	TIPO
2	EXTINTOR 2-A20-BC

SEM ESCALA

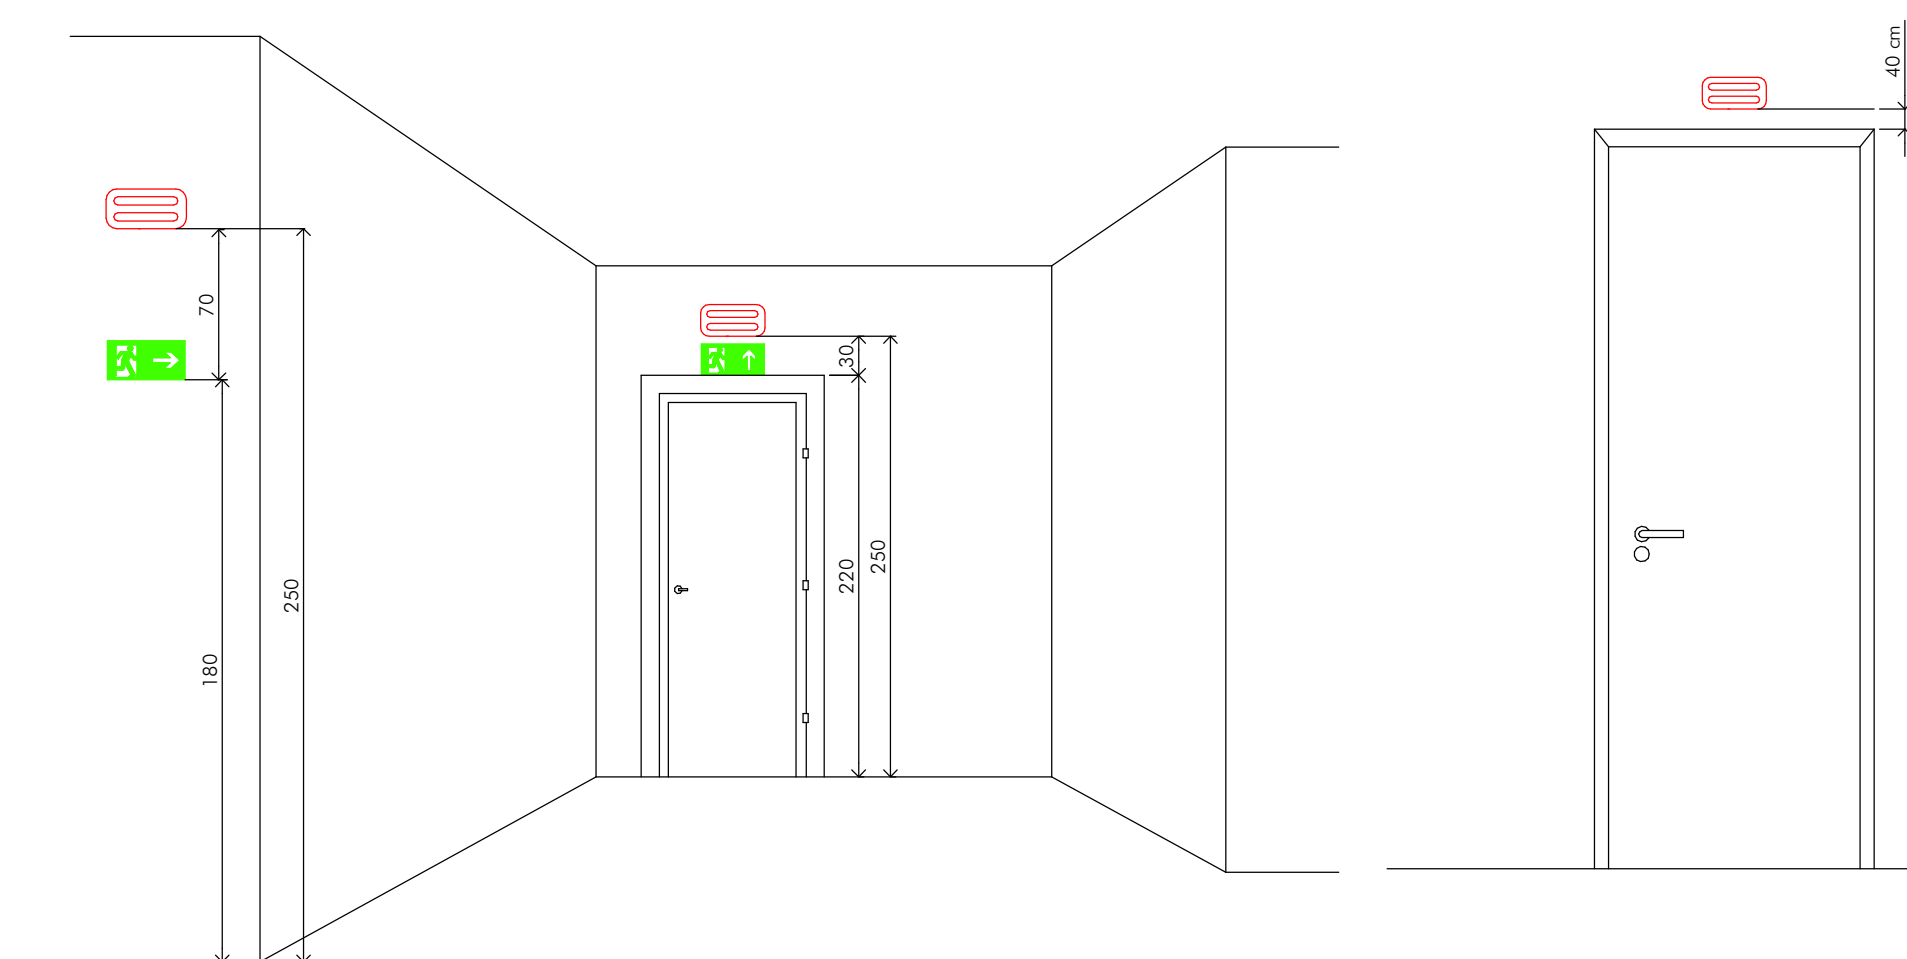

MEMÓRIA DE ILUMINAÇÃO DE 20W9M

• CONJUNTO DE BLOCO AUTÔNOMO COM CONTROLES DE SUPERVIGILÂNCIA;

• ILUMINAÇÃO PERMANENTE COM ALIMENTAÇÃO PELAS REDES ELÉTRICA DA CONCESSIONÁRIA, E SUPORTE TÉCNICO AUTOMATIZADO, COM GUARDO DA ELÉTRICA DA FONTE NORMAL, TEMPO MÁXIMO 15 SEGUNDOS;

TIPO LÂMPADA - HALÓGENAS;

POTÊNCIA EM VOLTS - 2 LÂMPADAS DE 6 OU 55 WATTS CADA;

TENSÃO EM VOLTS - 110/220 V;

FLUXO LUMINOSO (HOMENOS EM LUMENS - 1.800);

ÂNGULO DE DISPERÇÃO DA LUZ - 90°;

VIDA ÚTIL DO ELEMENTO GERADOR DE LUZ - 2 ANOS;

ALTIMETRIA INSTALAÇÃO - 1,50 METRO FONTO DO PONTAMENTO COM 10% NO MÁXIMO, DE PERDA DA LUZ LUMINOSIDADE INICIAL;

DISTÂNCIA DE VISUALIZAÇÃO DOS PONTOS DE ILUMINAÇÃO - 15,00 METROS;

ALTIMETRIA INSTALAÇÃO - 1,50 METRO FONTO DO PONTAMENTO COM 10% NO MÁXIMO, DE PERDA DA LUZ LUMINOSIDADE INICIAL;

BITOLA DOS CONDUTORES - 2,5 MM²;

CONDUTIVIDADE ANTICORROSÃO, COM RESISTÊNCIA DE 30 METROS EM CASO DE INCÊNDIO;

NOTAS - MANUTENÇÃO:

1. MENSALMENTE DEVERÁ SER VERIFICADO A PASSAGEM DO ESTADO DE VIGILÂNCIA PARA ILUMINAÇÃO, FUNCIONAMENTO DE TODAS AS LÂMPADAS;

2. SEMANALMENTE DEVERÁ SER FEITA A VERIFICAÇÃO DAS CARGAS DOS ACUMULADORES, COM OBTENÇÃO DE FUNCIONAMENTO DO SISTEMA, PELO VARIADOR DE HORA DE CARGA, COM TODAS AS LÂMPADAS ACENDIDAS RECOMENDADA DE QUE ESTE TESTE SEJA EFETUADO NA VÉSPERA DE UM DIA, COM OCUPAÇÃO MÁXIMA DA EDIFICAÇÃO - RECOMENDADA POR 12 HORAS NA FONTE 24 HORAS;

3. OS DEFEITOS CONTORNADOS NO SISTEMA DEVERÁ SER ANOTADOS PELA SEGURANÇA DA EDIFICAÇÃO E REPARADOS NUM PERÍODO MÁXIMO DE 24 HORAS.

ALTURA DAS SINALIZAÇÕES:

• DE ALERTA, H = 1,80 METROS;

• DE ORENTEIAÇÃO E SALVAMENTO, H - 1,80 METROS; EM PORTAS DE SAÍDA DE EMERGENCIA, IMEDIATAMENTE ACIMA DO PONTAMENTO;

• DE EQUIPAMENTOS, H = 1,80 METROS;

AS SINALIZAÇÕES DEVERÃO SER FEITAS EM MATERIAL FOTOLUMINESCENTE, QUE DEVERÁ ATENDER A NORMA ABNT N° 6773.

ESSAS SINALIZAÇÕES PROPRIEDADES FÍSICAS E QUÍMICAS DEVERÃO DE PRODUZIR EFEITO VISUAL, SENDO SEUS SUBSTITUTOS POR OLÍMPICAS.

INFORMAÇÕES SOBRE OS SISTEMAS	
SAÍDA DE EMERGÊNCIA	FOI ADOTADA UMA SAÍDA DE EMERGÊNCIA DE 2,90 m, CONFORME PLANTA E IT 08 DO DECRETO 46.595/14.
ILUMINAÇÃO DE EMERGÊNCIA	17 ILUMINAÇÕES DE EMERGÊNCIA - IE 16 20W; INSTALAÇÕES ELÉTRICAS, FIAÇÕES, E CONDUTORES, CONFORME IT 13 DO DECRETO 46.595/14.
SINALIZAÇÃO DE ROTAS DE FUGA	PLACAS DE SINALIZAÇÃO DE ROTAS DE FUGA CONFORME TABELA DE QUANTITATIVO, PLACAS DE SINALIZAÇÃO DE SAÍDA INSTALADAS CONFORME PLANTA E PLACAS DE SINALIZAÇÃO DE EQUIPAMENTOS (EXTINTORES, FIAÇÕES, E CONDUTORES) EM MATERIA POLICARBONATO, CONFORME DETALHES TÉCNICOS DE SINALIZAÇÃO E IT 15 DO DECRETO 46.595/14.
EXTINTORES	02 EXTINTORES 2.420-BC CONFORME PLANTA E IT 16 DO DECRETO 46.595/14.

QUADRO DE REVISÕES:

[illegible]OBSERVAÇÕES.

OBSERVATIONS:

LEGENDA:

CÓDIGO	SÍMBOLO	FORMA E COR	CÓDIGO	SÍMBOLO	FORMA E COR
S12		Símbolo: retângulo Verde; Fundo: mensagem "SAÍDA". Izolamento luminoso, com altura de >50mm	M1		Símbolo: retângulo Verde; Fundo: mensagem escrita fotoluminescente
S2-S1		Símbolo: retângulo Verde; Fundo: mensagem escrita fotoluminescente	M2		Símbolo: retângulo Verde; Fundo: mensagem escrita fotoluminescente
S3		Símbolo: retângulo Verde; Fundo: mensagem escrita fotoluminescente			

CÓDIGO	SÍMBOLO	FORMA E COR
S9		Escada de emergência
S17		Numero do pavimento
E5		Símbolo:quadrada Fundo:vermelha Pictograma: fotoluminescente

SÍMBOLO	FORMA E COR
	Ponto de iluminação de emergência
	Extintores - Carga de pó ABC
	Direção do fluxo da rota de fuga
	Saída final da rota de fuga

[illegible]