




1 TERRAPLENAGEM - CORTE
ESCALA: 1 : 100

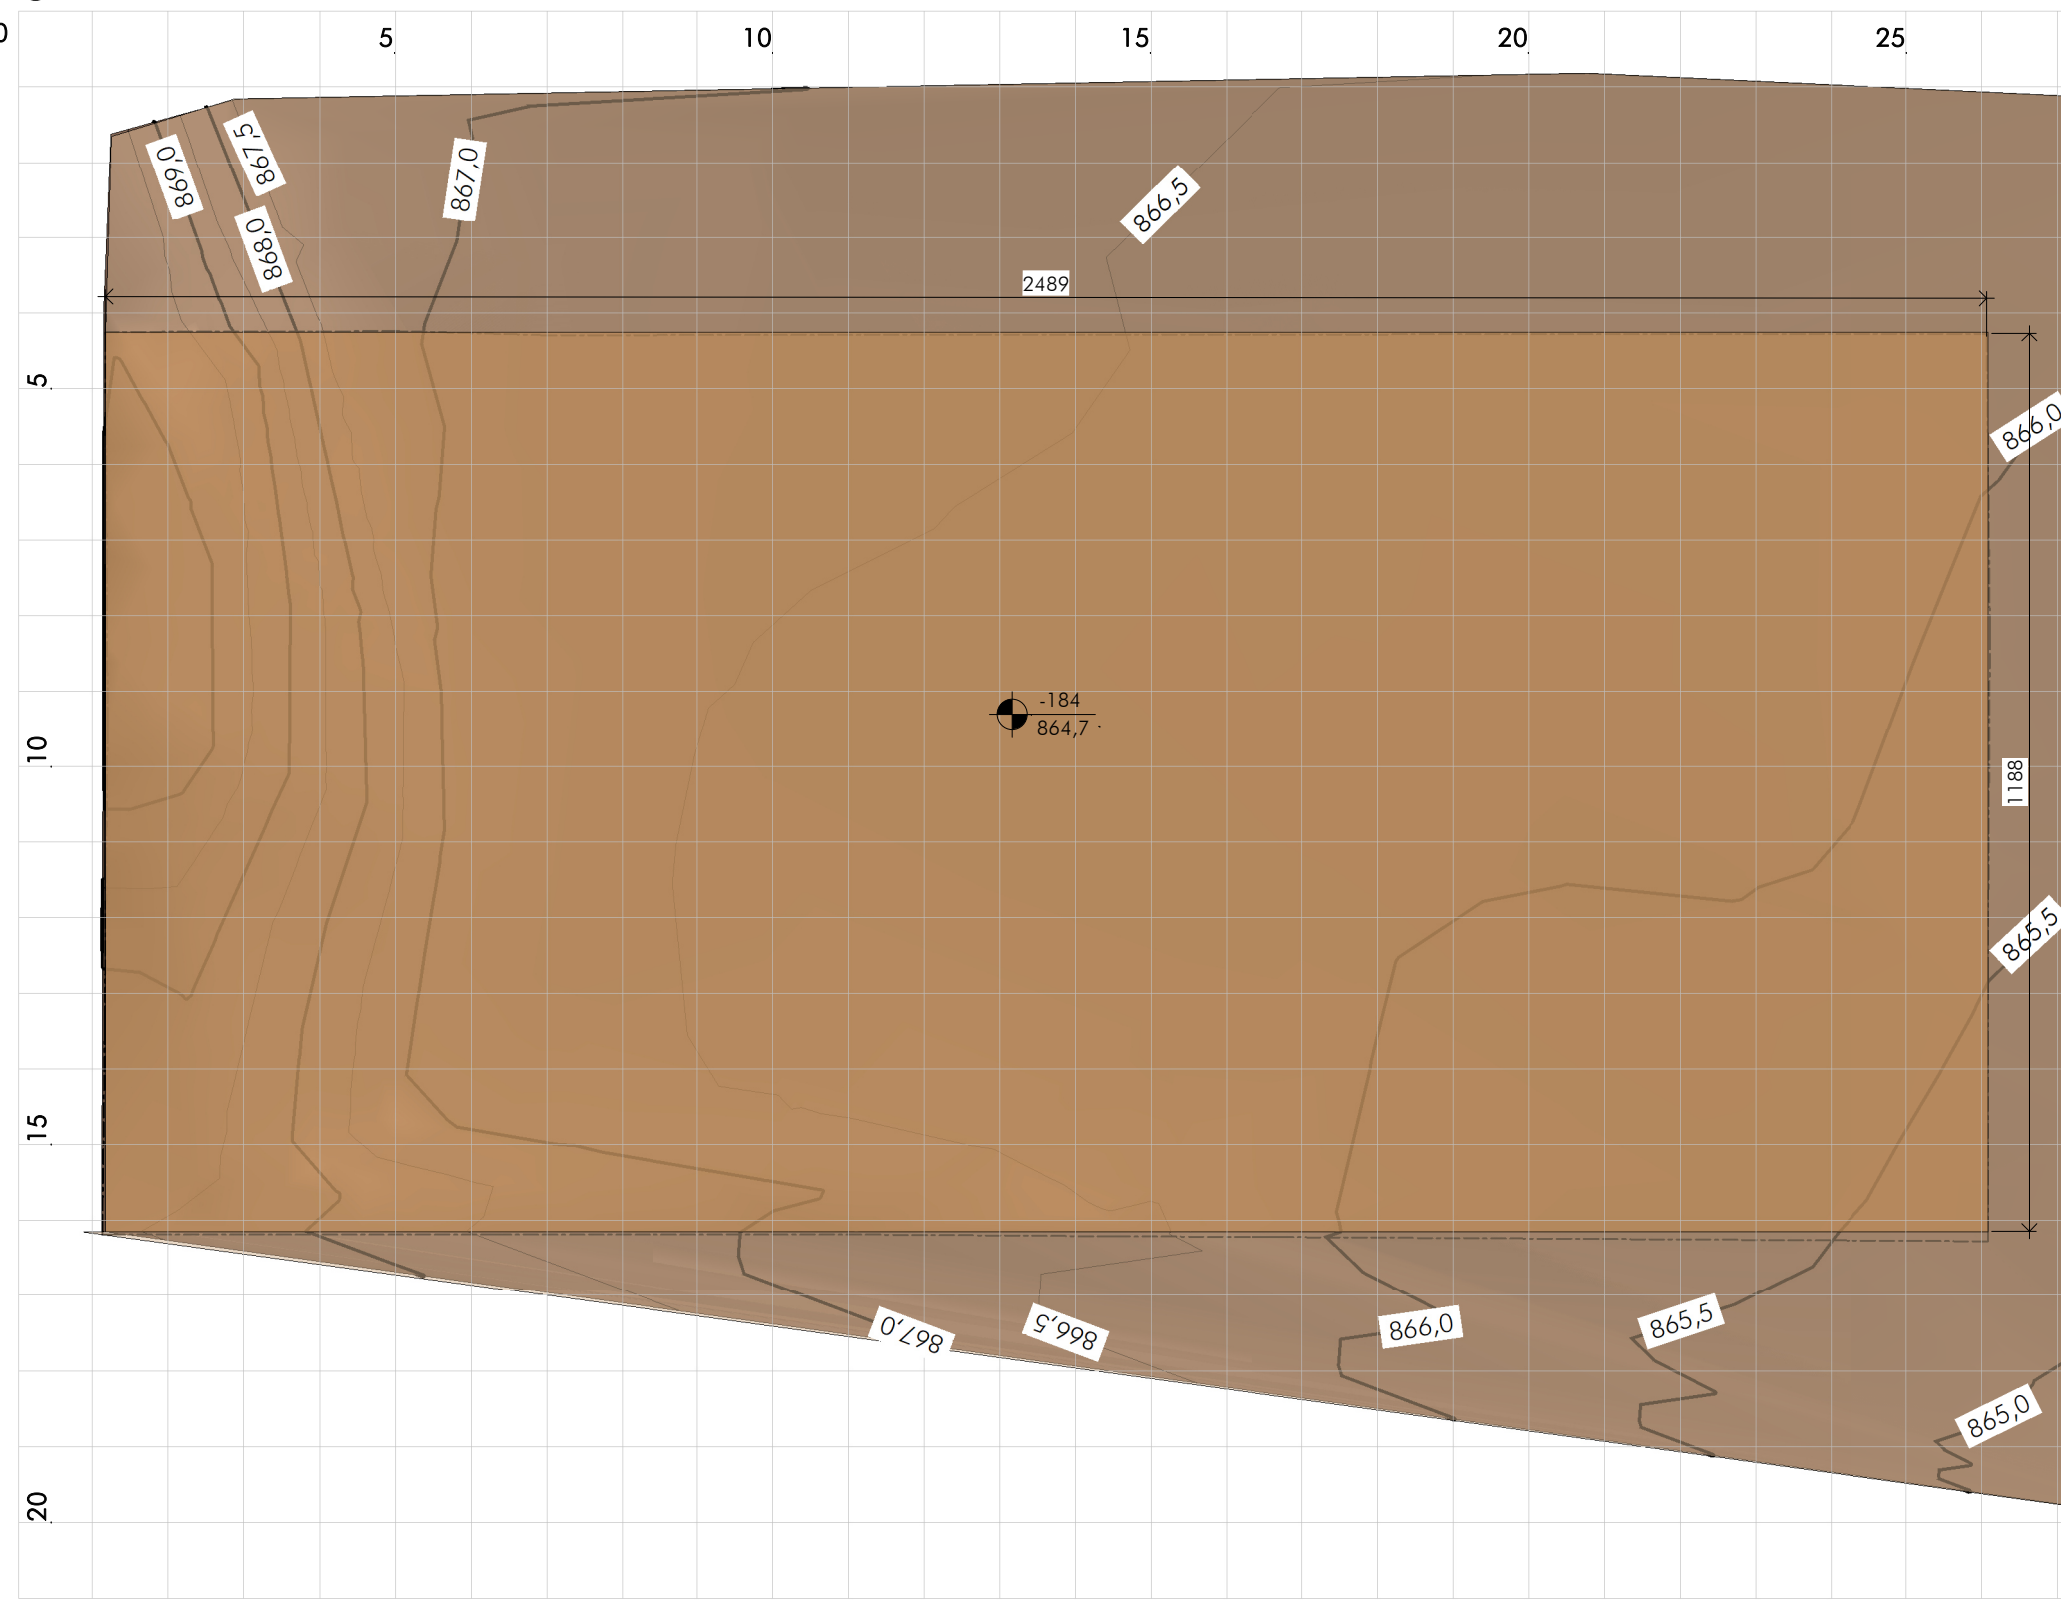


2 TERRAPLENAGEM - REATERRO
ESCALA: 1 : 100

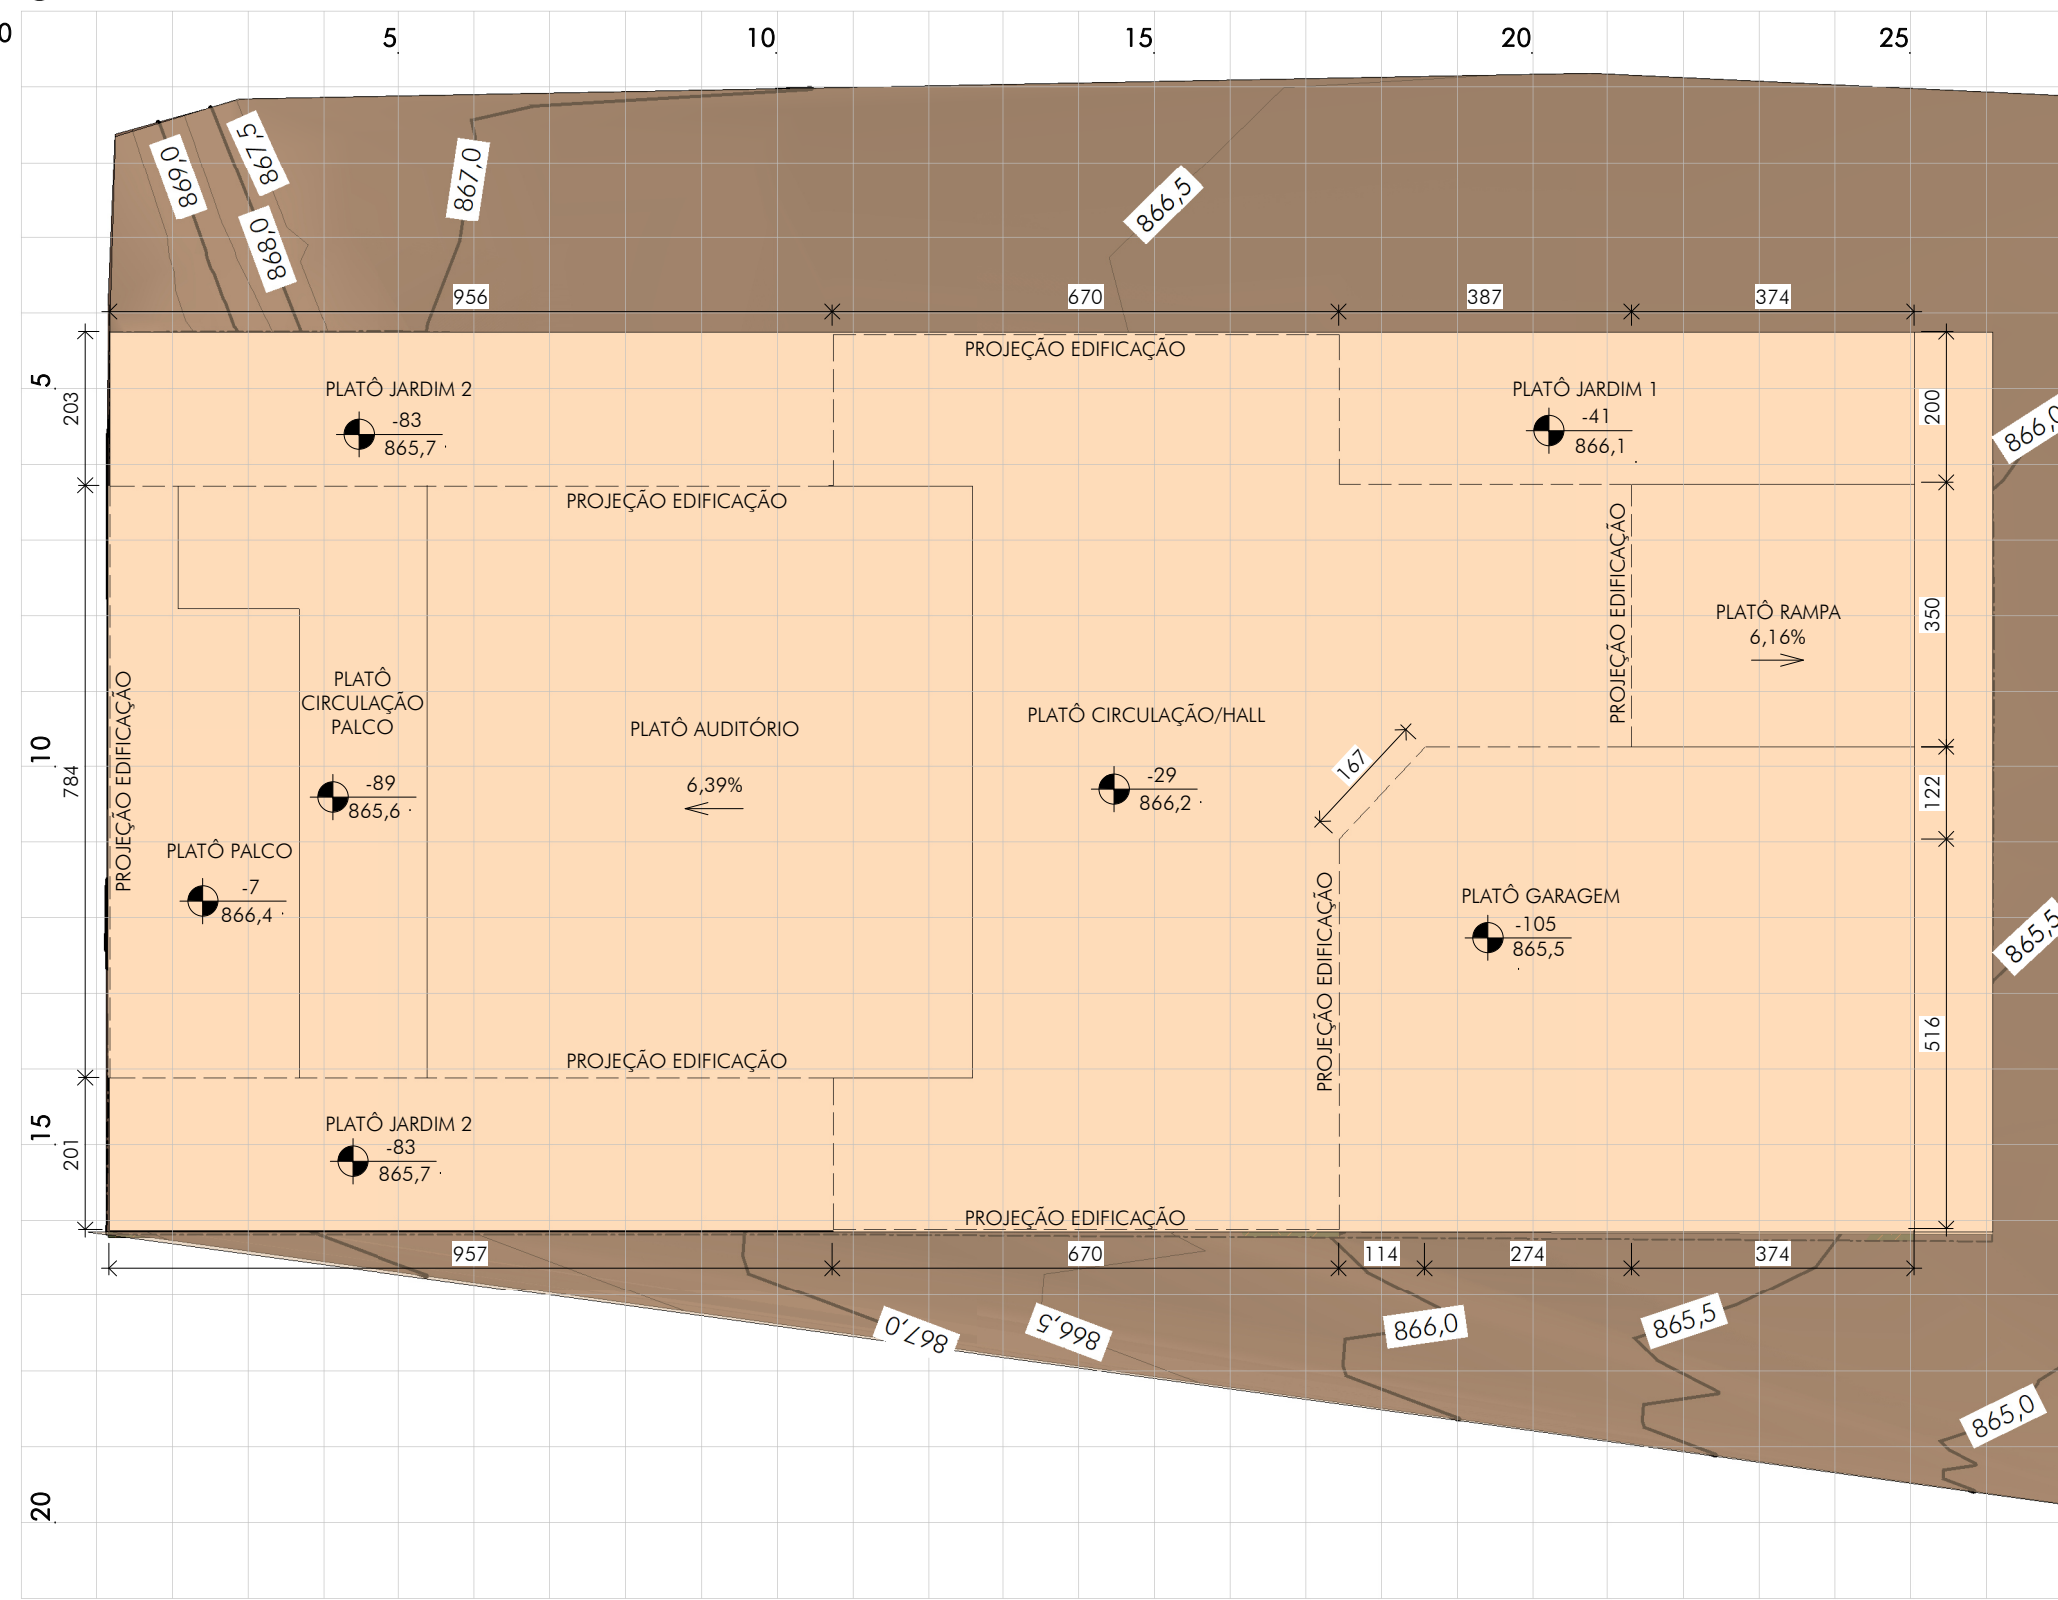


3 T1
ESCALA: 1 : 100

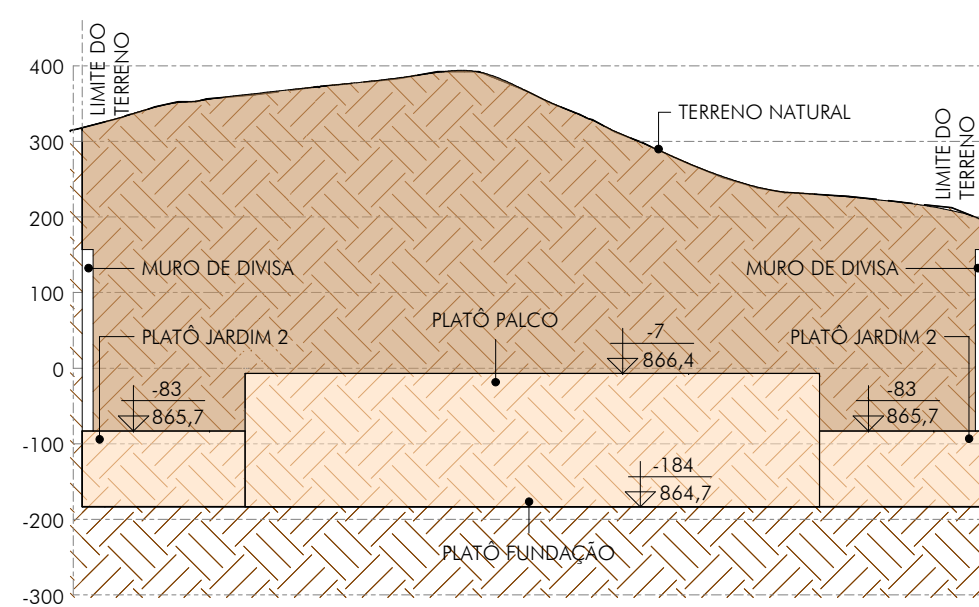


4 T2
ESCALA: 1 : 100

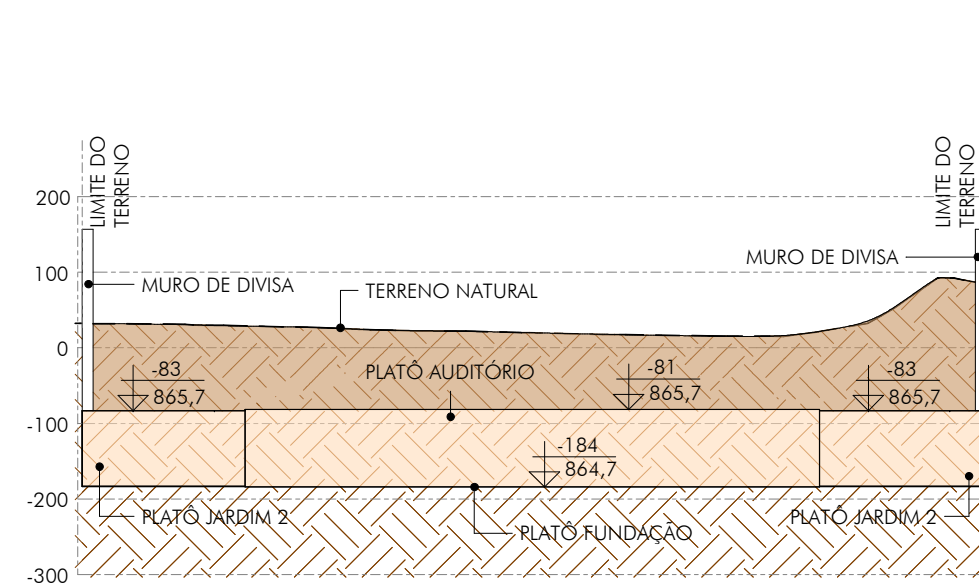


5 T3
ESCALA: 1 : 100

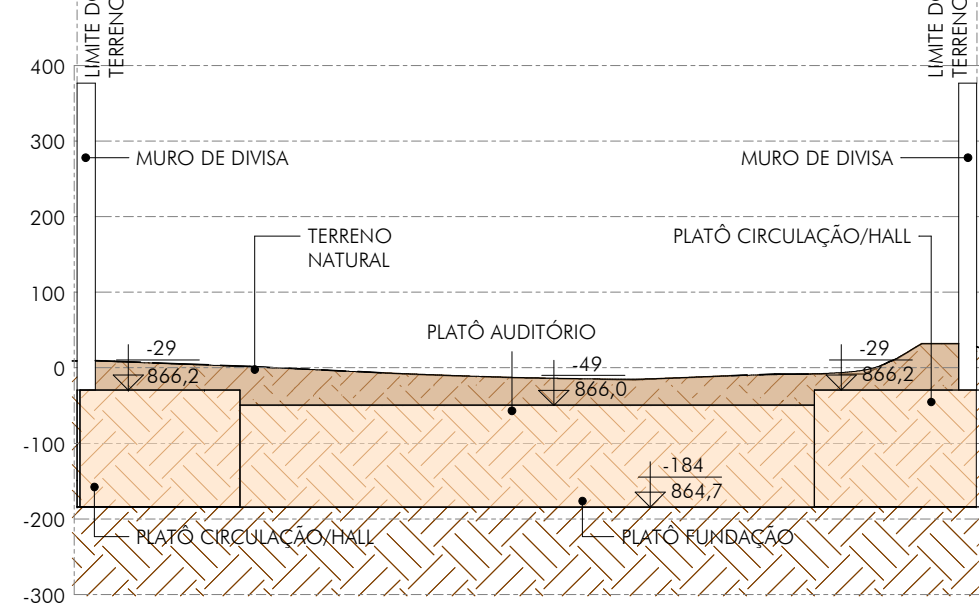


6 T4
ESCALA: 1 : 100

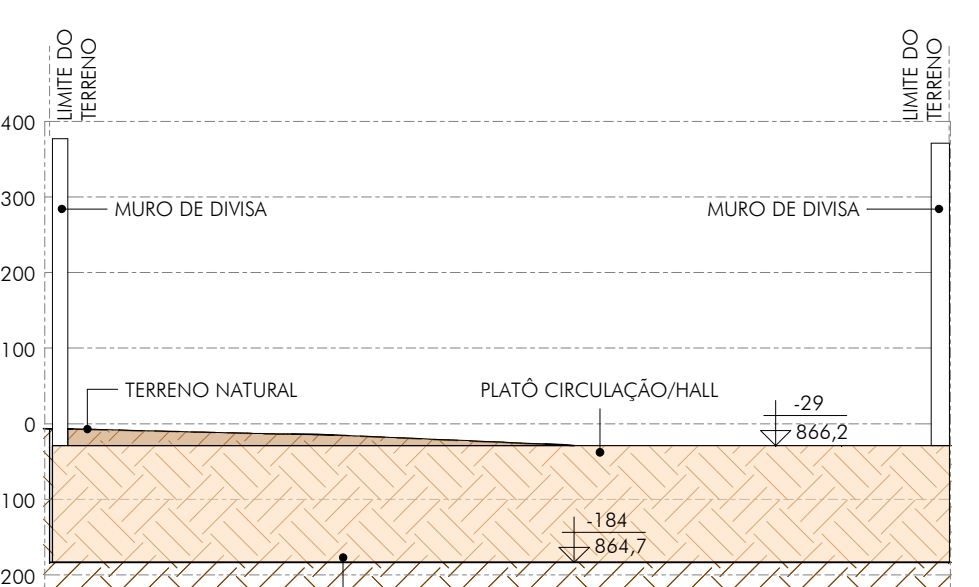


7 T5
ESCALA: 1 : 100

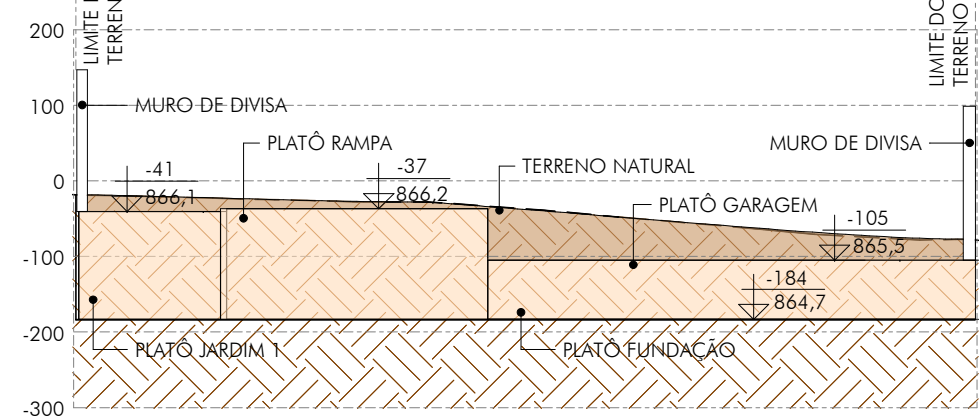


8 L1
ESCALA: 1 : 100

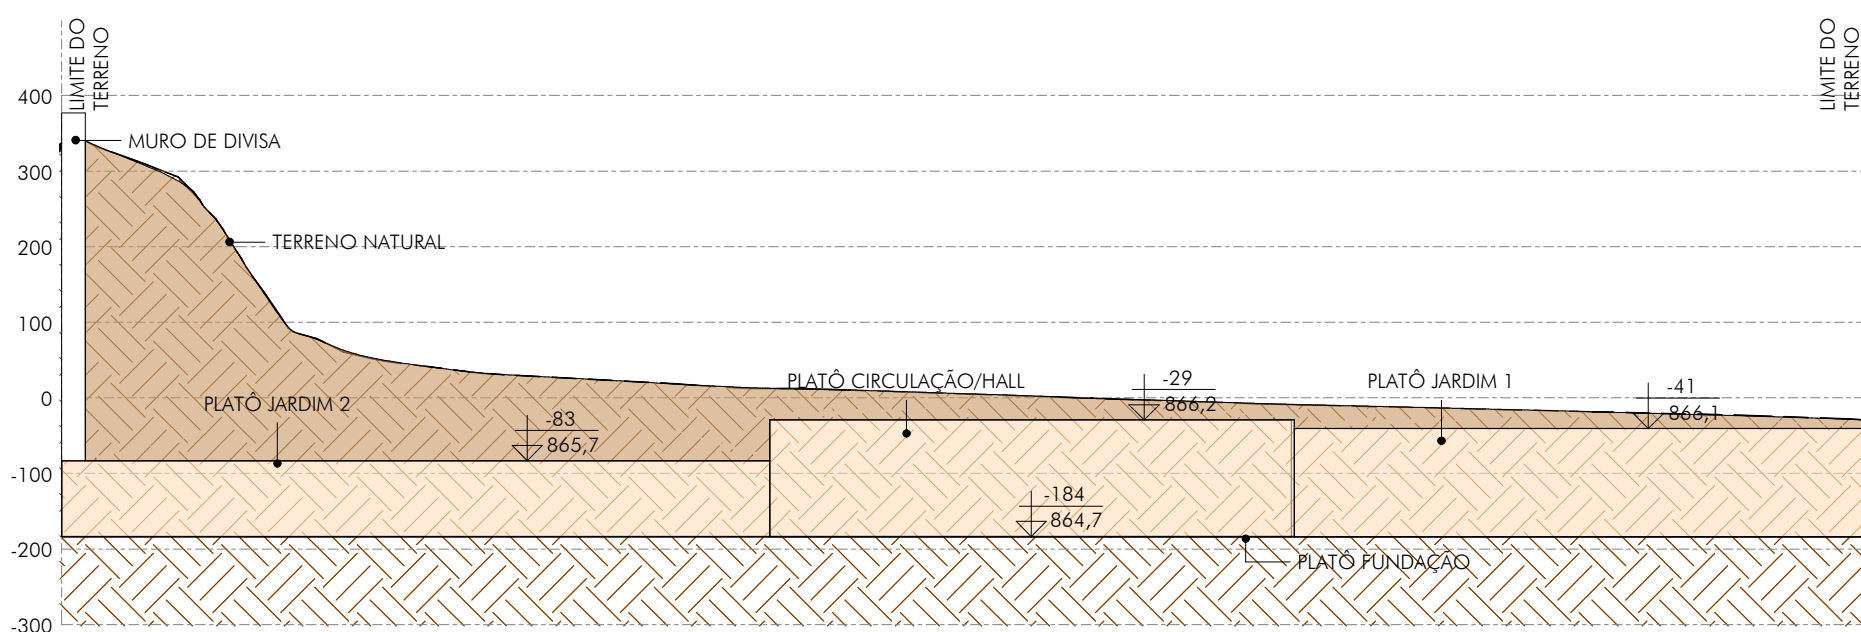


9 L2
ESCALA: 1 : 100

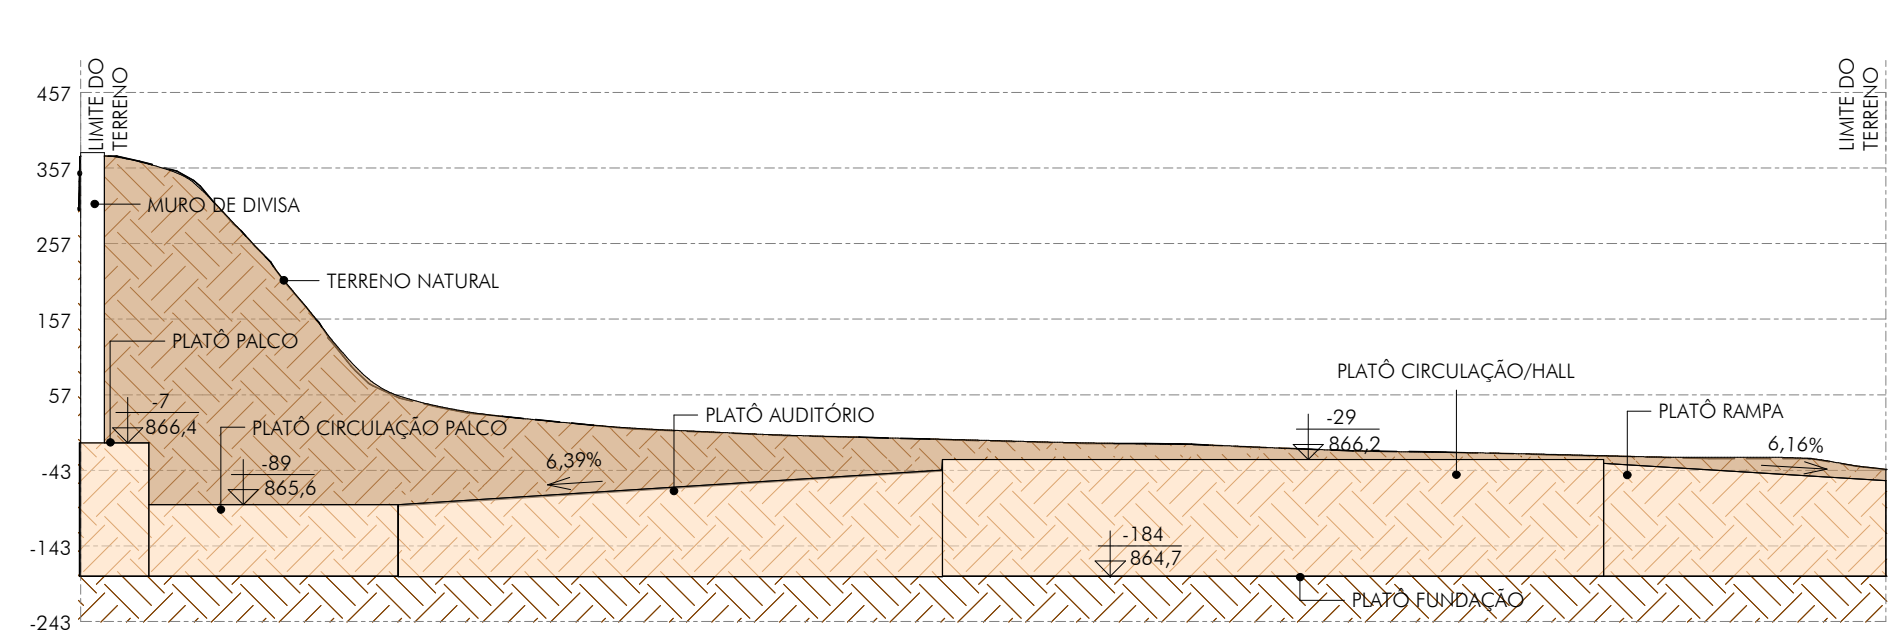


10 L3
ESCALA: 1 : 100

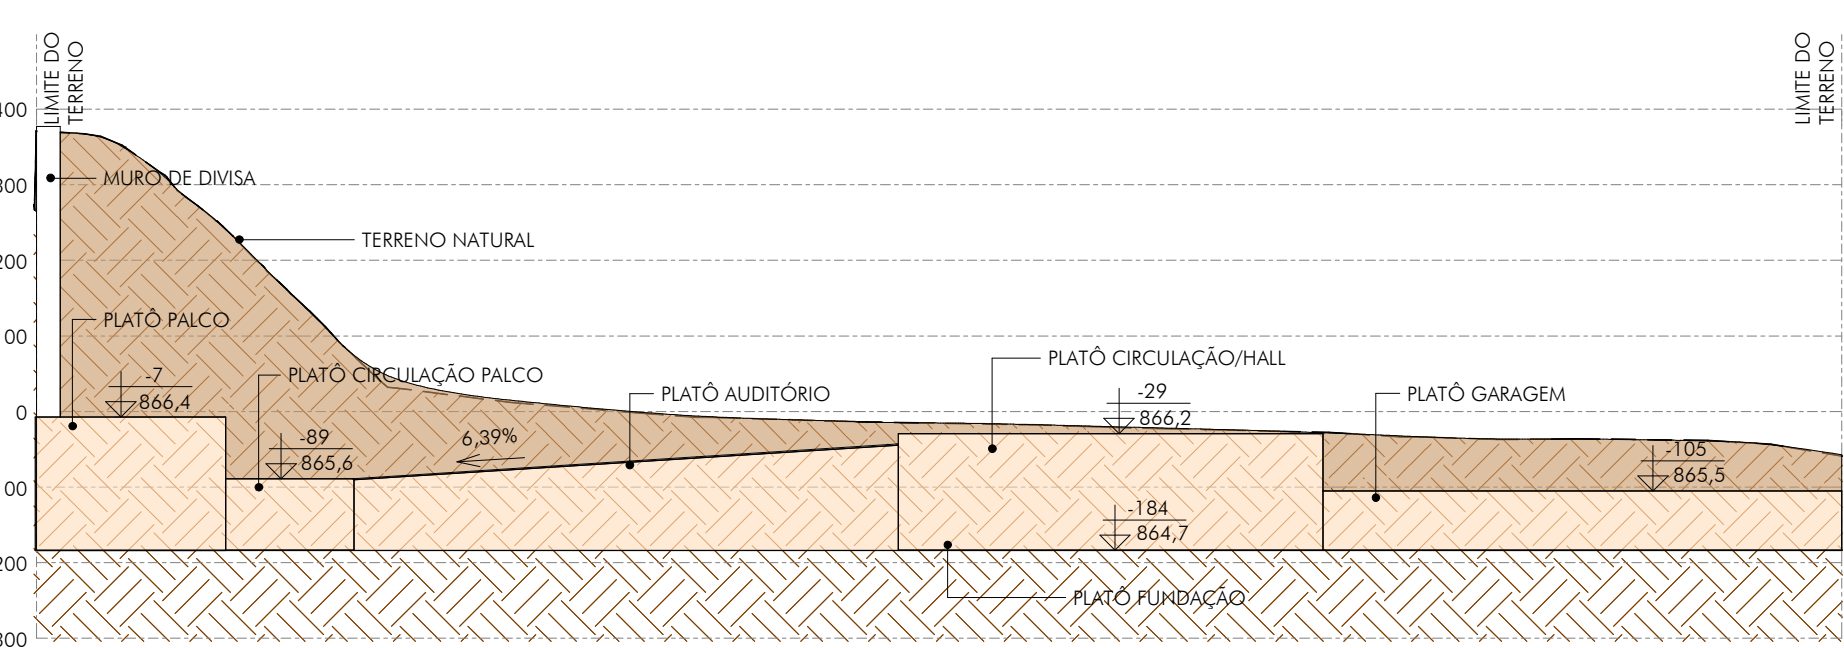

11 L4
ESCALA: 1 : 100

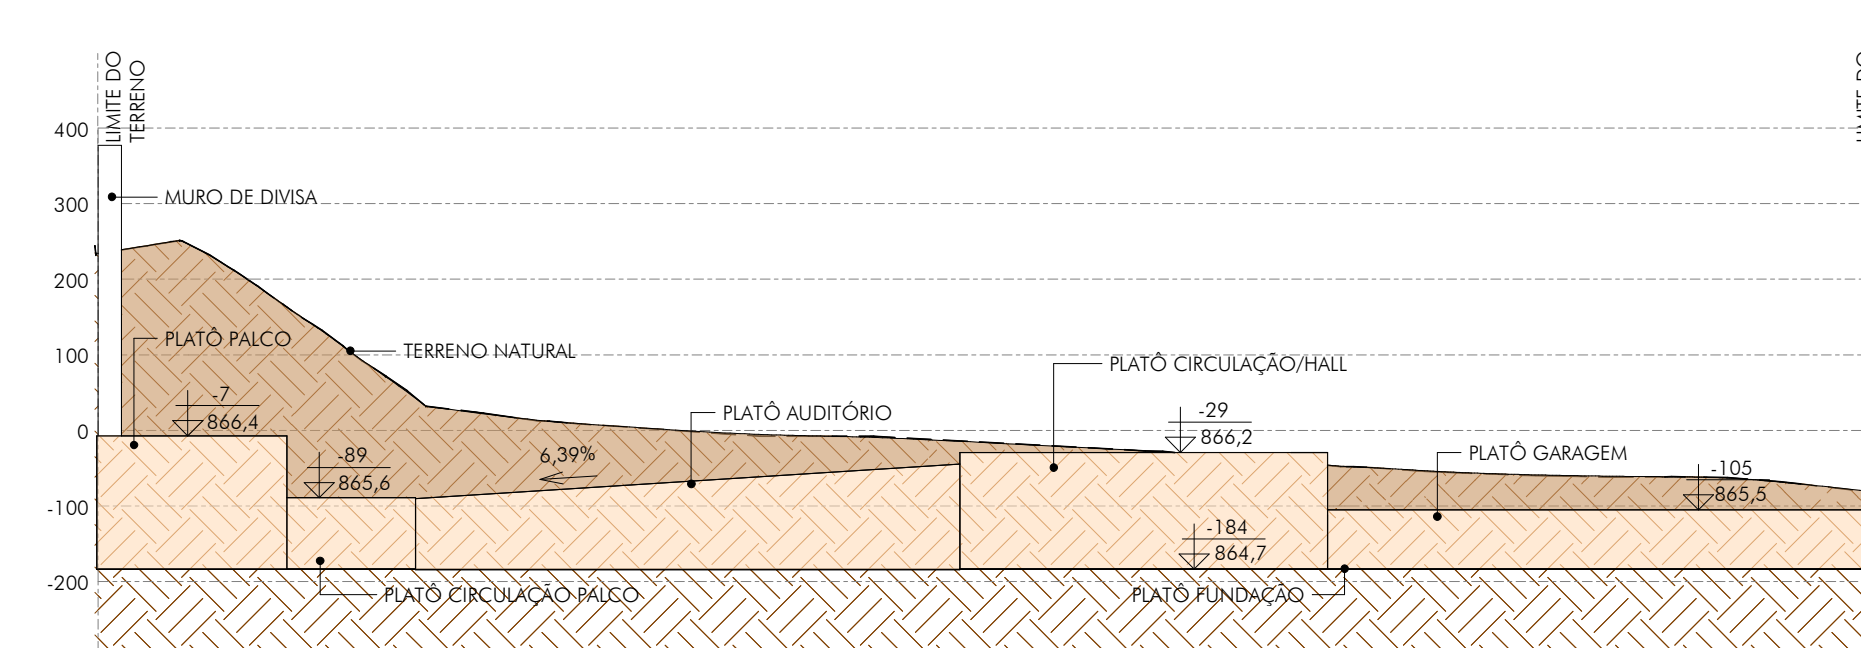



12 L5
ESCALA: 1 : 100

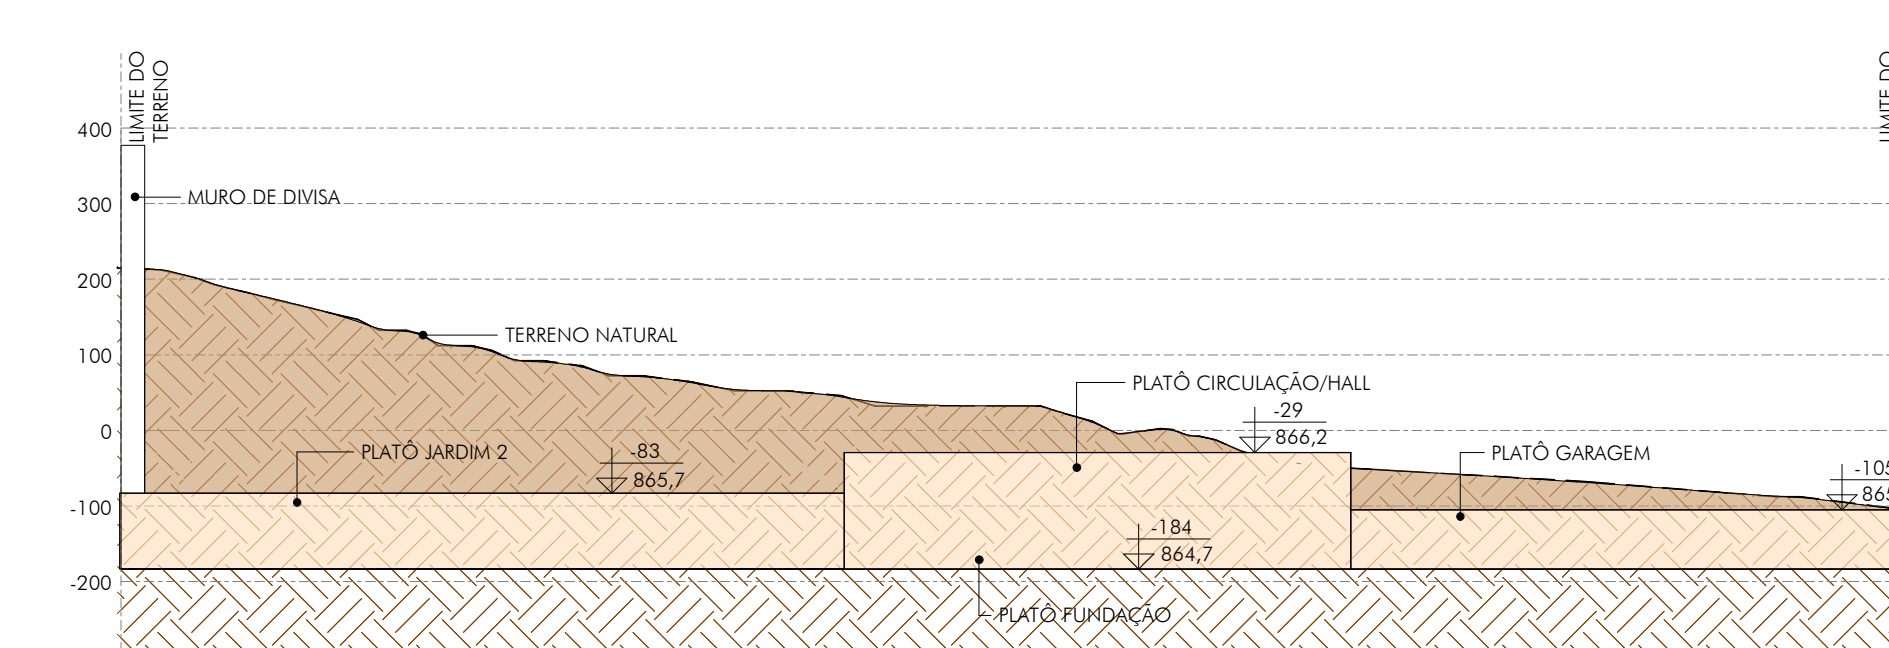

QUADRO DE REVISÕES:

REVISÃO	REFERÊNCIA	DESCRIÇÃO	DATA	APROVAÇÃO
1				
2				
3				
4				
5				
6				
7				

LEGENDA:

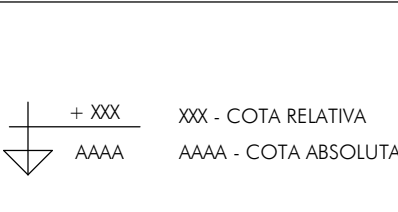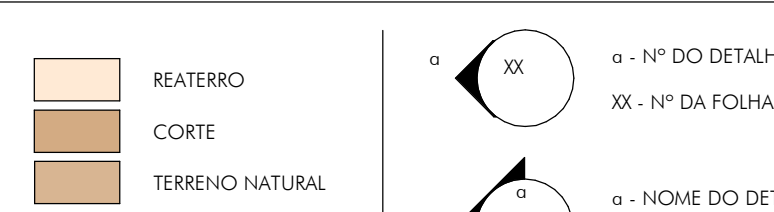

QUANTITATIVO:

QUANTITATIVO DE REATERRO			
DESCRIÇÃO	ÁREA (m²)	VOLUME (m³)	
ATERRO AUDITÓRIO	54,83	63,80	
ATERRO CIRCULAÇÃO HALL	80,77	124,72	
ATERRO CIRCULAÇÃO PALCO	15,32	14,48	
ATERRO GARAGEM	49,32	38,67	
ATERRO JARDIM 1	14,22	20,33	

QUANTITATIVO DE REATERRO			
DESCRIÇÃO		ÁREA (m²)	VOLUME (m³)
ATERRO JARDIM 2		41,45	41,45
ATERRO PALCO		16,73	29,53
ATERRO RAMPA		12,93	17,74
TOTAL GERAL		285,57	350,72

QUANTITATIVO DE TOPOGRAFIA	LOCAL	ÁREA PROJETADA (m²)	CORTE (m³)	ATERRO (m³)	BOTA-FORA (m³)
PLATAFORMA DE FUNDAÇÃO	296.25	608.10	0.00	608.10	
SUPERFÍCIE MODIFICADA	295.32	0.07	0.13	-0.06	
TOTAL	591.58	608.17	0.13	608.04	

SEDE AMESP

ASSOC. MUN. MIC. MÉDIO SAPUCAÍ

PROJETO DE TERRAPLENAGEM

TERRAPLENAGEM

NÍVEL ESCAVAÇÕES E REATERRO, PERIS LONGITUDINAIS L1 A L5 E PERIS TRANSVERSAIS - T1 A T5

DATA emissão

Agosto 2024

REVISOR

CROSS

ICHTUS

ENGENHARIA

CEL: +55 31 98766 8481

WH: +55 35 3025 6092

EMAIL: ictus@ictusengenharia.com.br

IG: ictusengenharia

FACEBOOK: ictusengenharia

LINKEDIN: ictusengenharia

WPP: +55 31 98766 8481

CEL: +55 35 3025 6092

EMAIL: ictus@ictusengenharia.com.br

IG: ictusengenharia

FACEBOOK: ictusengenharia

LINKEDIN: ictusengenharia

POSIÇÃO

01/01

ESCALA

indicado

UNIDADE

centímetro

PROJETO

AME-Z/TER/00-01