



PLANTA TÉRREO

ESCALA: 1 : 50

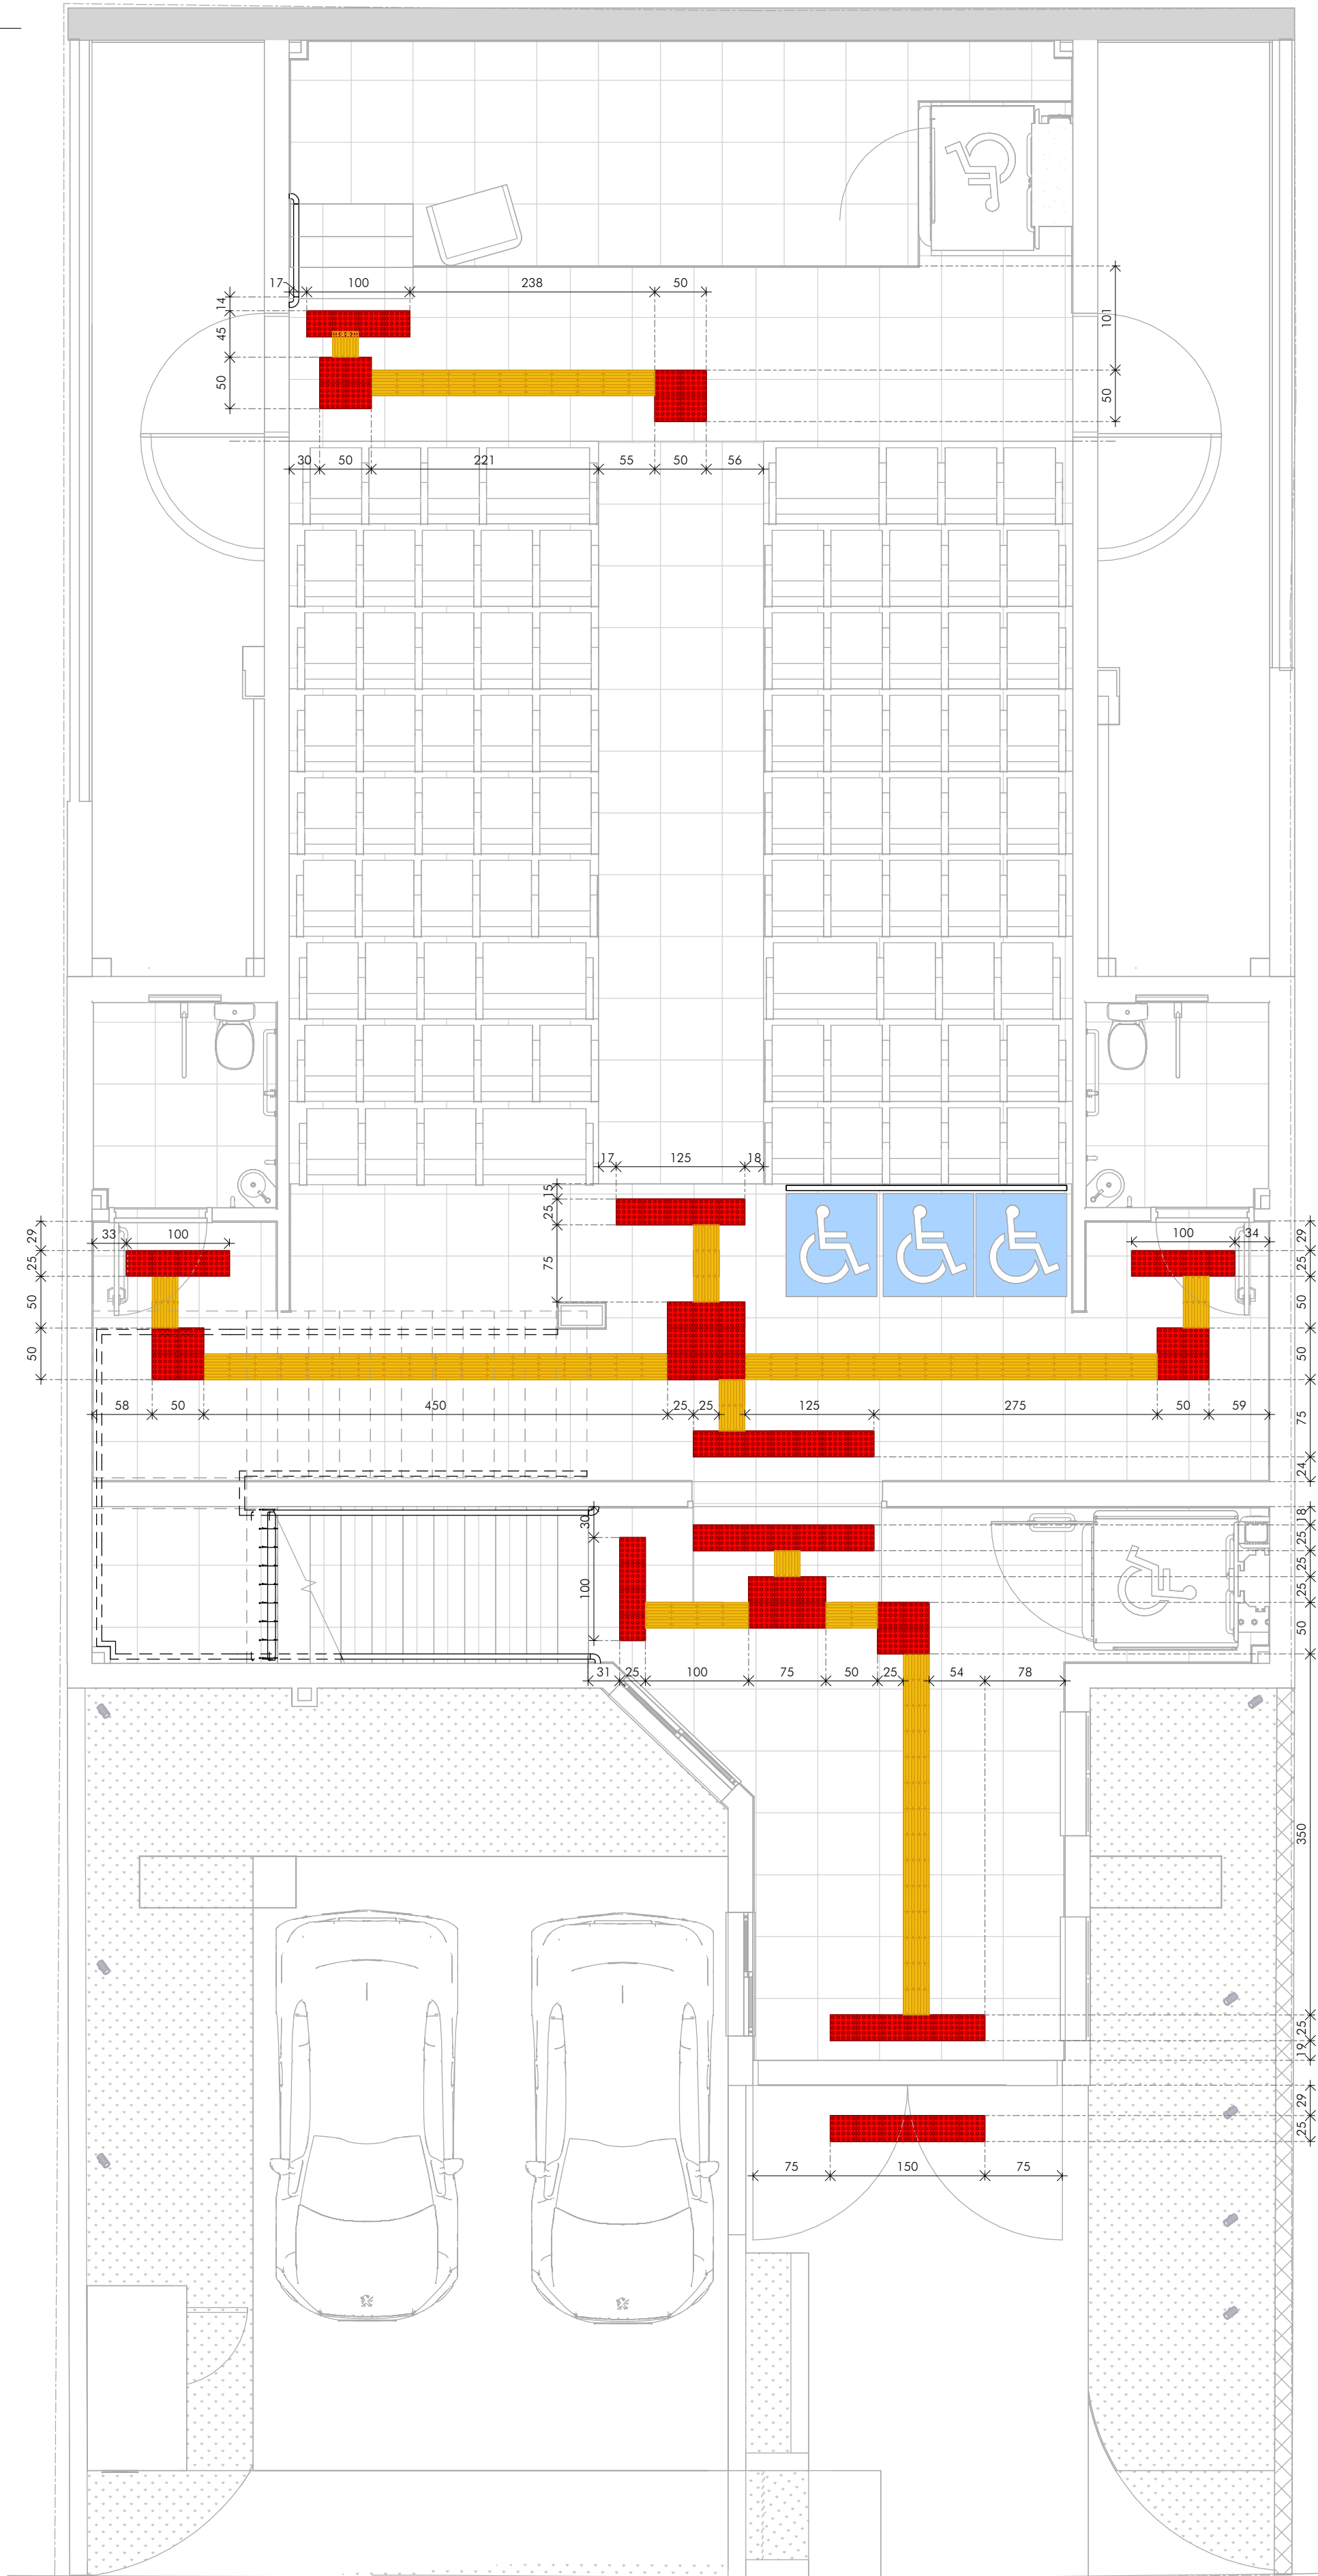

PLANTA PAV. SUPERIOR

ESCALA: 1 : 50

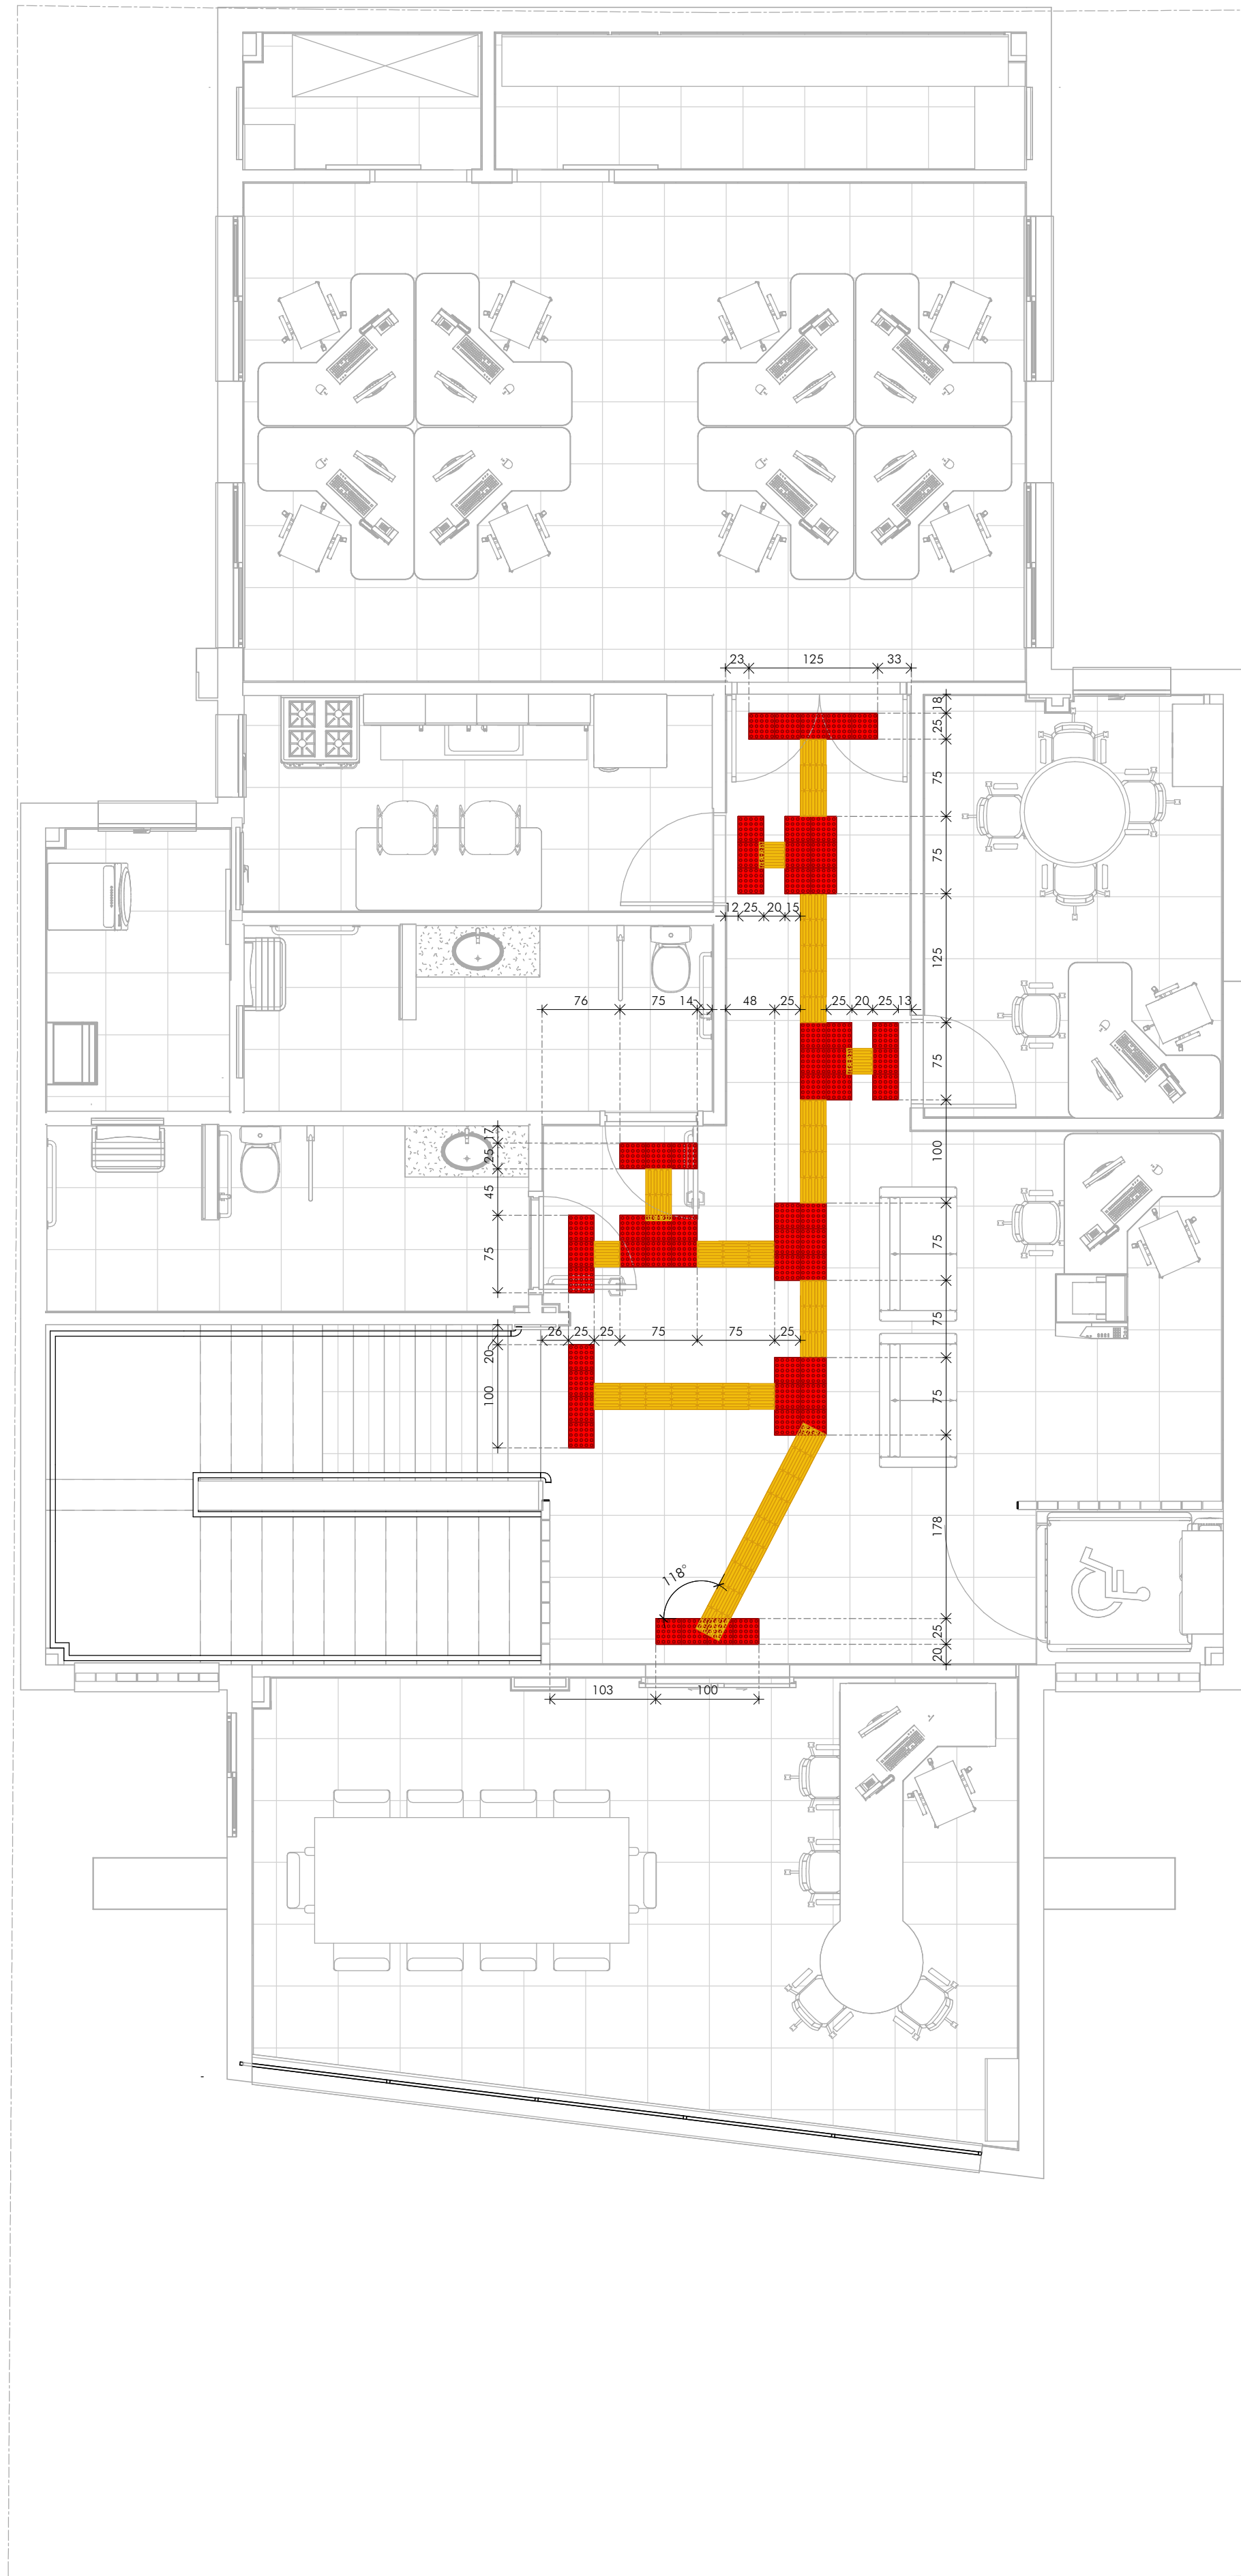


DETALHE SINALIZAÇÃO

PISO DE BORRACHA

ESCALA: 1 : 10

SINALIZAÇÃO TÁTIL DE ALERTA

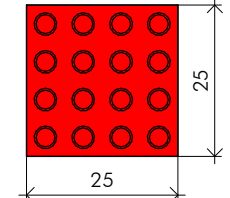

SINALIZAÇÃO TÁTIL DIRECIONAL

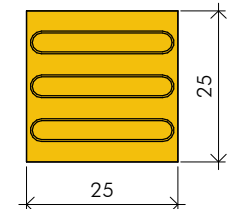


TABELA DE ACESSIBILIDADE		
DESCRIÇÃO	QTDE	ÁREA(m²)
PISO PODOTÁTIL ALERTA	137	8,56 m²
PISO PODOTÁTIL DIRECIONAL	115	7,18 m²
TOTAL	252	15,74 m²

QUADRO DE REVISÕES:

REVISÃO	REFERÊNCIA	DESCRIÇÃO	DATA	APROVAÇÃO

LEGENDA:

- PISO DE BORRACHA SINALIZAÇÃO TÁTIL DE ALERTA
- PISO DE BORRACHA SINALIZAÇÃO TÁTIL DIRECIONAL

OBSERVAÇÕES:

CEL: +55 31 98766.8483
FONE: +55 35 3025.6092
E-MAIL: eng.carlosrossi@gmail.com
iCTHUS ENGENHARIA

SEDE AMESP
ASSOC. MUN. MIC. MÉDIO SAPUCAÍ
PROJETO DE ACESSIBILIDADE
PLANTA TÉRREO
PLANTA PAV. SUPERIOR
DETALHE E QUANTITATIVO

AUT. DO PROJETO: CARLOS H. A. ROSSI
CREA: 46.052/D
51.236/MG

PROJETO: MVBC
DESENHO Nº: AME-Z/ACE/00-01

FOLHA: 01/01
ESCALA: indicado
UNIDADE: centímetro
REVISÃO Nº: emissão
DATA: Ago. 2024
REVISOR: C.Rossi

ESTE PROJETO É DE PROPRIEDADE DA ICTHUS ENGENHARIA - CREA/MG Nº 51.236/1
NÃO PERMITIR O USO TOTAL OU PARCIAL DO PROJETO SEM A AUTORIZAÇÃO DA ICTHUS ENGENHARIA