


ESCALA: 1 : 50

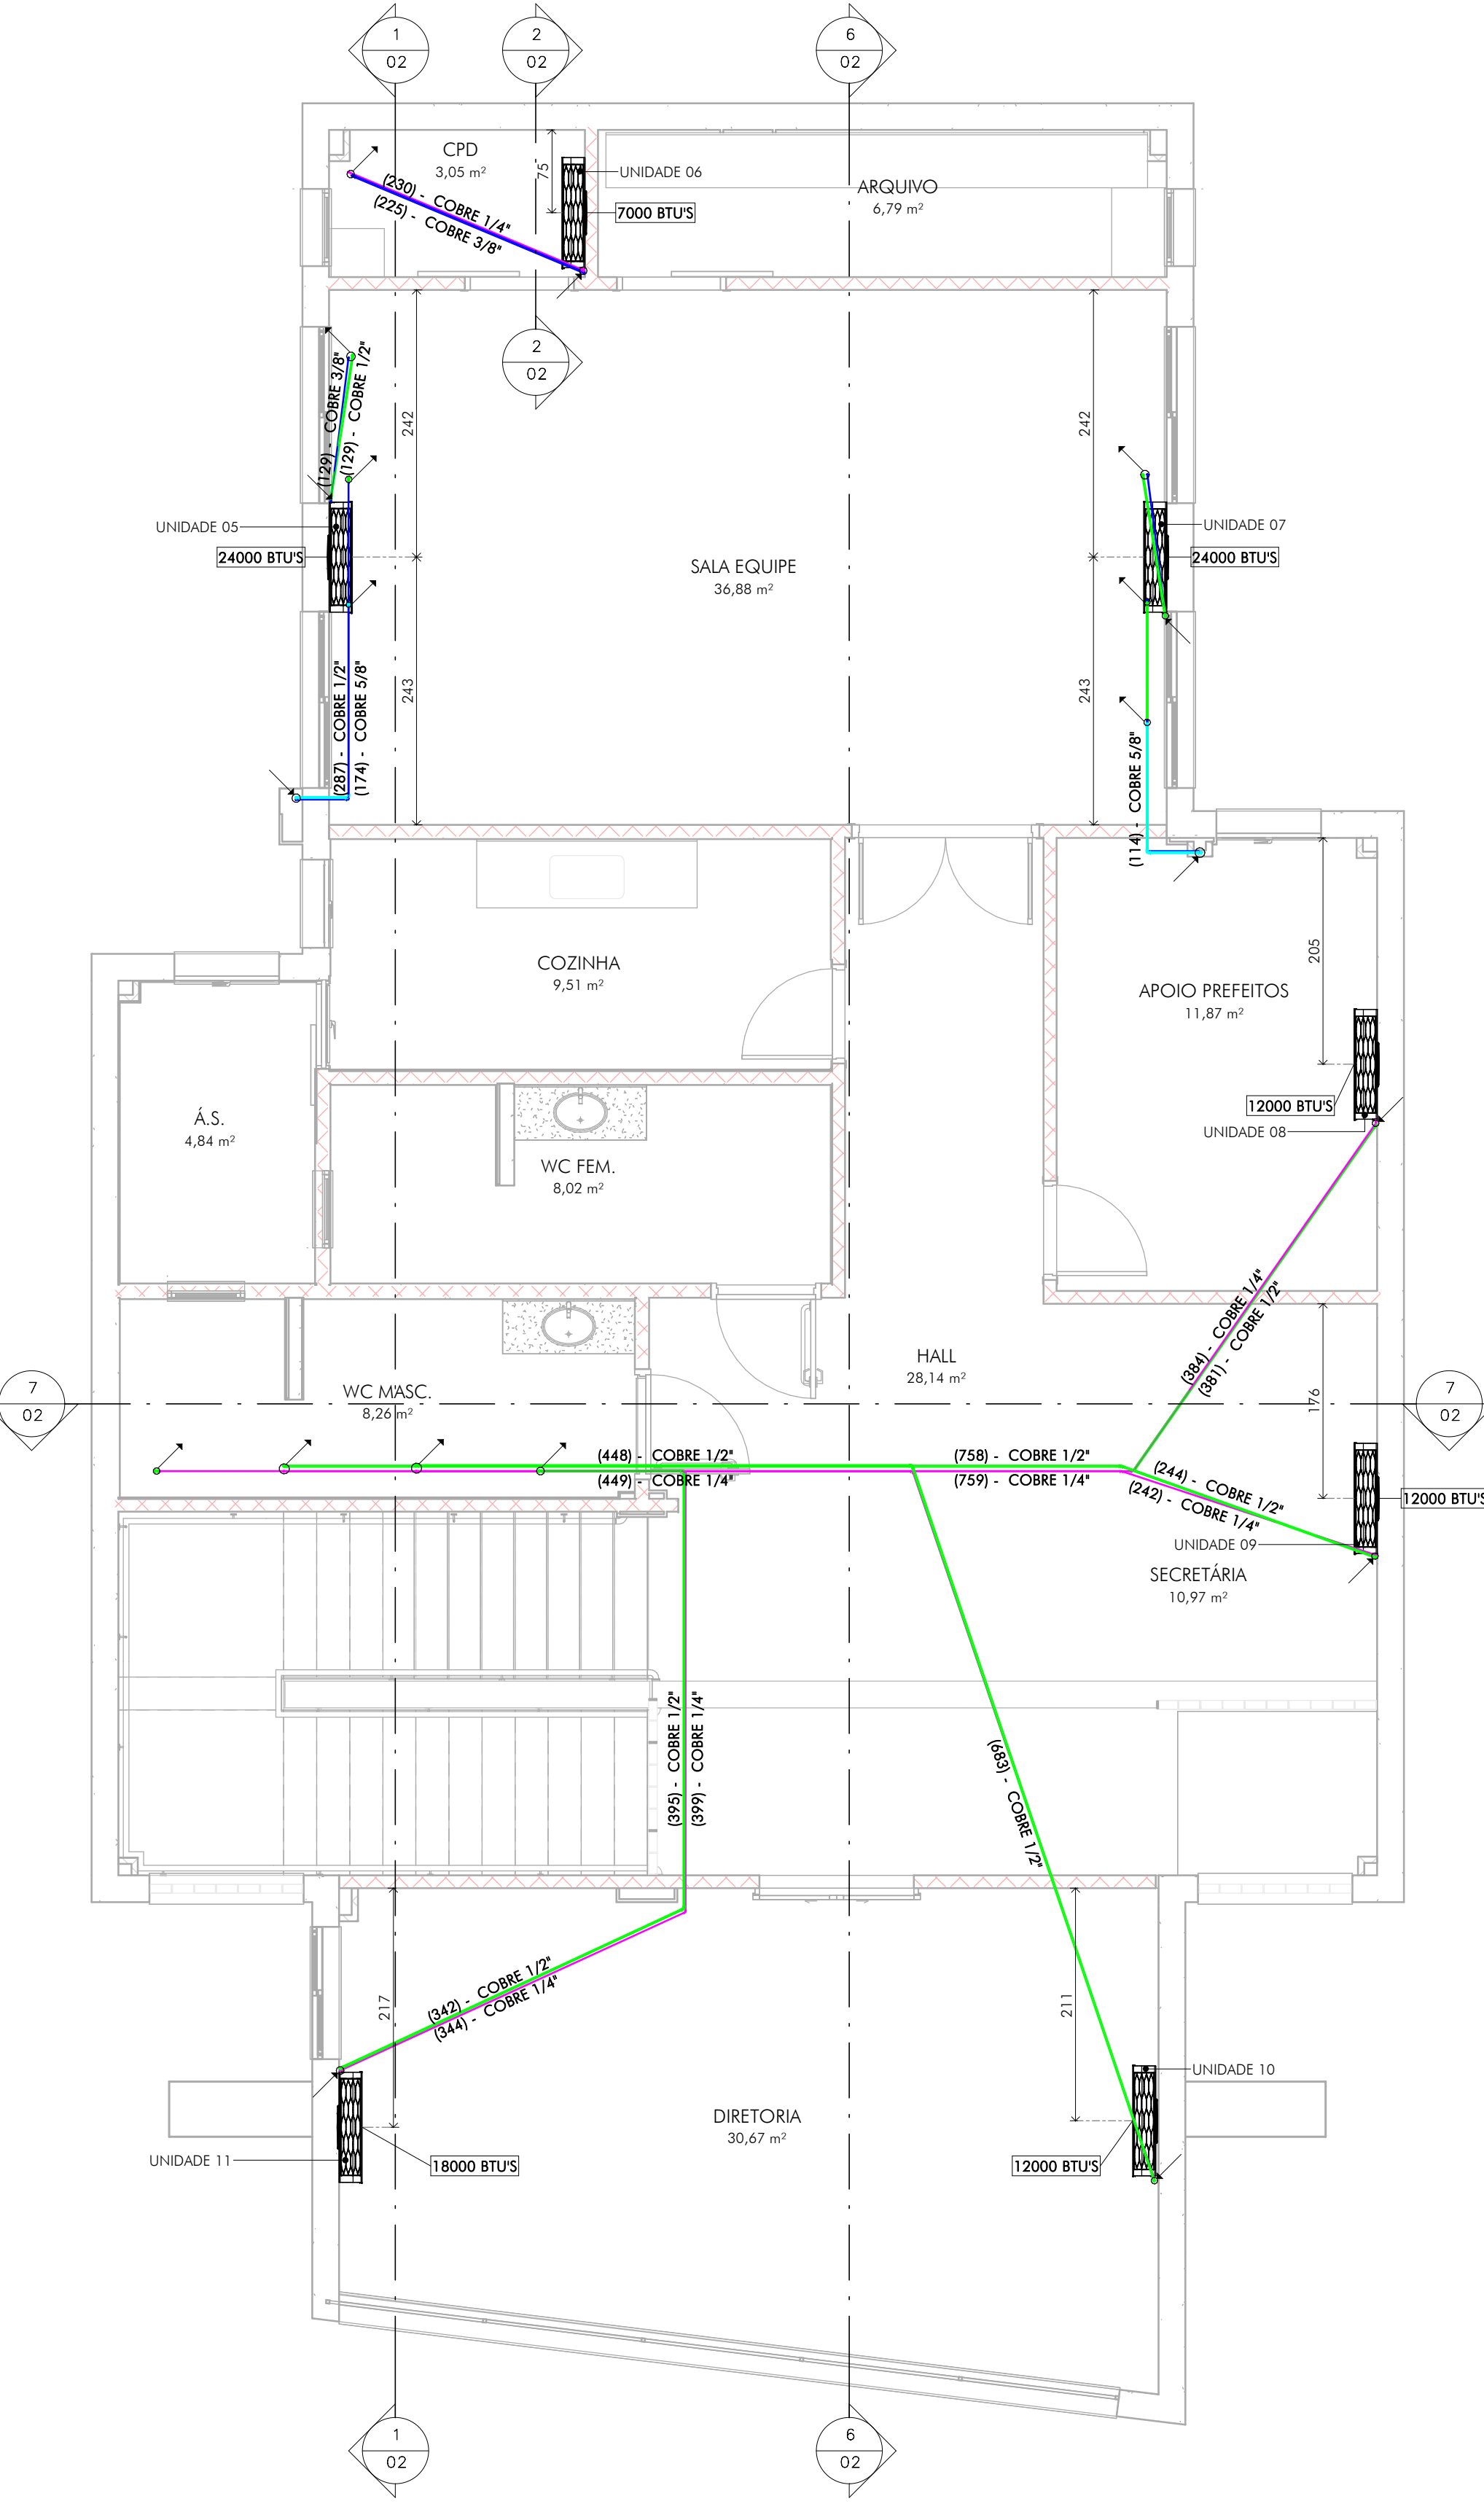


ESCALA: 1 : 50



3

ESCALA: 1 : 50

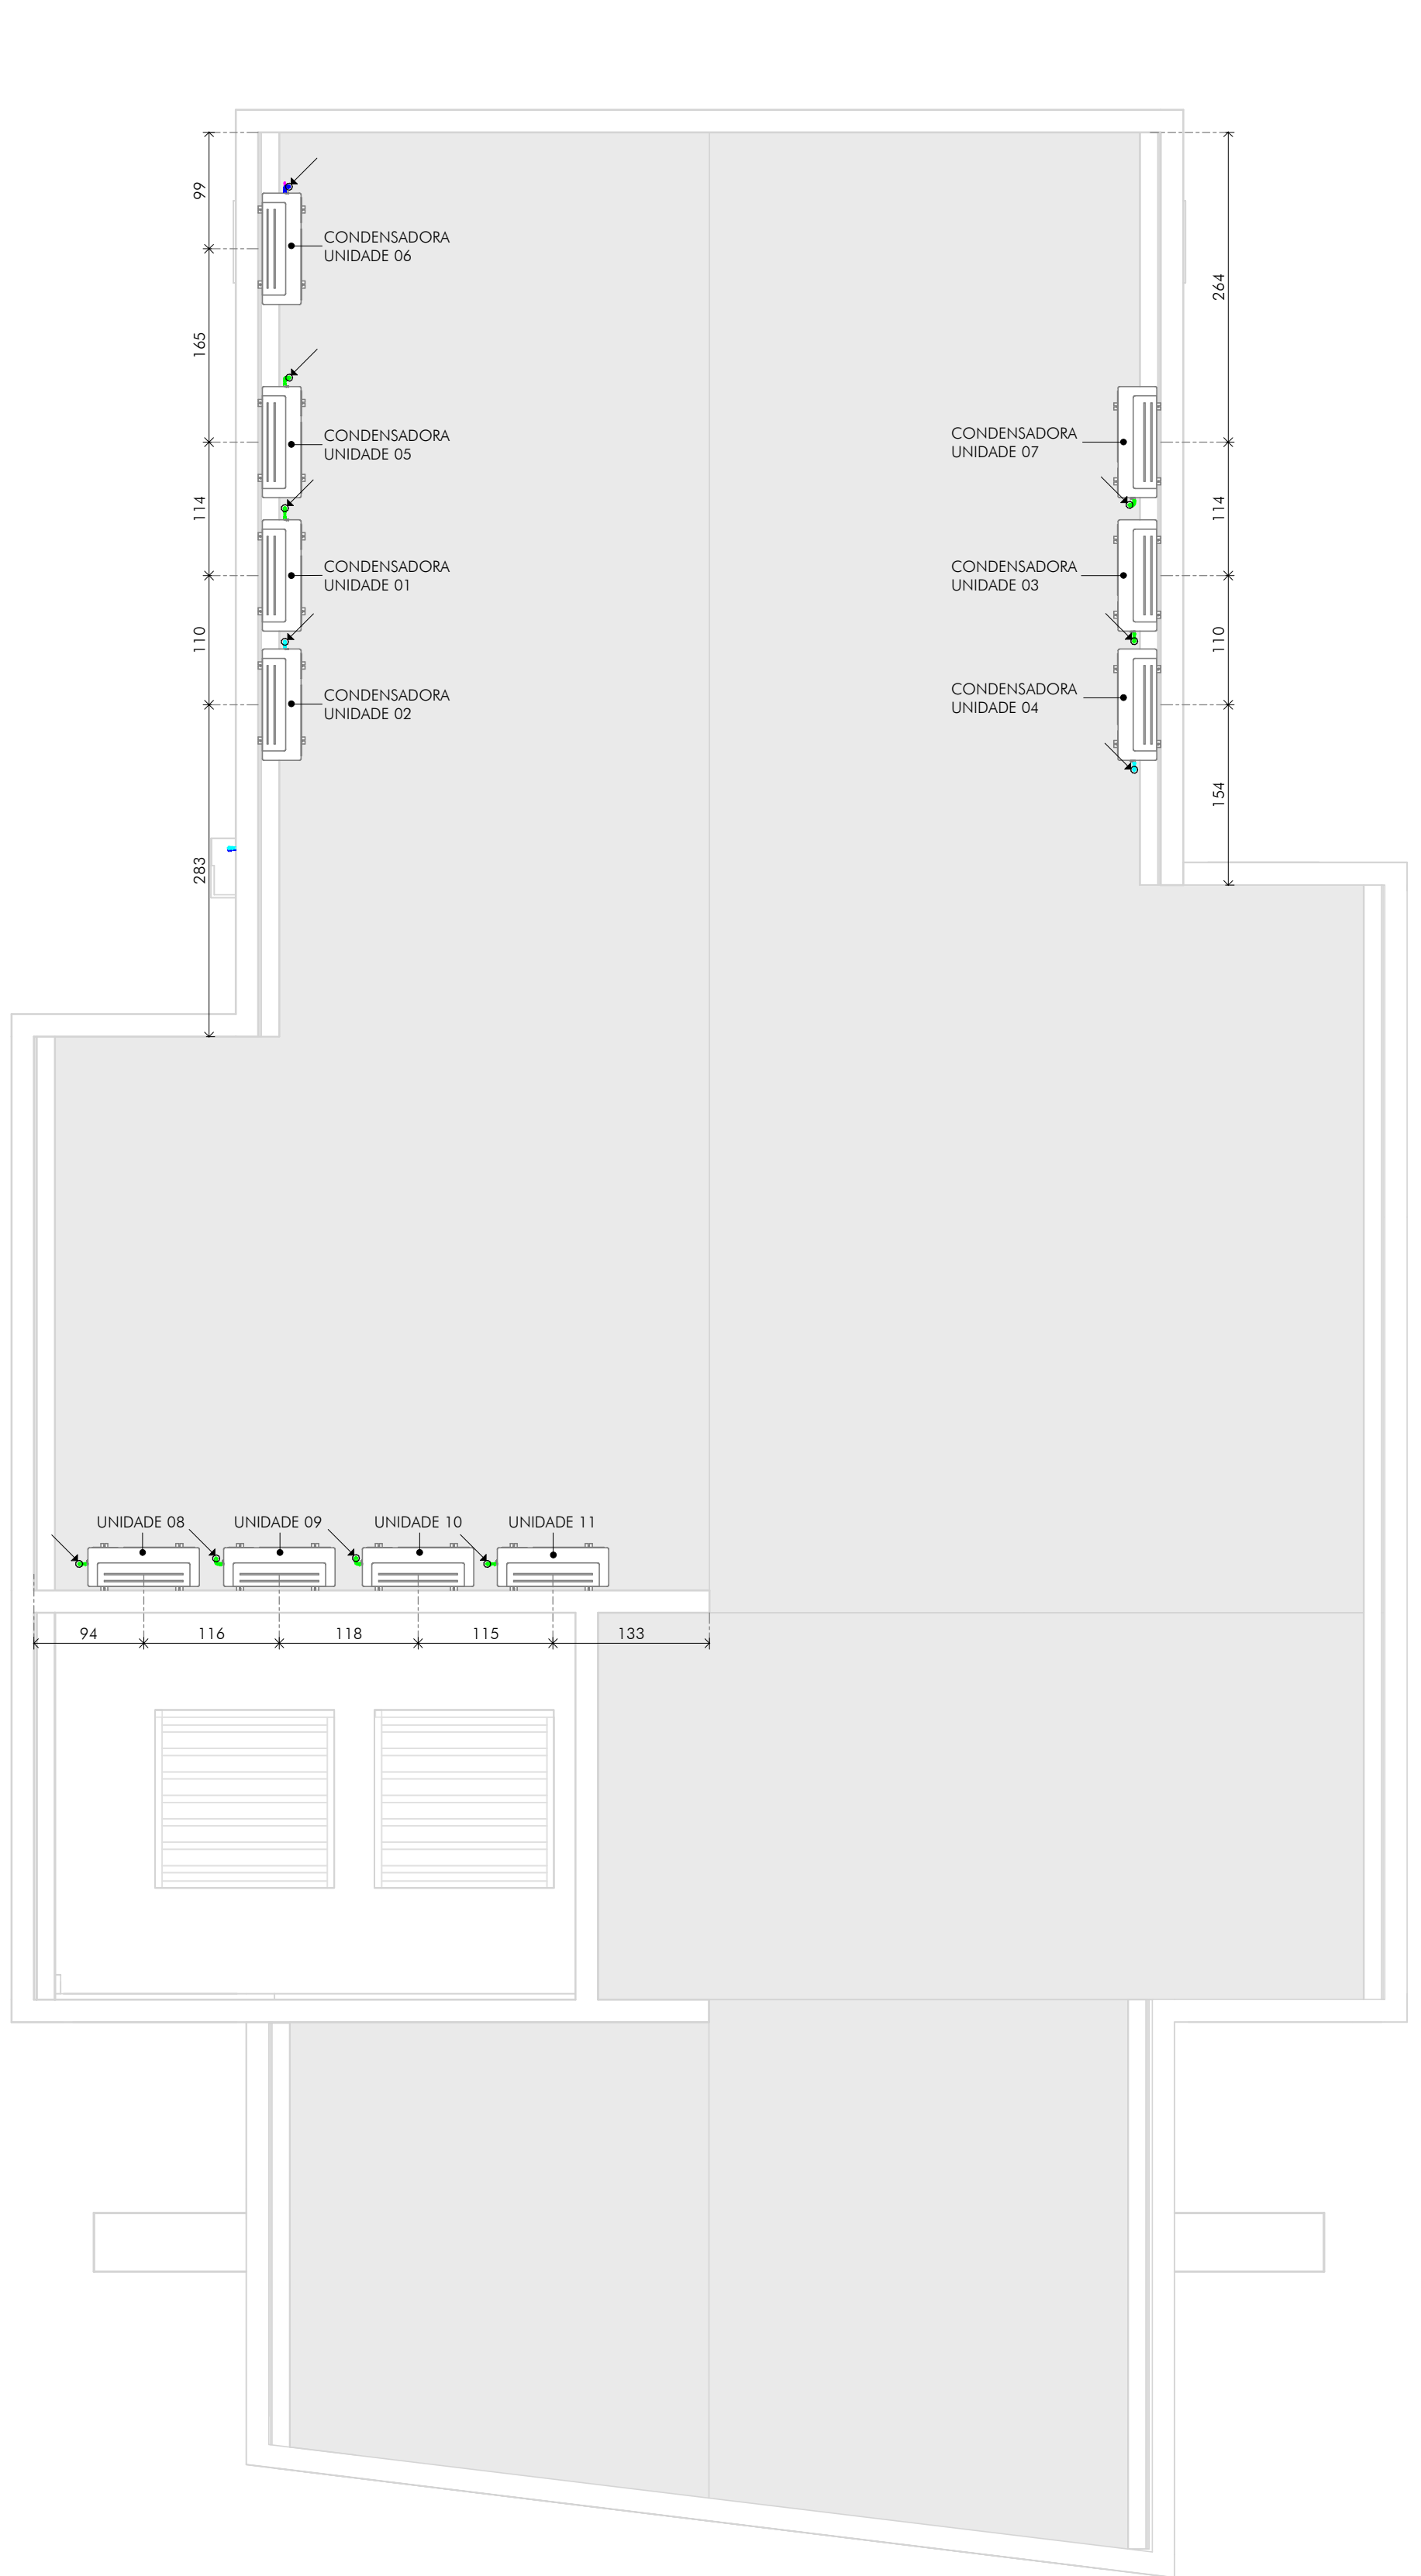


QUADRO DE REVISÕES:

1	1	ORGANIZAÇÃO DAS PRINCHAS/LEGENDAS/CORTES		Ago.24	CRossi
REVISÃO	REFERÊNCIA	DESCRIÇÃO		DATA	APROVAÇÃO

LEGENDA:

Diagrama de la estructura de la pared de la tubería:

- COBRE 1/4"
- COBRE 3/8"
- COBRE 1/2"
- COBRE 5/8"
- COBRE 3/4"
- ESPUMA DE POLIETILENO

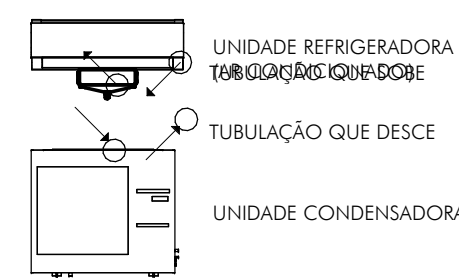

OBSERVAÇÕES:

1. TODA A TUBULAÇÃO DEVE SER ENVOLTA COM TUBO DE ESPUMA DE POLIETILENO CONFORME DESENHO DE Nº 04 DA FOLHA 02/02;
2. QUANTITATIVOS APRESENTADOS NA FOLHA 02.

[illegible]