



1 PLANTA TÉRREO

ESCALA: 1 : 50

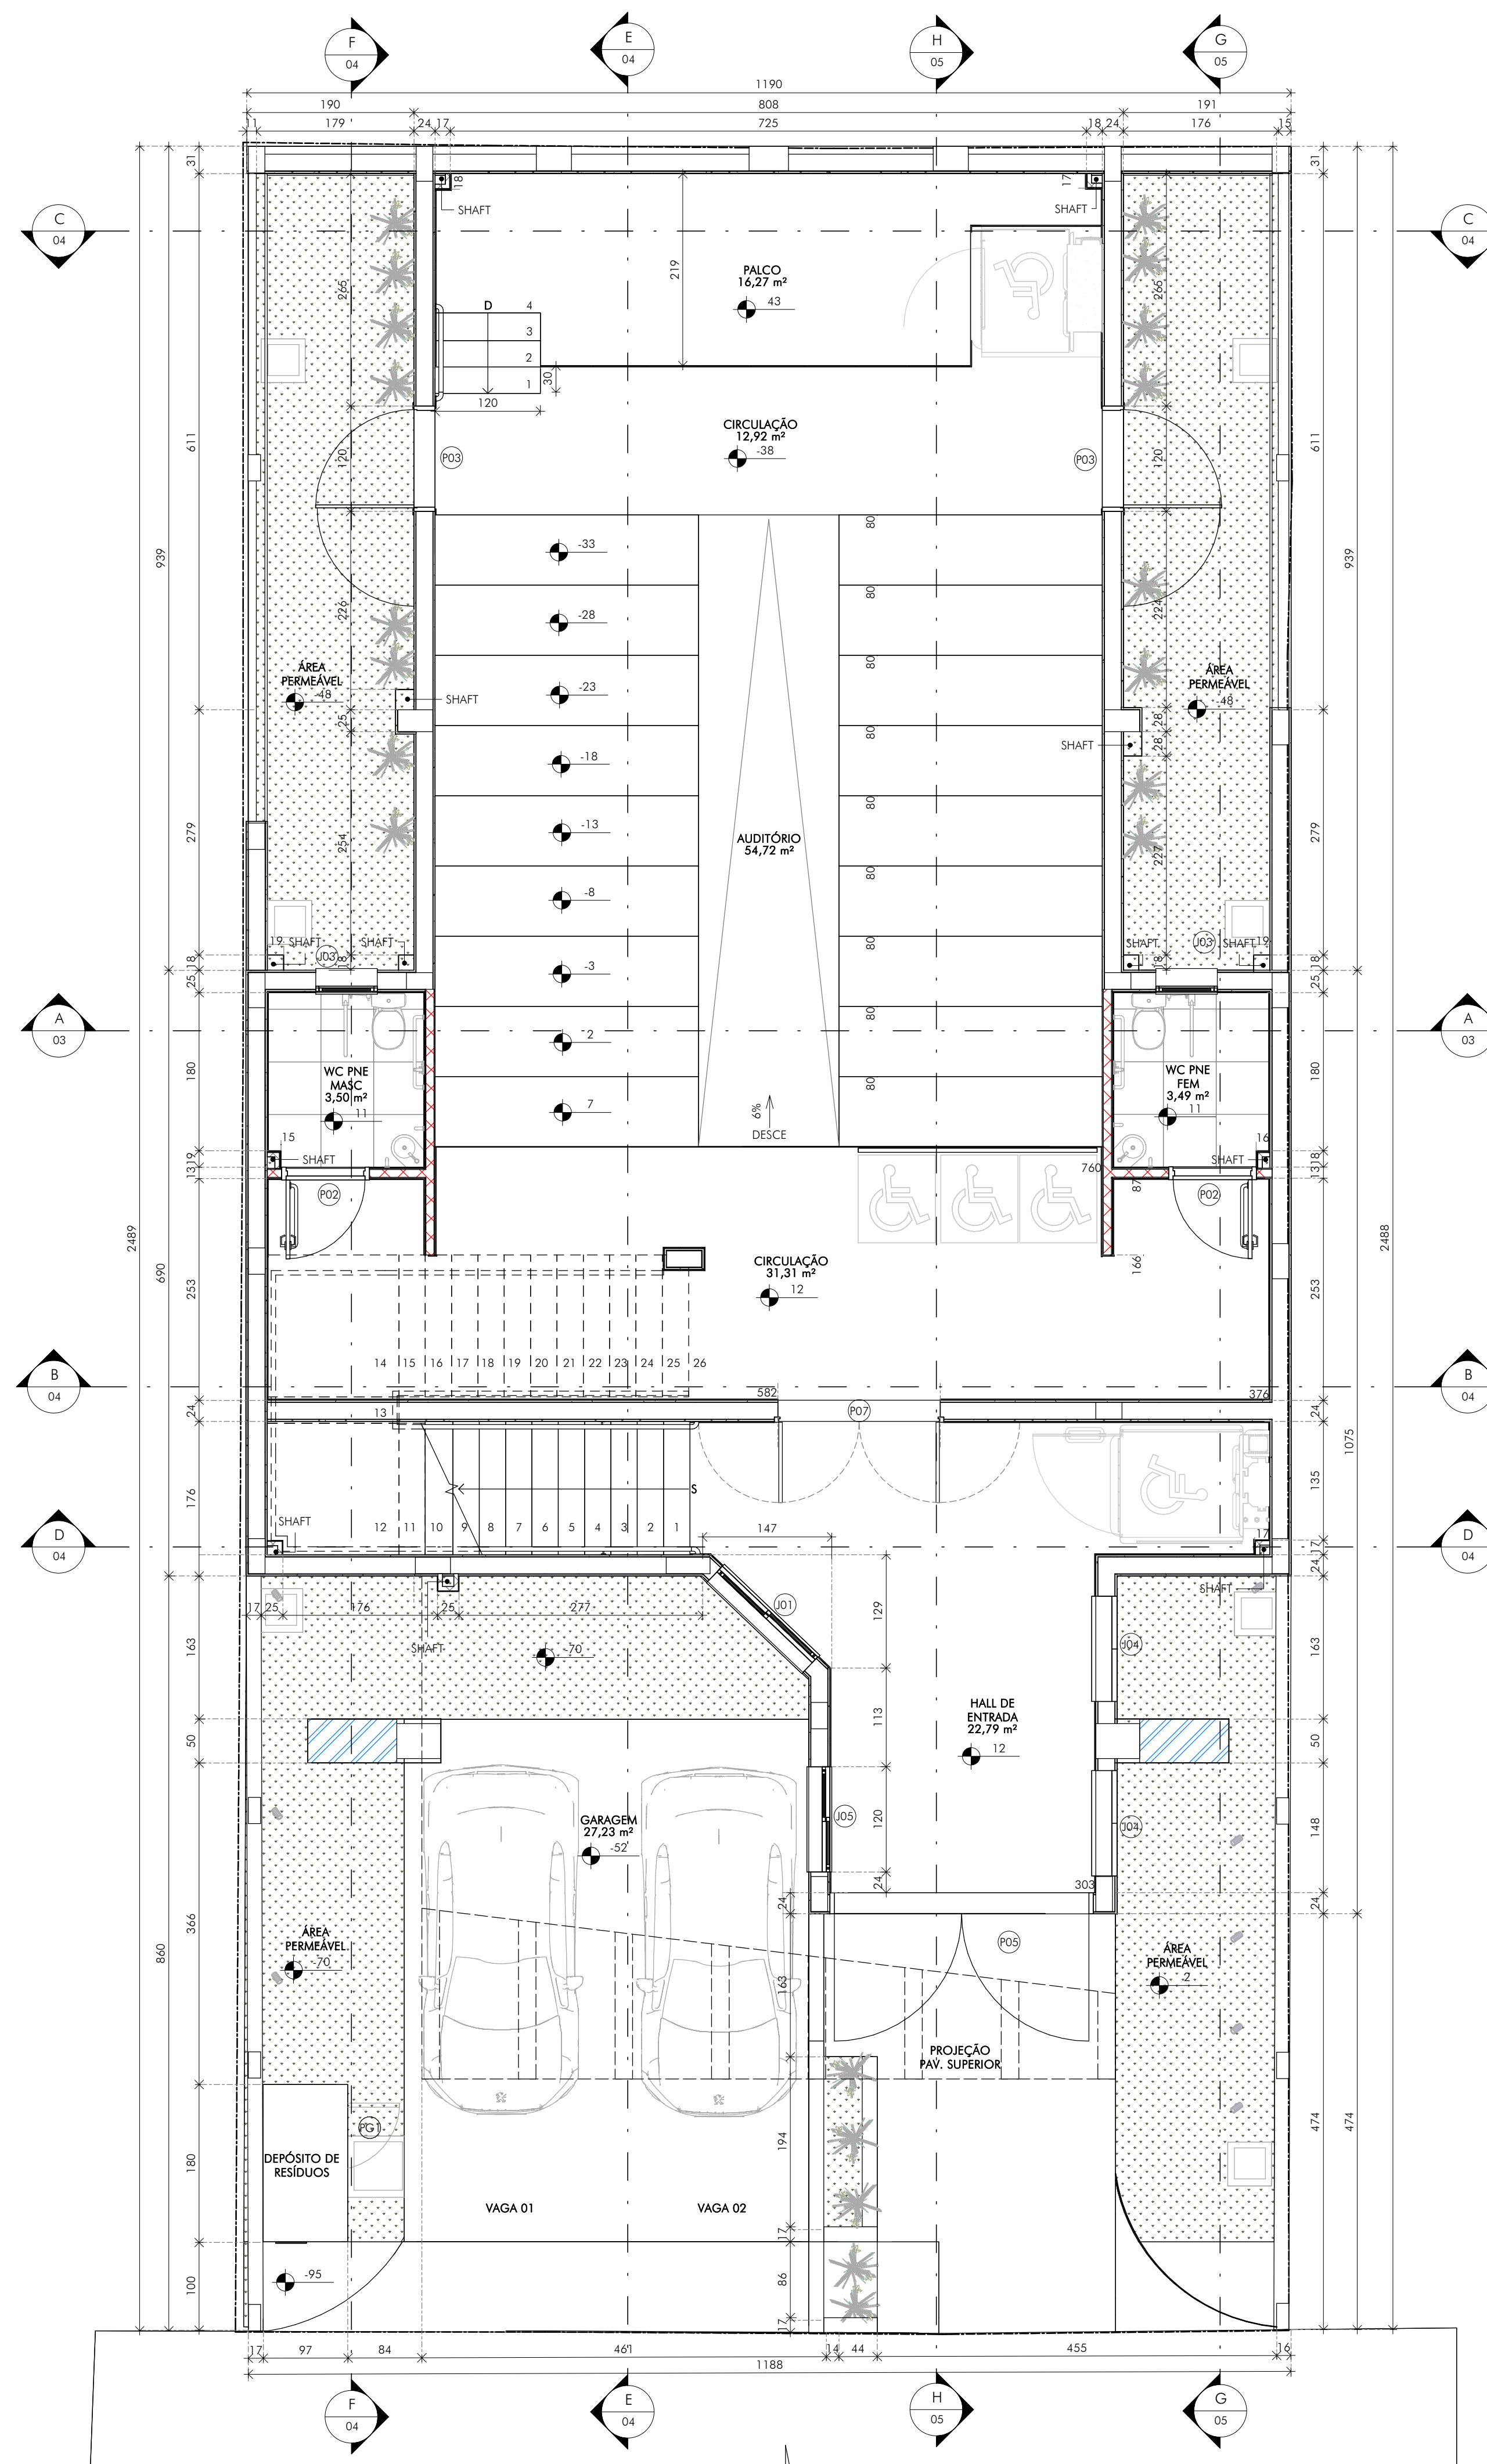

2 PAVIMENTO SUPERIOR

ESCALA: 1 : 50

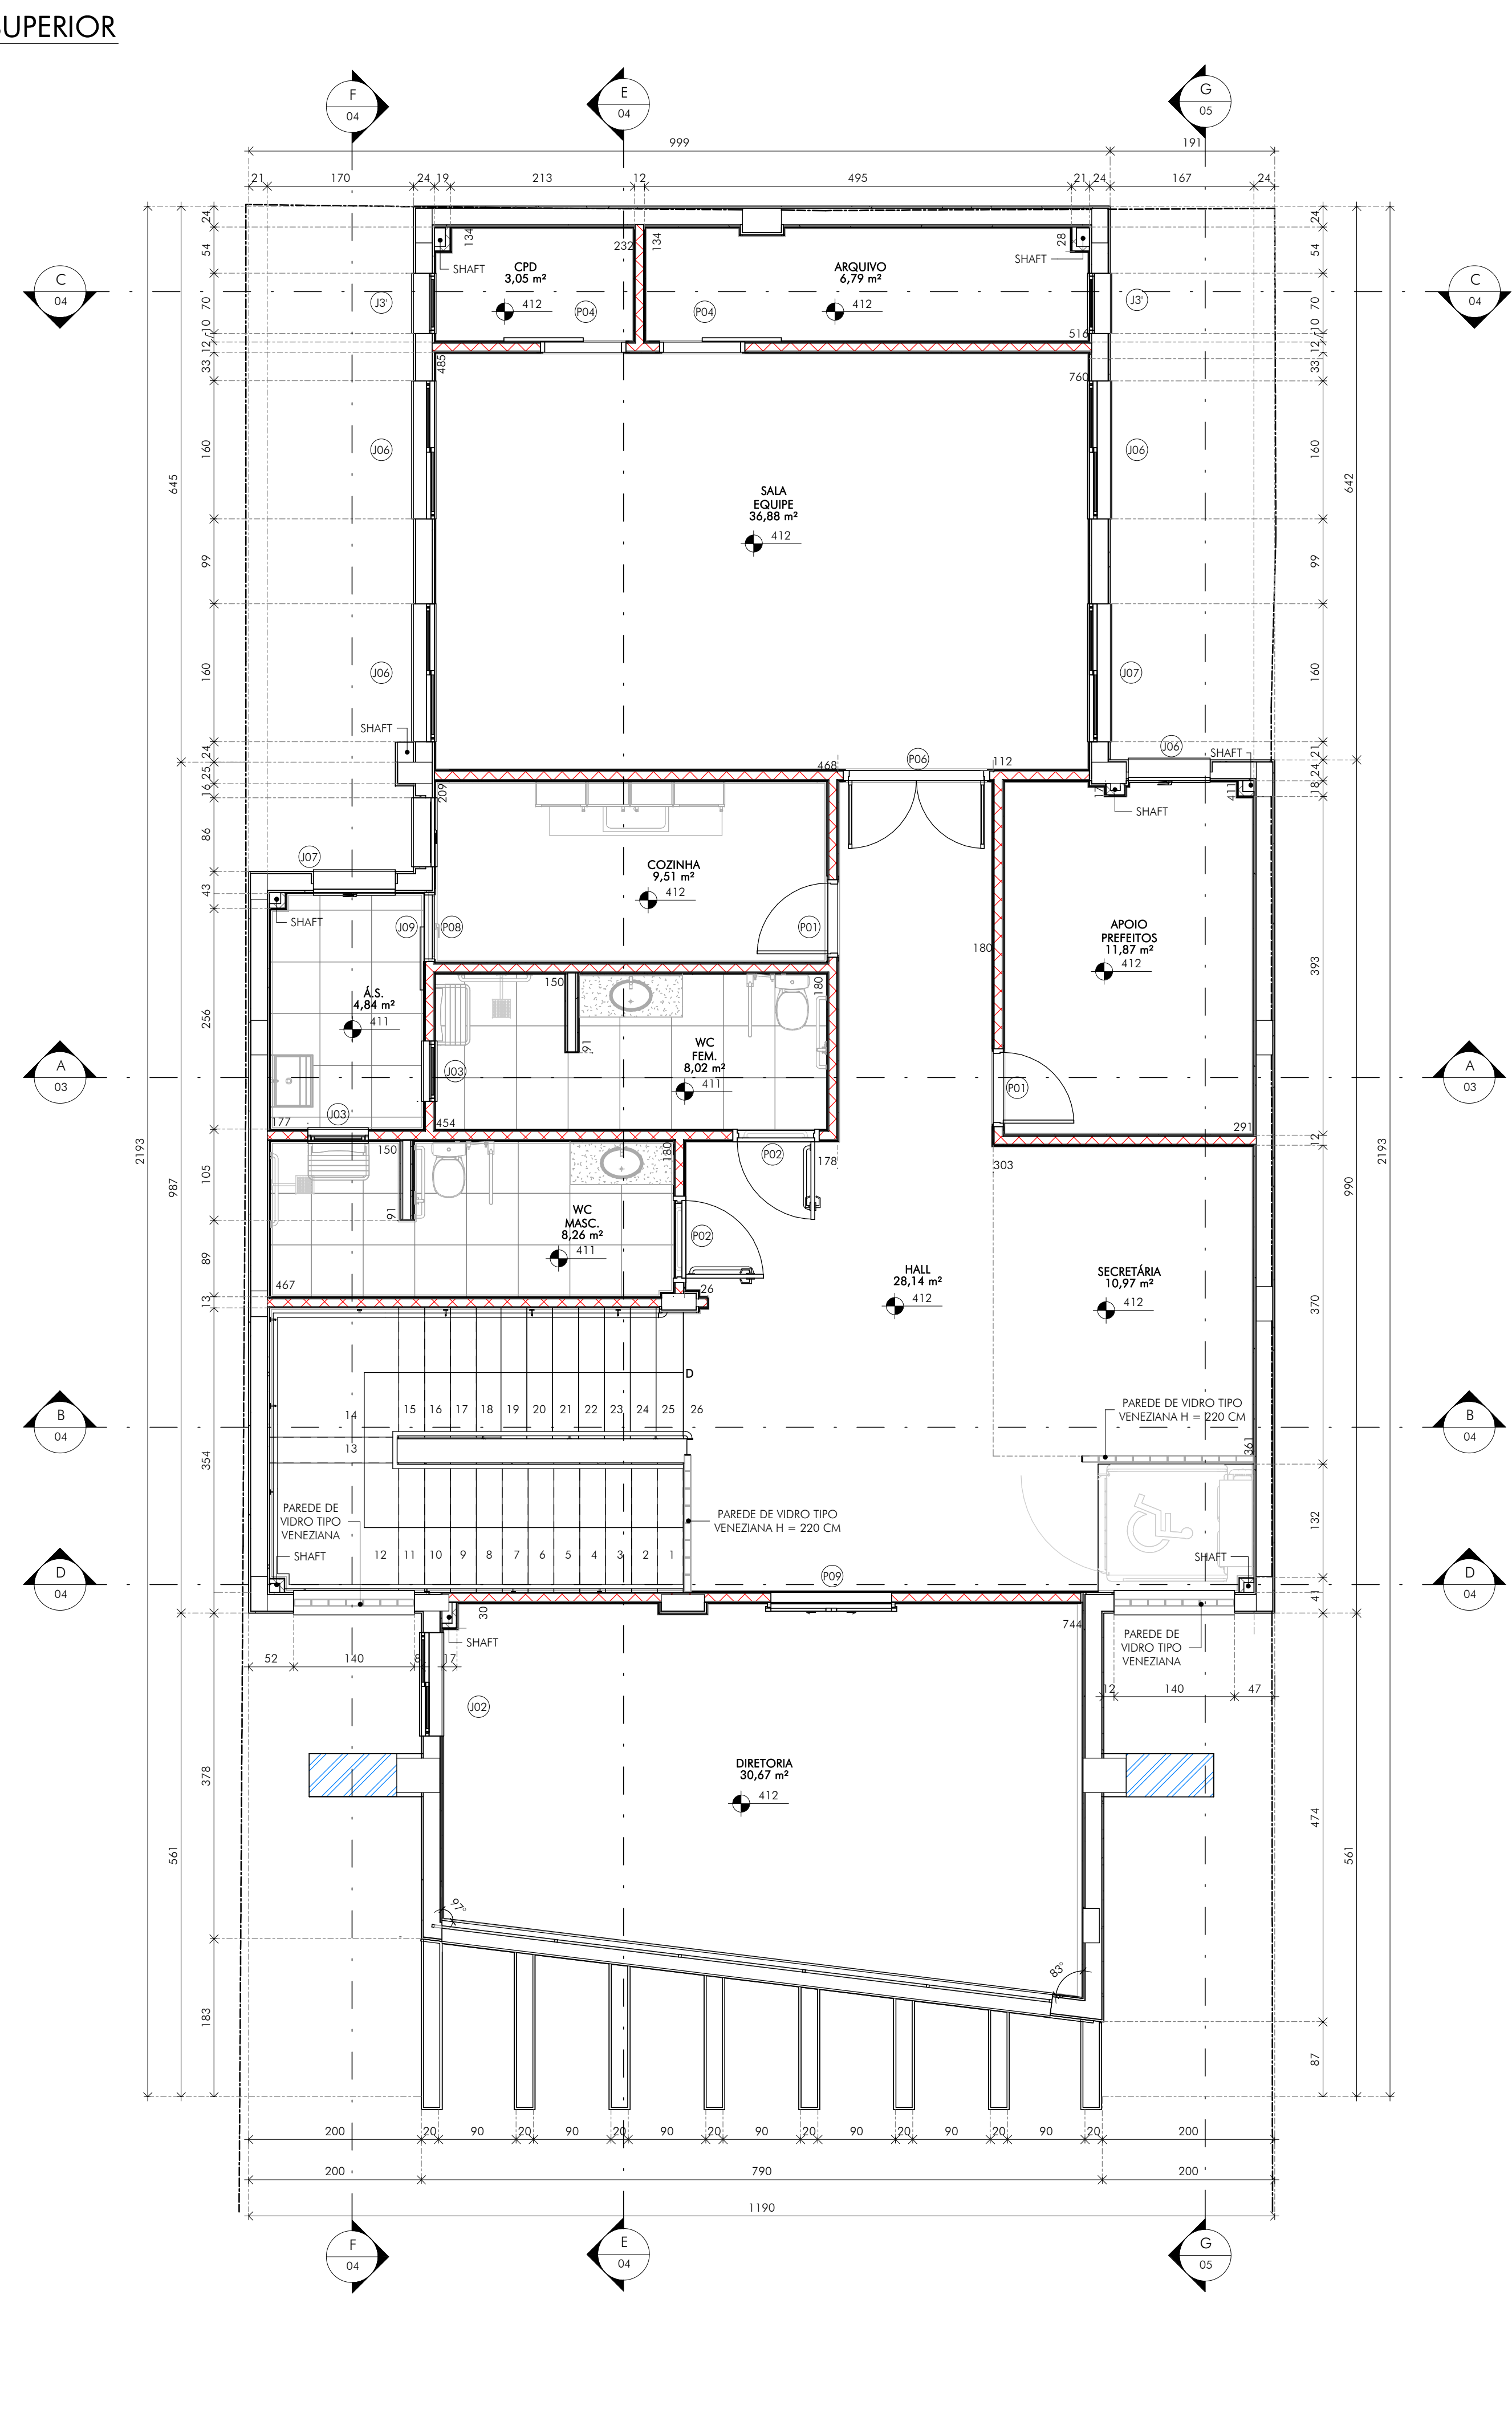

LEGENDA:

	α - Nº DO DETALHE		CONCRETO		ÁREA PERMEÁVEL
	XX - Nº DA FOLHA		ESTRUTURA METÁLICA		
	α - NOME DO DETALHE		COBERTURA DE VIDRO		
	XX - Nº DA FOLHA				

QUANTITATIVO:

QUANTITATIVO MATERIAIS ALVENARIA E REVESTIMENTOS		
MATERIAL	ÁREA (M²)	VOLUME (M³)
AZULEJO CERÂMICO BRANCO 40X40 CM	183,86	0,37
BLOCO DE CONCRETO 91X19X39	62,76	5,65
BLOCO DE CONCRETO 91X19X39 EMBASAMENTO	14,62	1,32
BLOCO DE CONCRETO 141X19X39	173,66	24,59
BLOCO DE CONCRETO 19X19X39	517,07	94,55
BLOCO DE CONCRETO 19X19X39 EMBASAMENTO	17,28	3,28
CHAPISCO E = 0,50 CM	1253,46	6,19
CHAPISCO IMPERMEABILIZADO E = 0,50 CM	155,75	0,78
EMBOÇO E = 2 CM	1253,71	24,78
EMBOÇO IMPERMEABILIZADO E = 2 CM	155,76	3,12
PINTURA ASFALTICA	225,67	0,24
PINTURA AZUL	125,45	0,00
PINTURA CINZA CLARO	1521,41	1,43
PINTURA CINZA ESCURO	70,31	0,01
PINTURA CINZA MEDIO	1033,43	0,00
REBOCO E = 0,50 CM	61,78	0,31
REBOCO IMPERMEABILIZADO E = 0,50 CM	48,71	0,24

QUANTITATIVO PISO		
TIPO	ÁREA (M²)	VOLUME (M³)
CANADA DE REGULARIZAÇÃO E = 2 CM	48,11	0,99
CANADA DE REGULARIZAÇÃO E = 3 CM	292,47	8,78
CONTRA-PISO E=6CM	156,62	9,40
CONTRA-PISO E=10CM (COM TELA SOLDADA Q138)	32,89	3,29
FILME DE POLIETILENO 24 MICRAS	1,73	0,00
LASTRO DE BRITA APLICADA E=5CM	205,61	10,28
LONA PLASTICA 150 MICRAS	205,51	0,00
MANTA ASFALTICA	1,73	0,00
PISO DE CIMENTO DESEMPENADO E = 6CM	16,00	0,96
PISO DE CONCRETO ARMADO COM TELA Q192 (LAJE DEPOSITO DE RESIDUOS) E = 8 CM	1,09	0,09
PORCELANATO CINZA 60X60CM	337,04	4,05
PRIMER ASFALTICO	1,73	0,00

QUANTITATIVO PISO CALÇADA		
TIPO	ÁREA (M²)	VOLUME (M³)
LASTRO DE BRITA APLICADA E=5CM - CALÇADA	39,13	1,96
LONA PLASTICA 150 MICRAS - CALÇADA	39,13	0,00
PISO EM CONCRETO COM TELA Q176 - CALÇADA	39,13	3,13

QUANTITATIVO DRYWALL		
TIPO	ÁREA (M²)	VOLUME (M³)
PAREDE DRYWALL 1 FACE - ÁREA SECA	24,31	0,70
PAREDE DRYWALL 1 FACE - ÁREA ÚMIDA	13,04	0,31
PAREDE DRYWALL 2 FACES - ÁREA SECA	594,68	9,94
PAREDE DRYWALL 2 FACES - ÁREA ÚMIDA	390,77	9,05
PAREDE DRYWALL 2 FACES - ÁREA ÚMIDA	107,47	4,12

QUANTITATIVO BLOCO DE VIDRO	
TIPO	ÁREA (M²)
BLOCO DE VIDRO TIPO VENEZIANA 20X20CM	18,56

QUADRO DE REVISÕES:

REVISÃO	REFERÊNCIA	DESCRIÇÃO	DATA	APROVAÇÃO

NOTAS:

ICHTHUS
ENGENHARIA

CELE: +55 31 98766.8483
CNPJ: +55 35 3025.6092
CART. Nº: MG20243099423

SEDE AMESP
ASSOC. MUN. MIC. MÉDIO SAPUCAÍ
PROJETO ARQUITETÔNICO
PLANTAS NÍVEL
TÉRREO E SUPERIOR
QUANTITATIVOS

AUTOR DO PROJETO: CARLOS H. A. ROSSI
CRIA: 46.052/D
DESTINO: MVBC/NSP

DATA: 02/13
ESCALA: indicada
UNIDADE: centímetro
REVISÃO: emissão
DATA: Ago.24
REVISOR: CRossi

FOLHA: 02/13
TÍTULO: AME-Z/ARQ-00-02