
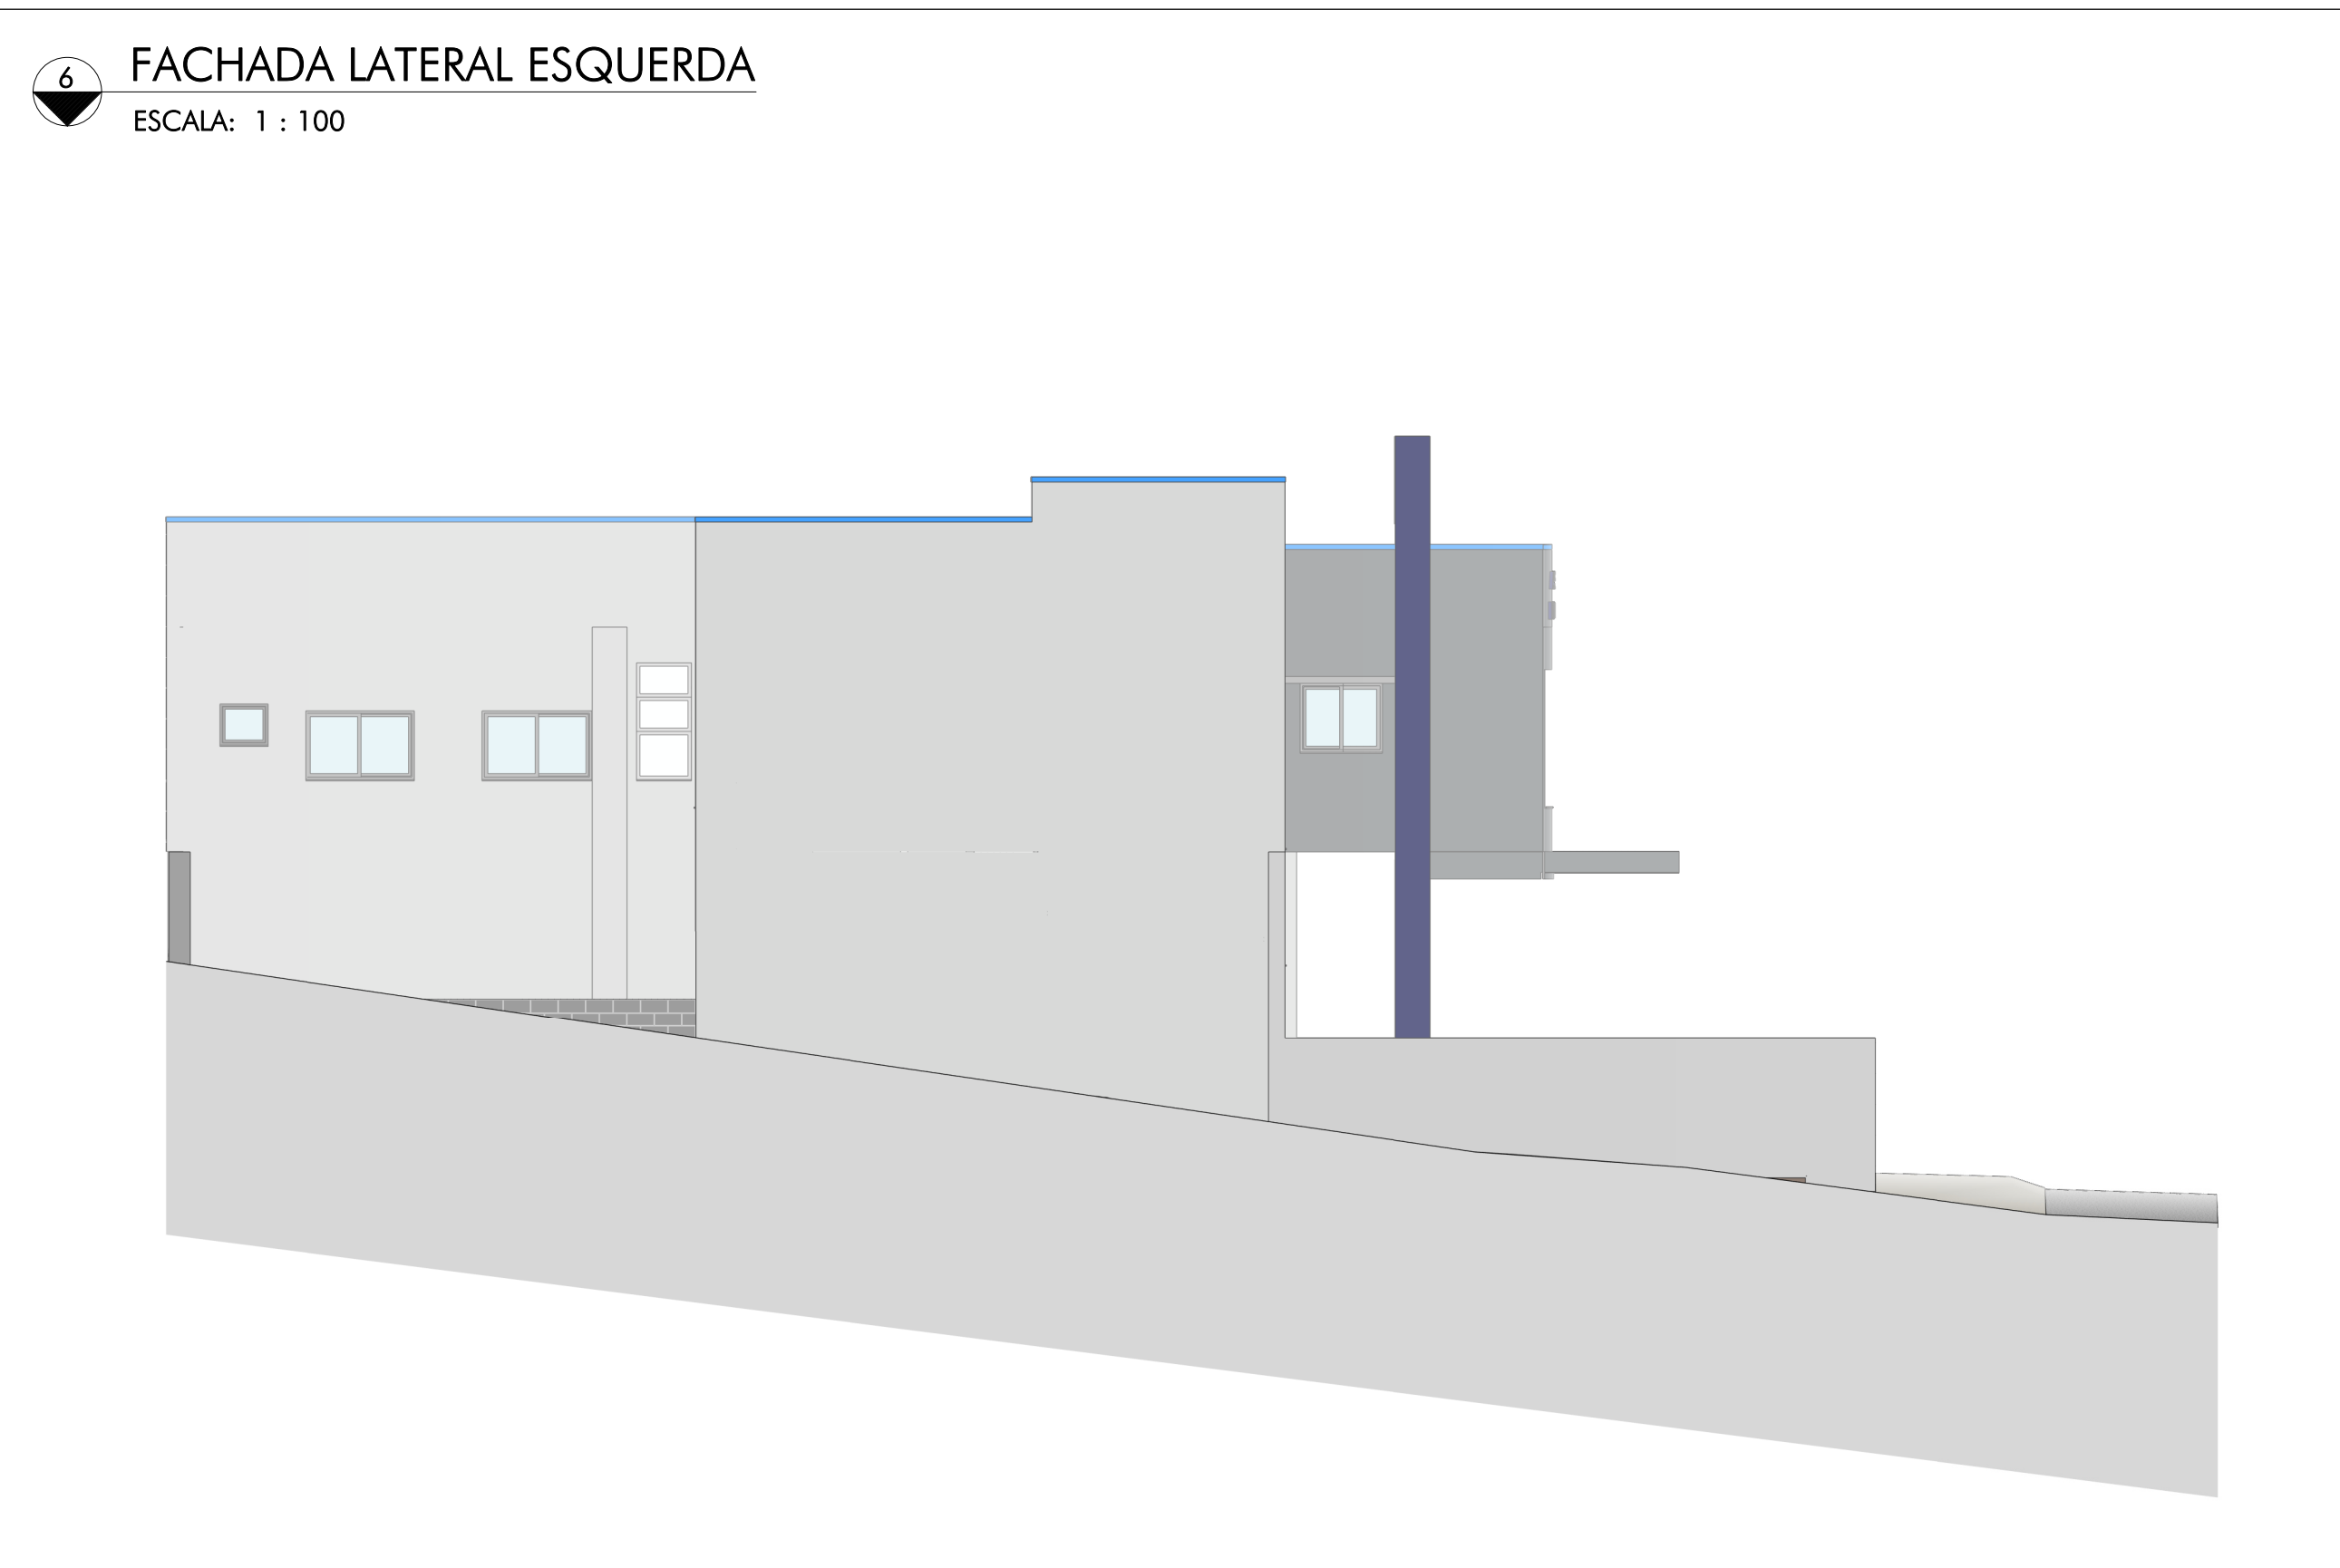
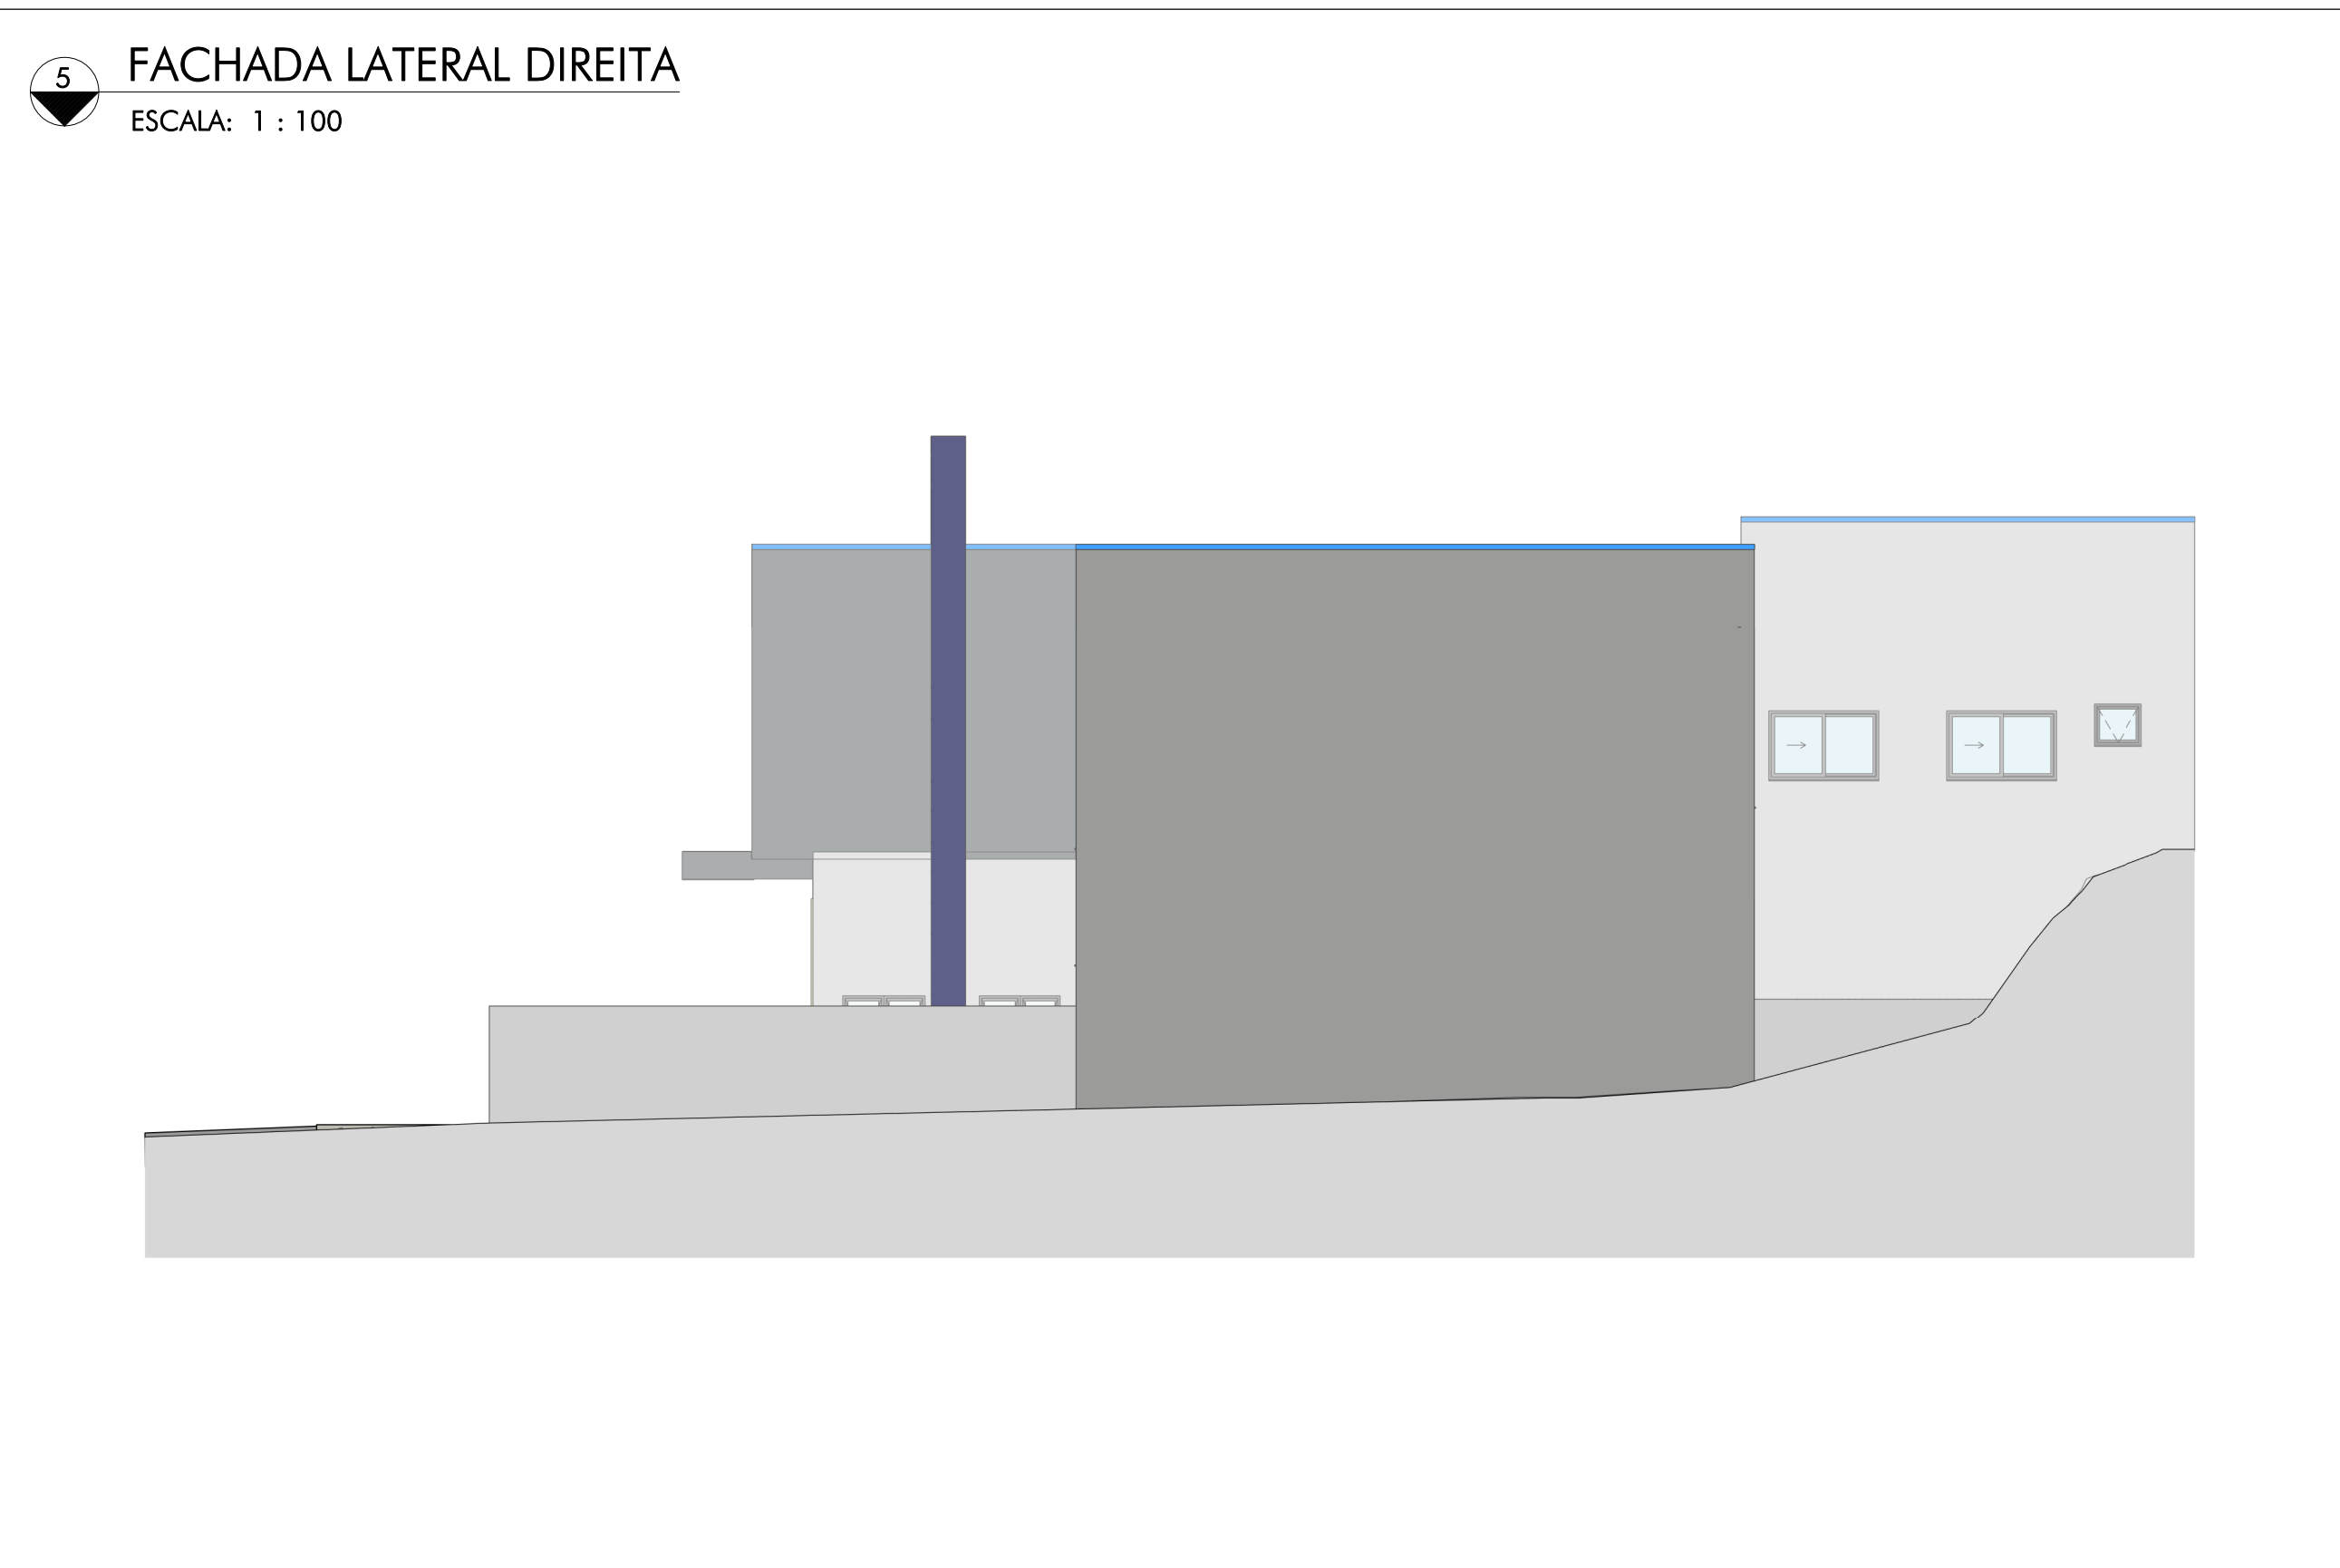
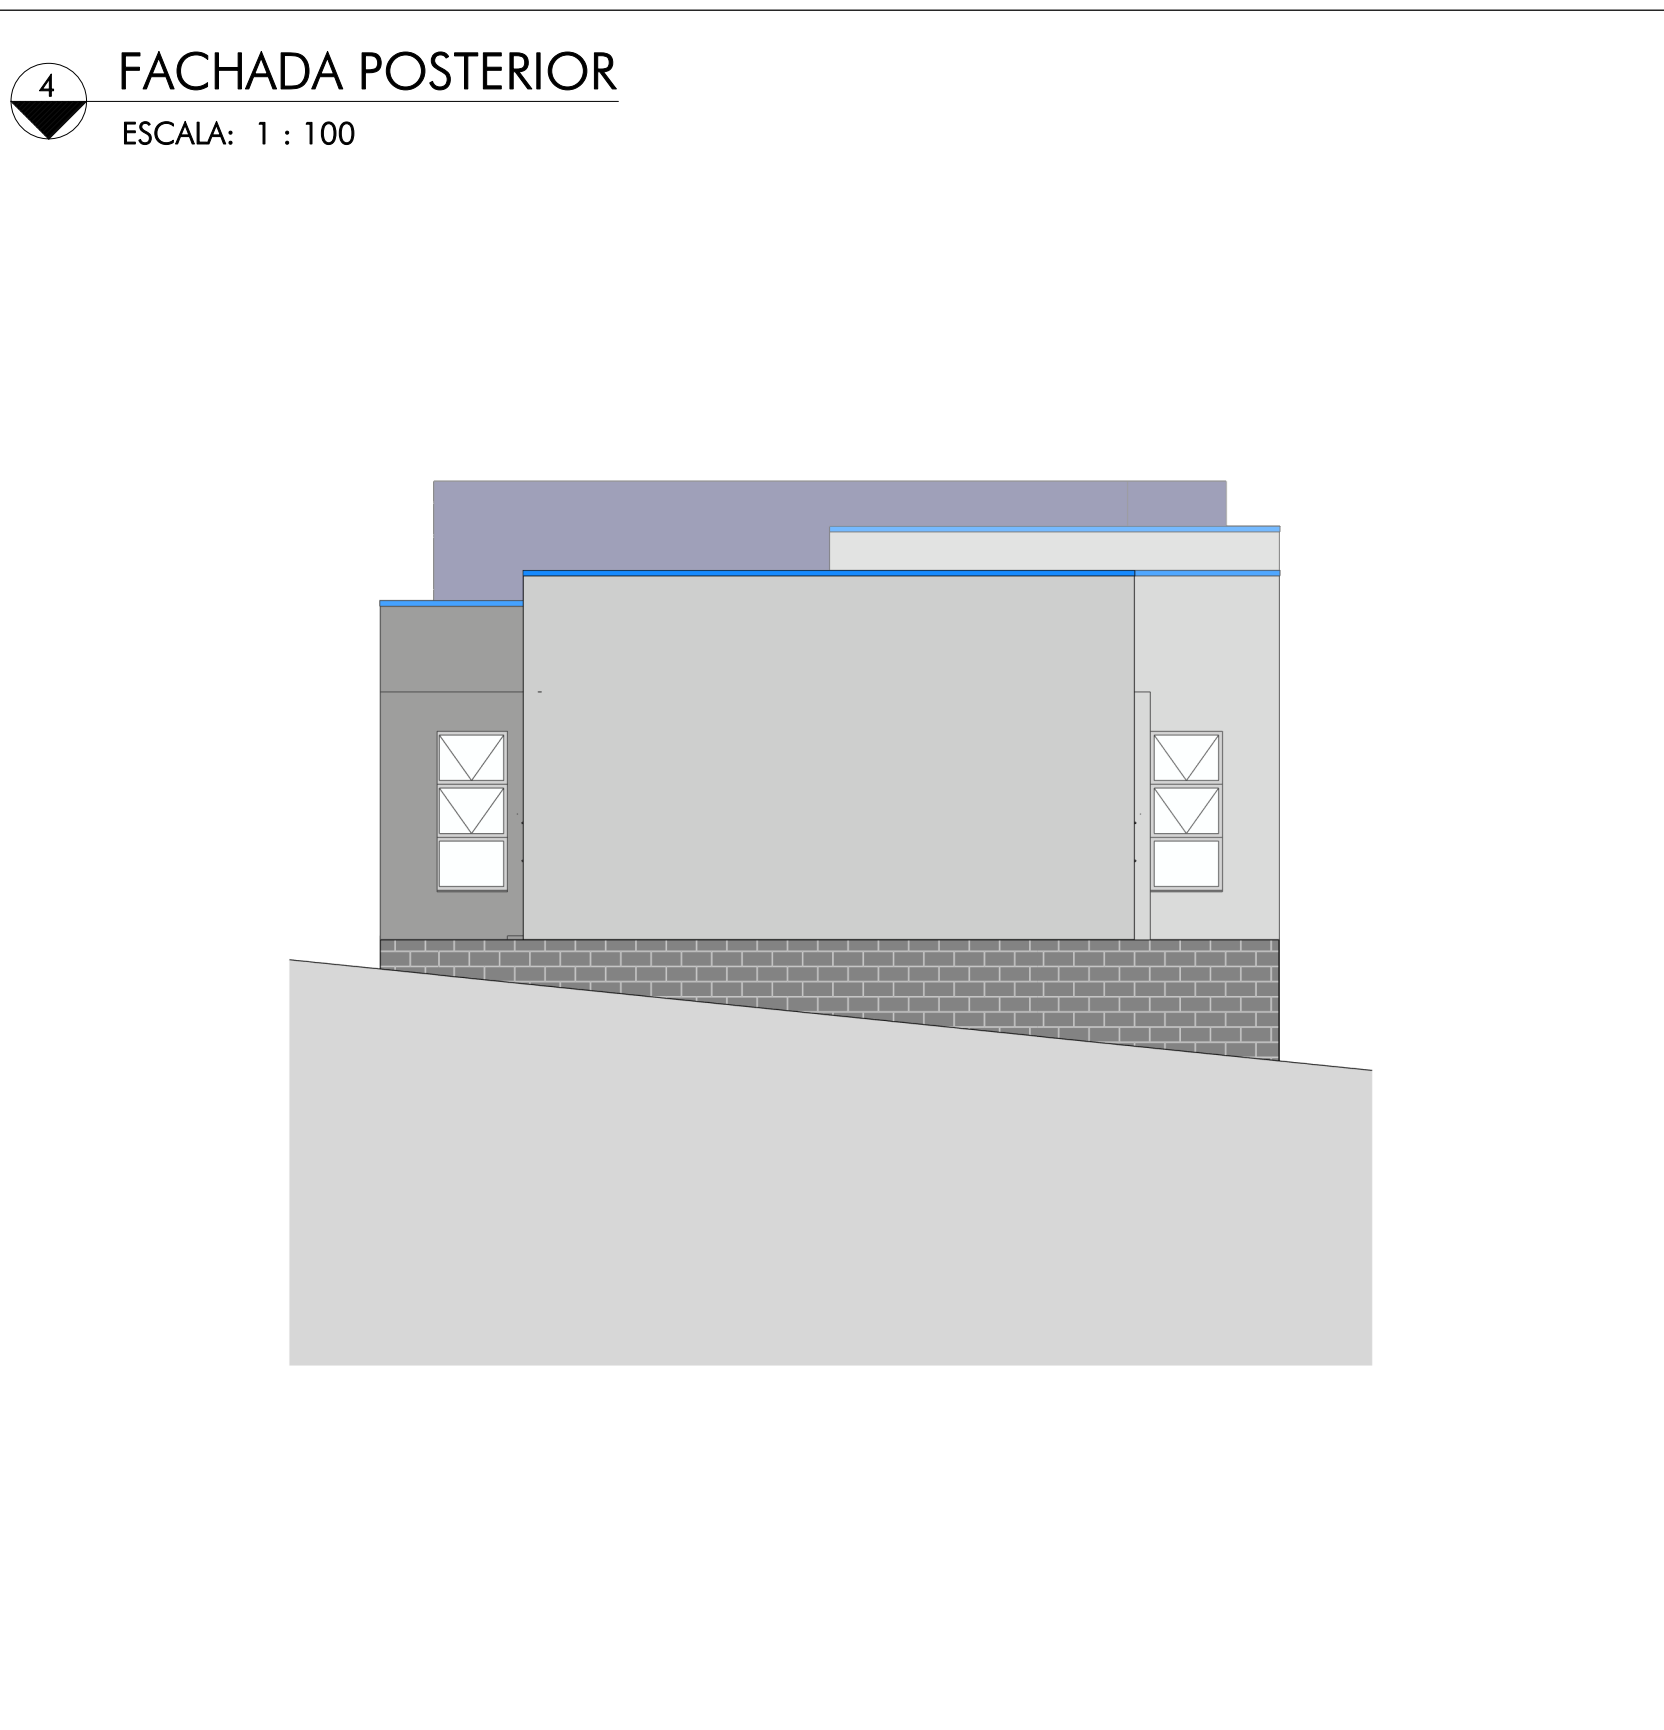
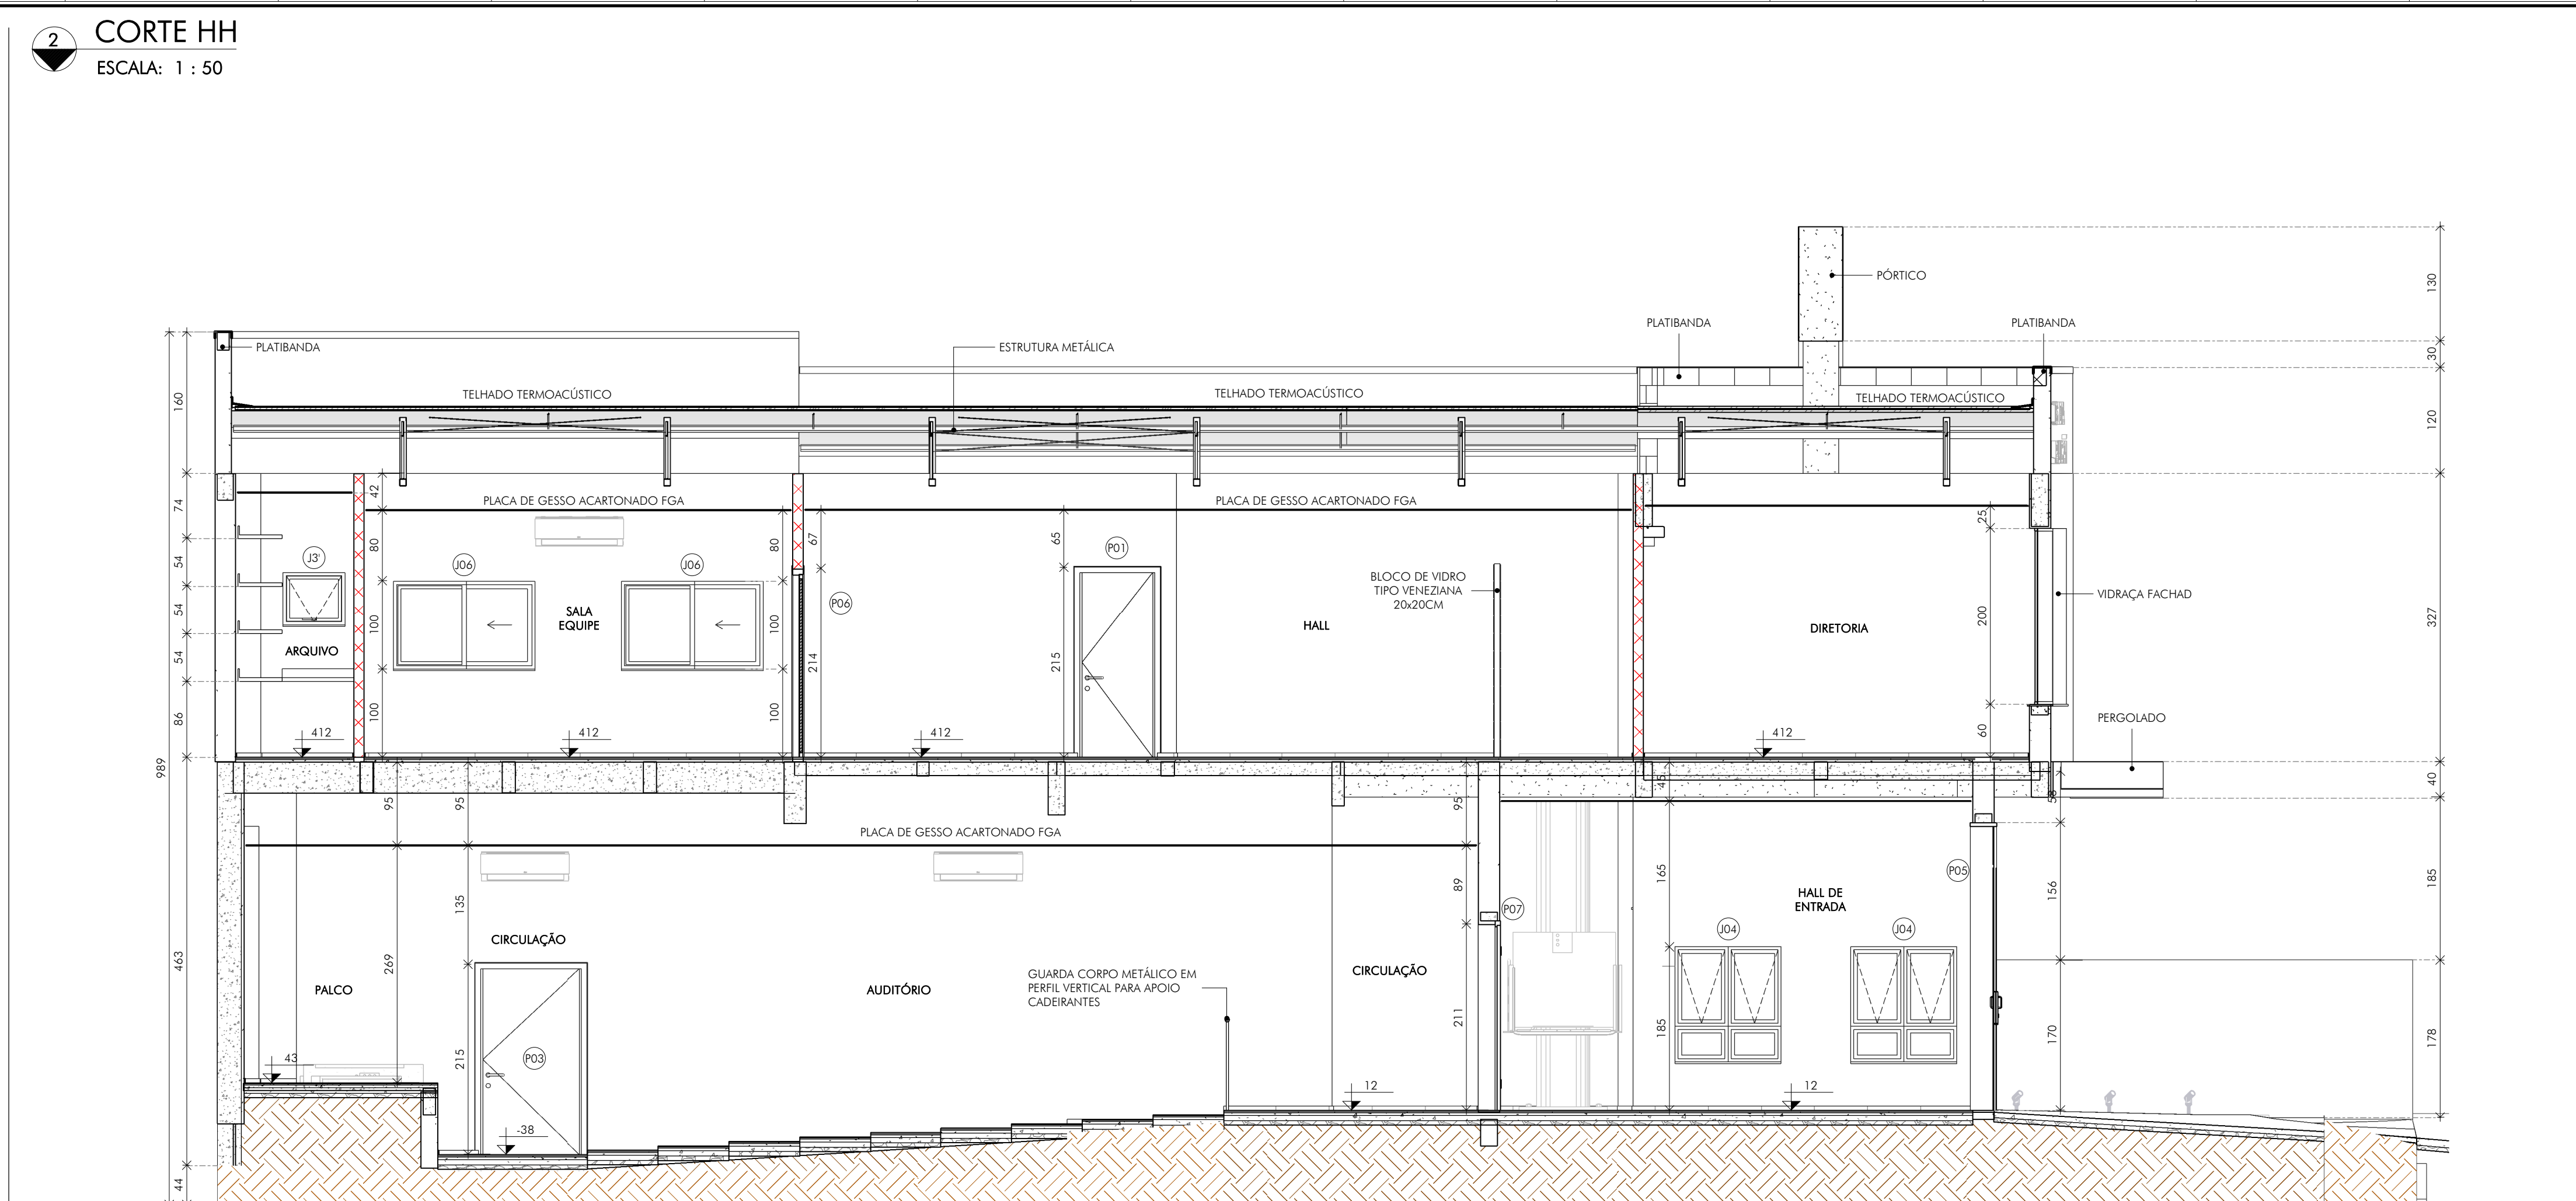


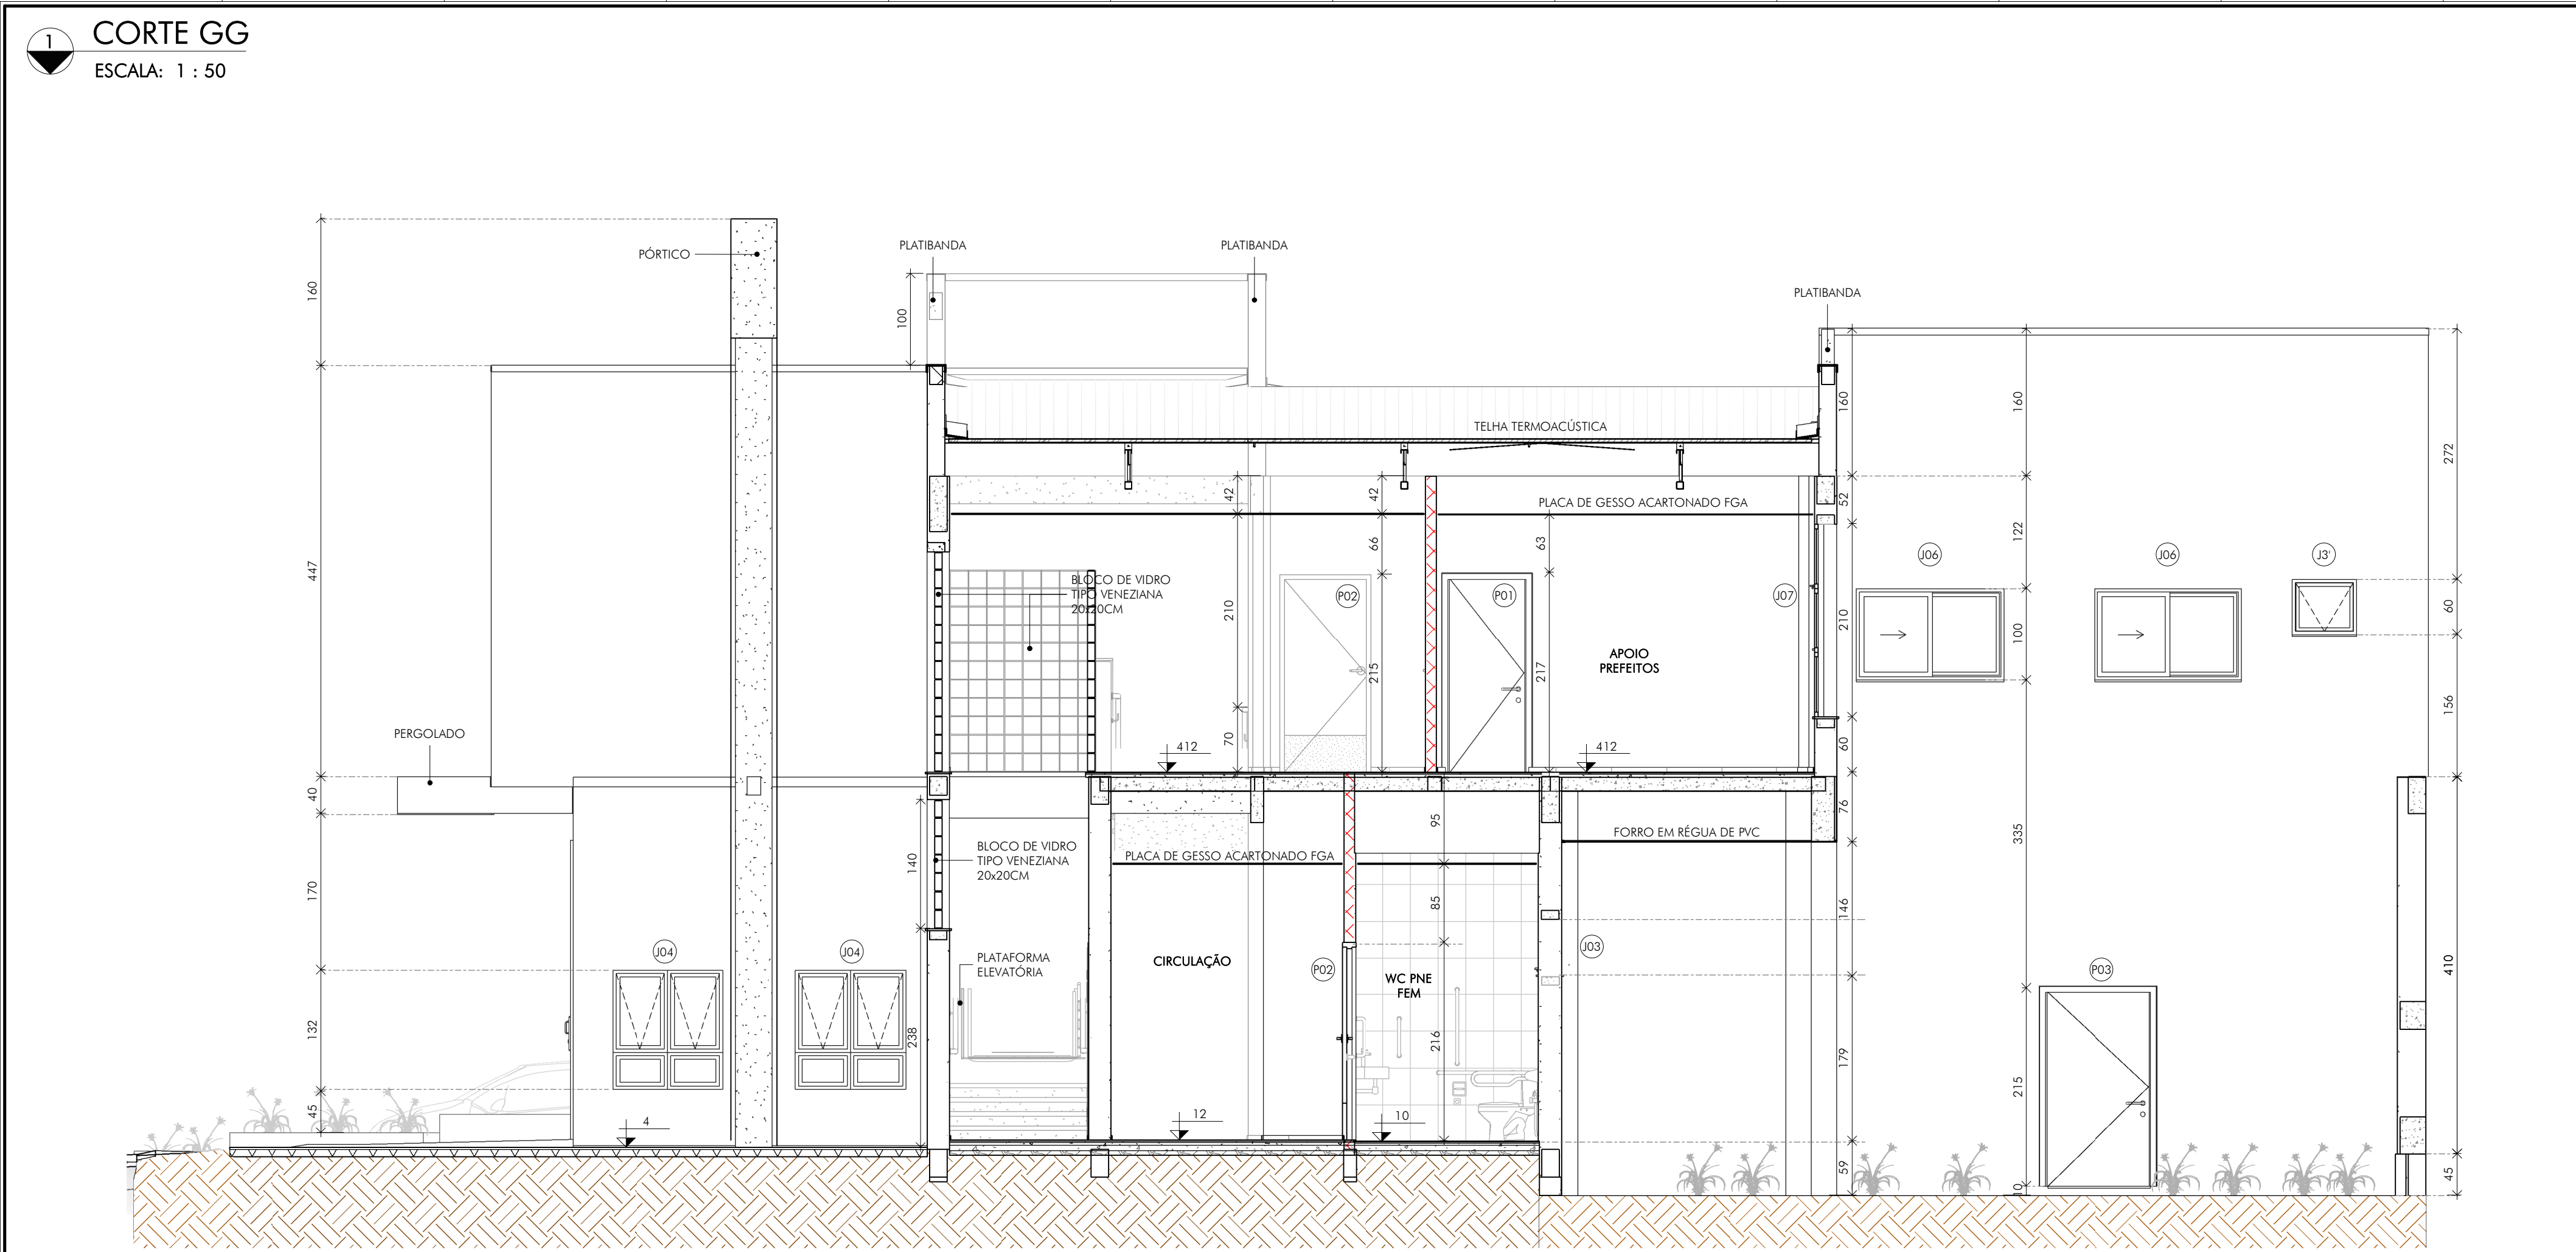

QUADRO DE REVISÕES:				LEGENDA:				QUANTITATIVO:				INFORMAÇÕES GERAIS:			
REVISÃO	REFERÊNCIA	DESCRIÇÃO	DATA	APPROVAÇÃO	SOLO EM CORTE	CONCRETO EM CORTE	LINHA DE REFERÊNCIA	DRYWALL							
1															
2															
SEDE AMESP		ASSOC. MUN. MIG. MÉDIO SAPUCAÍ		PROJETO ARQUITETÔNICO		CORTES DA CONSTRUÇÃO		PFE E GG		FACHADAS		INFORMAÇÕES GERAIS	

