



ESCALA: 1 : 50

ESCALA: 1 : 50

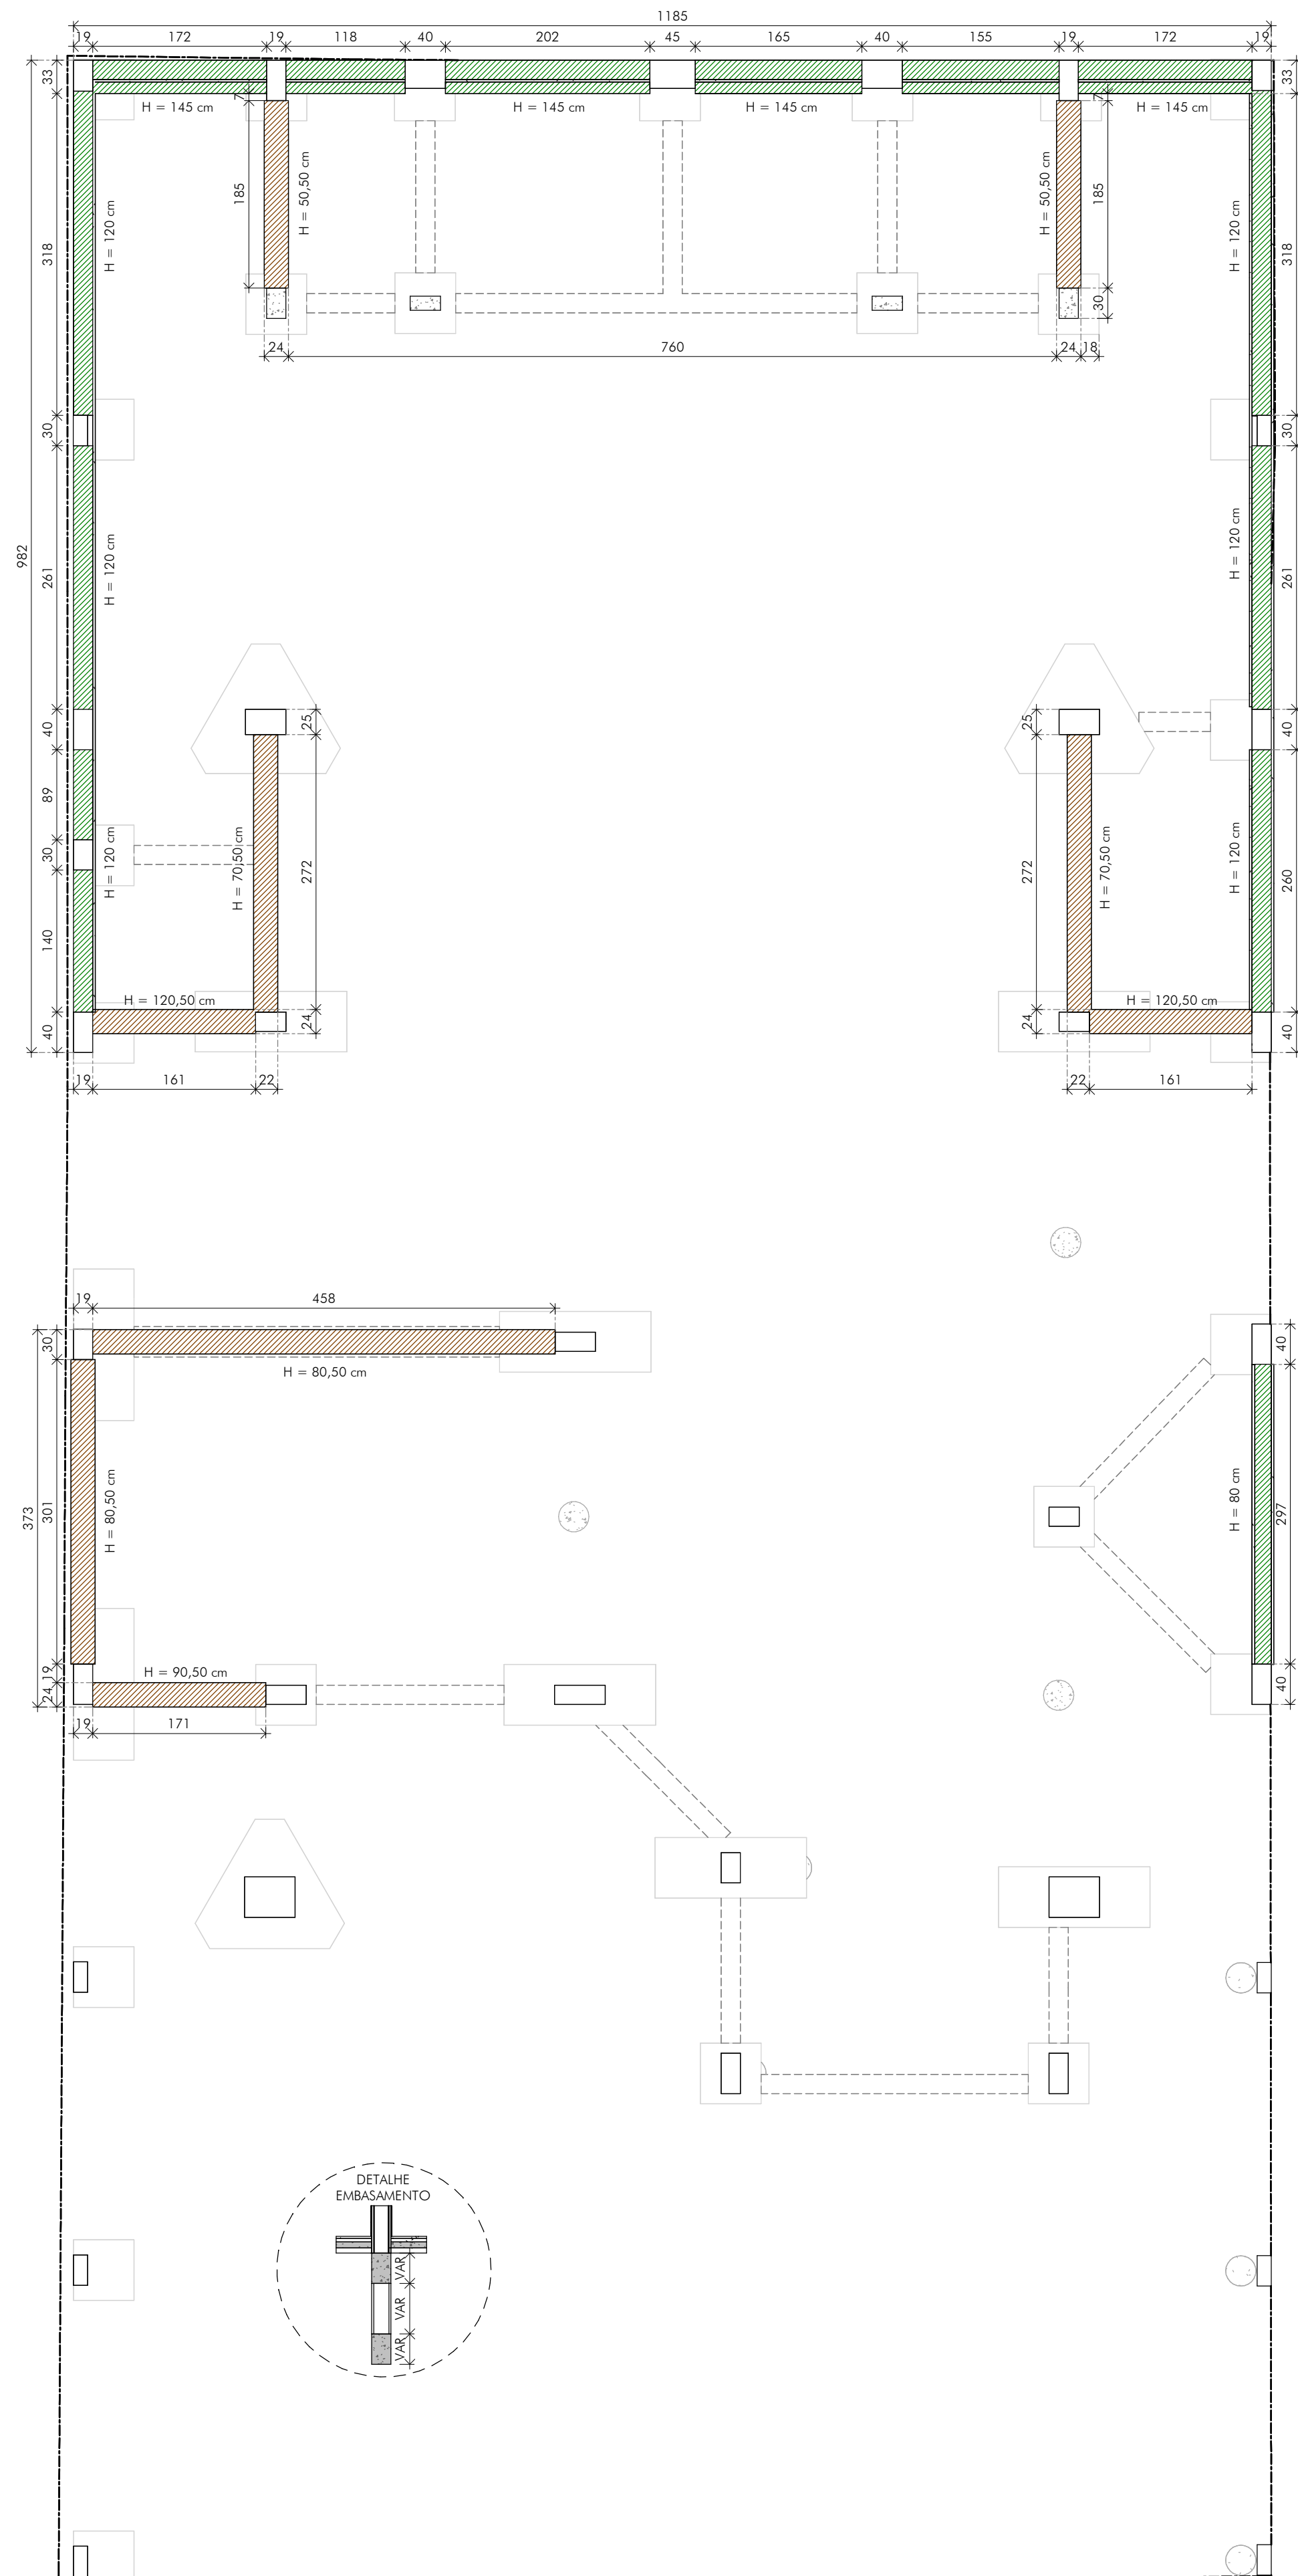


ESCALA: 1 : 50

ESCALA: 1 : 50

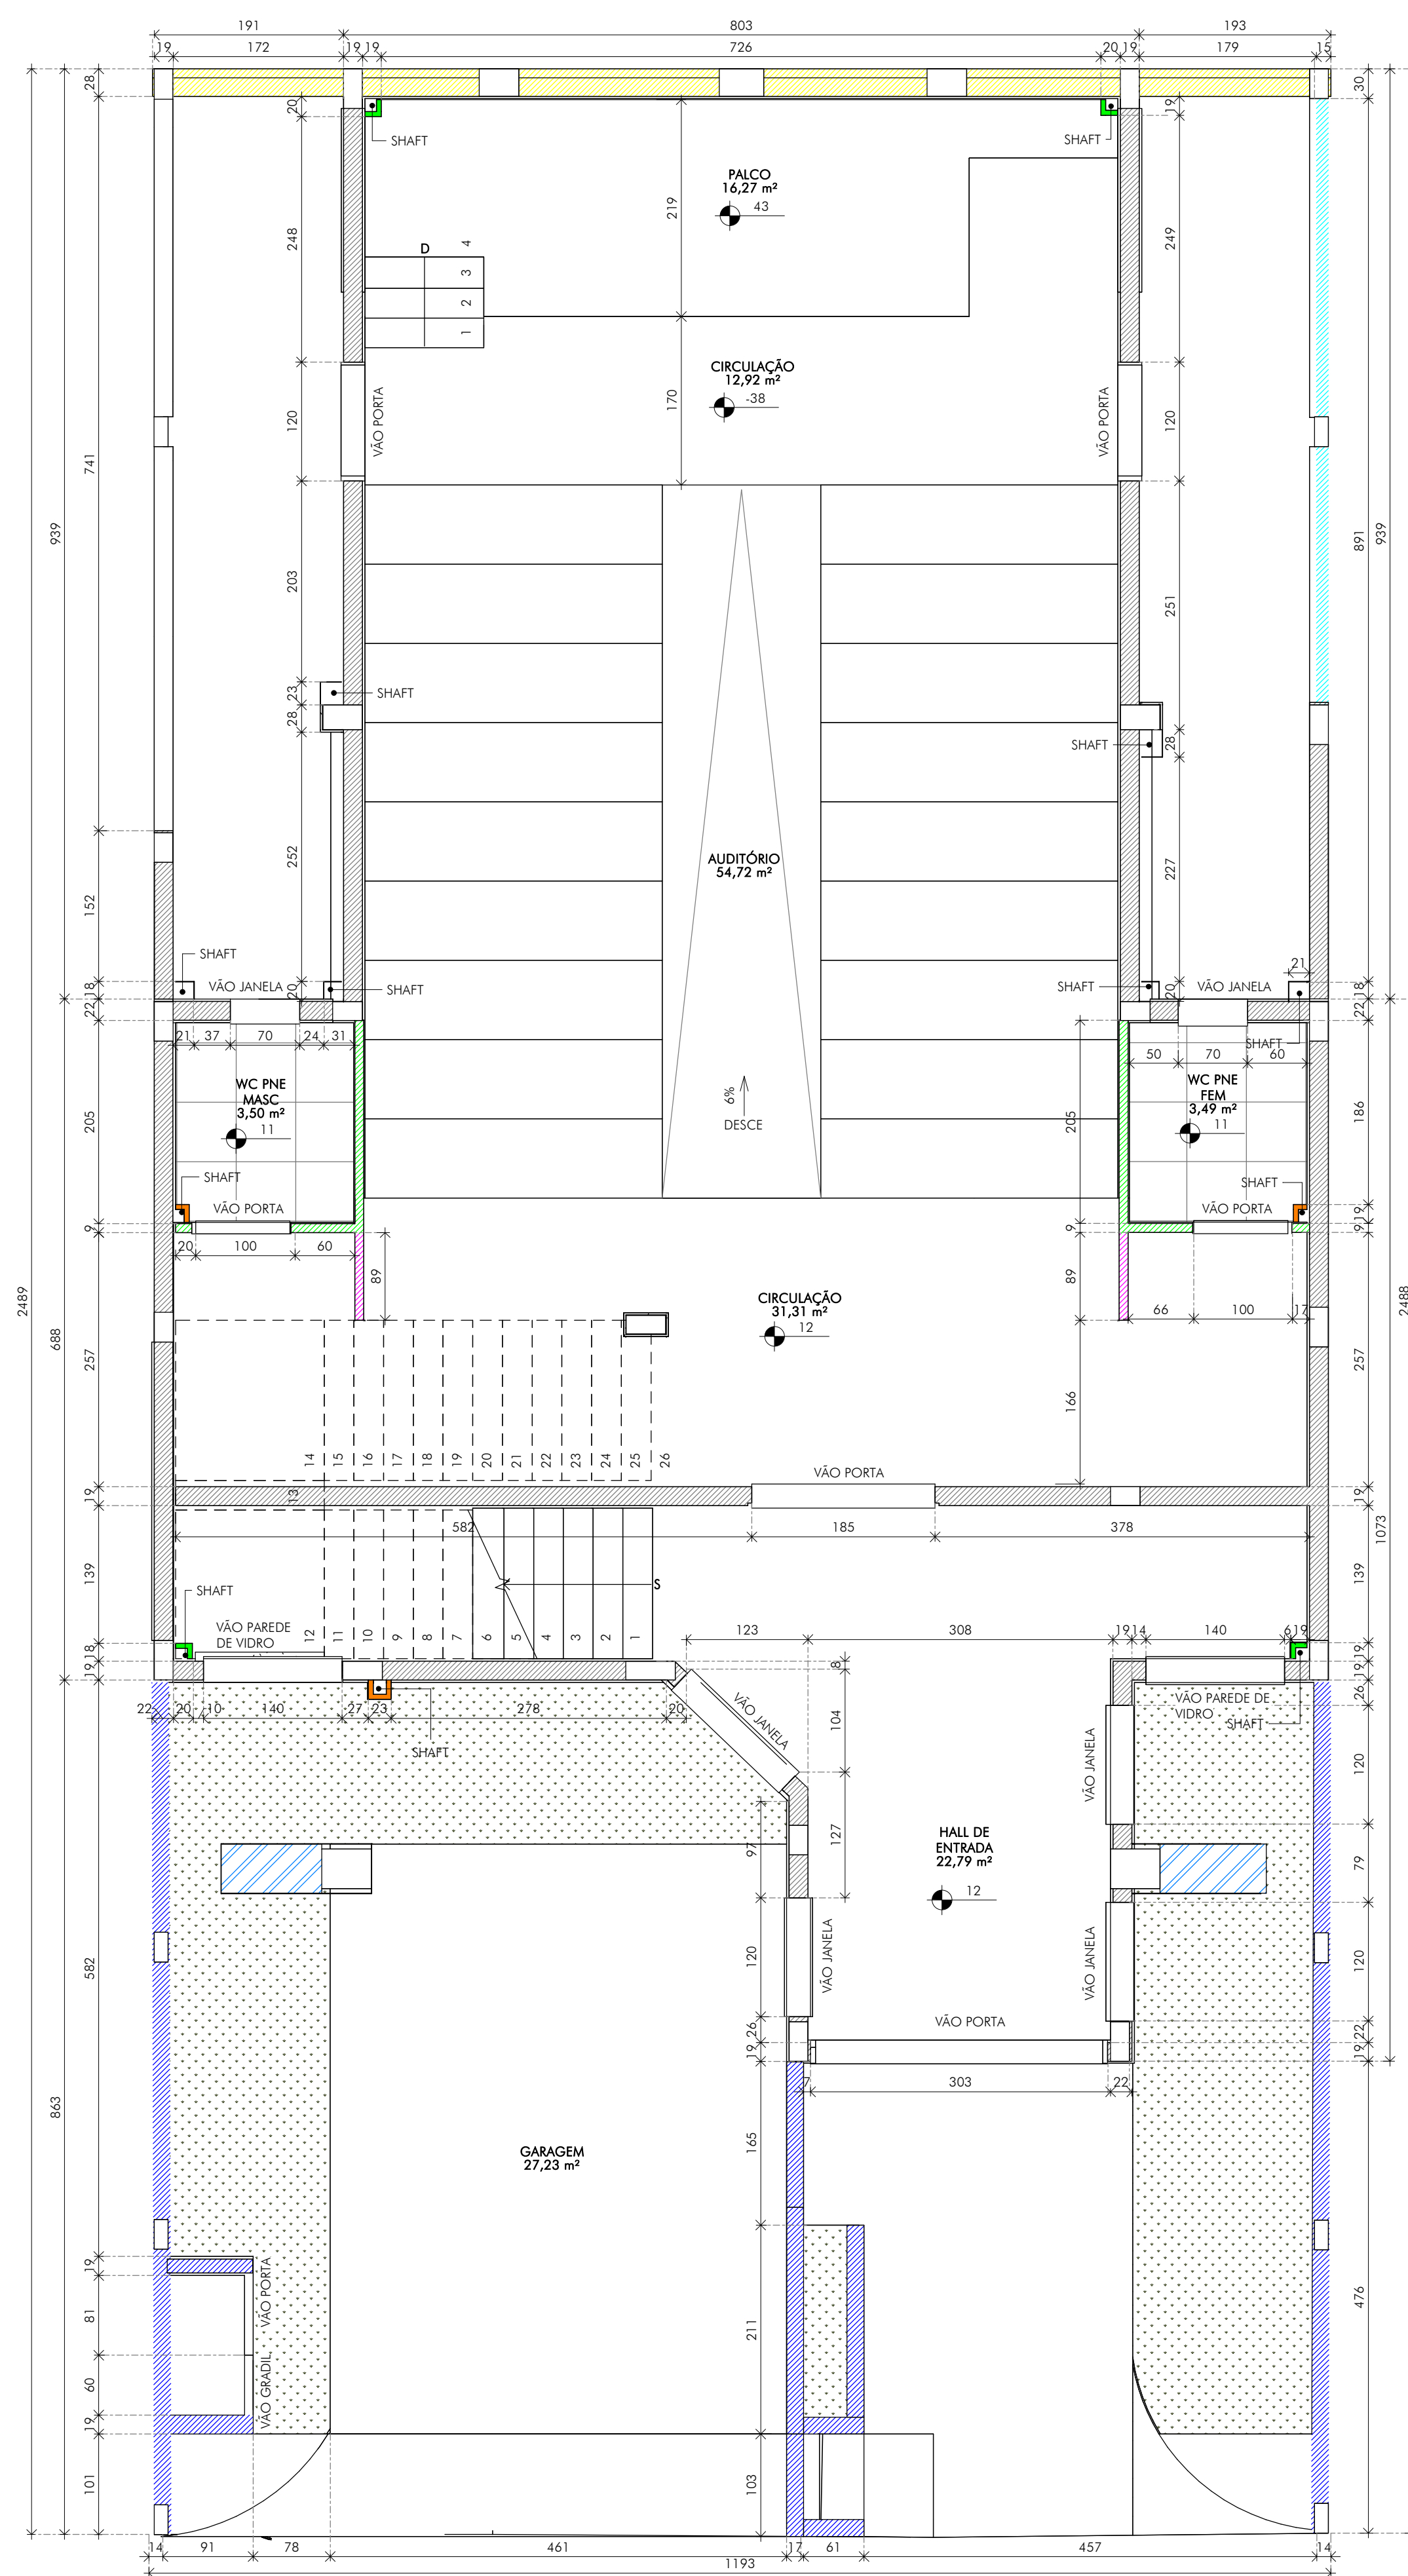

ESCALA: 1 : 50

ESCALA: 1 : 50

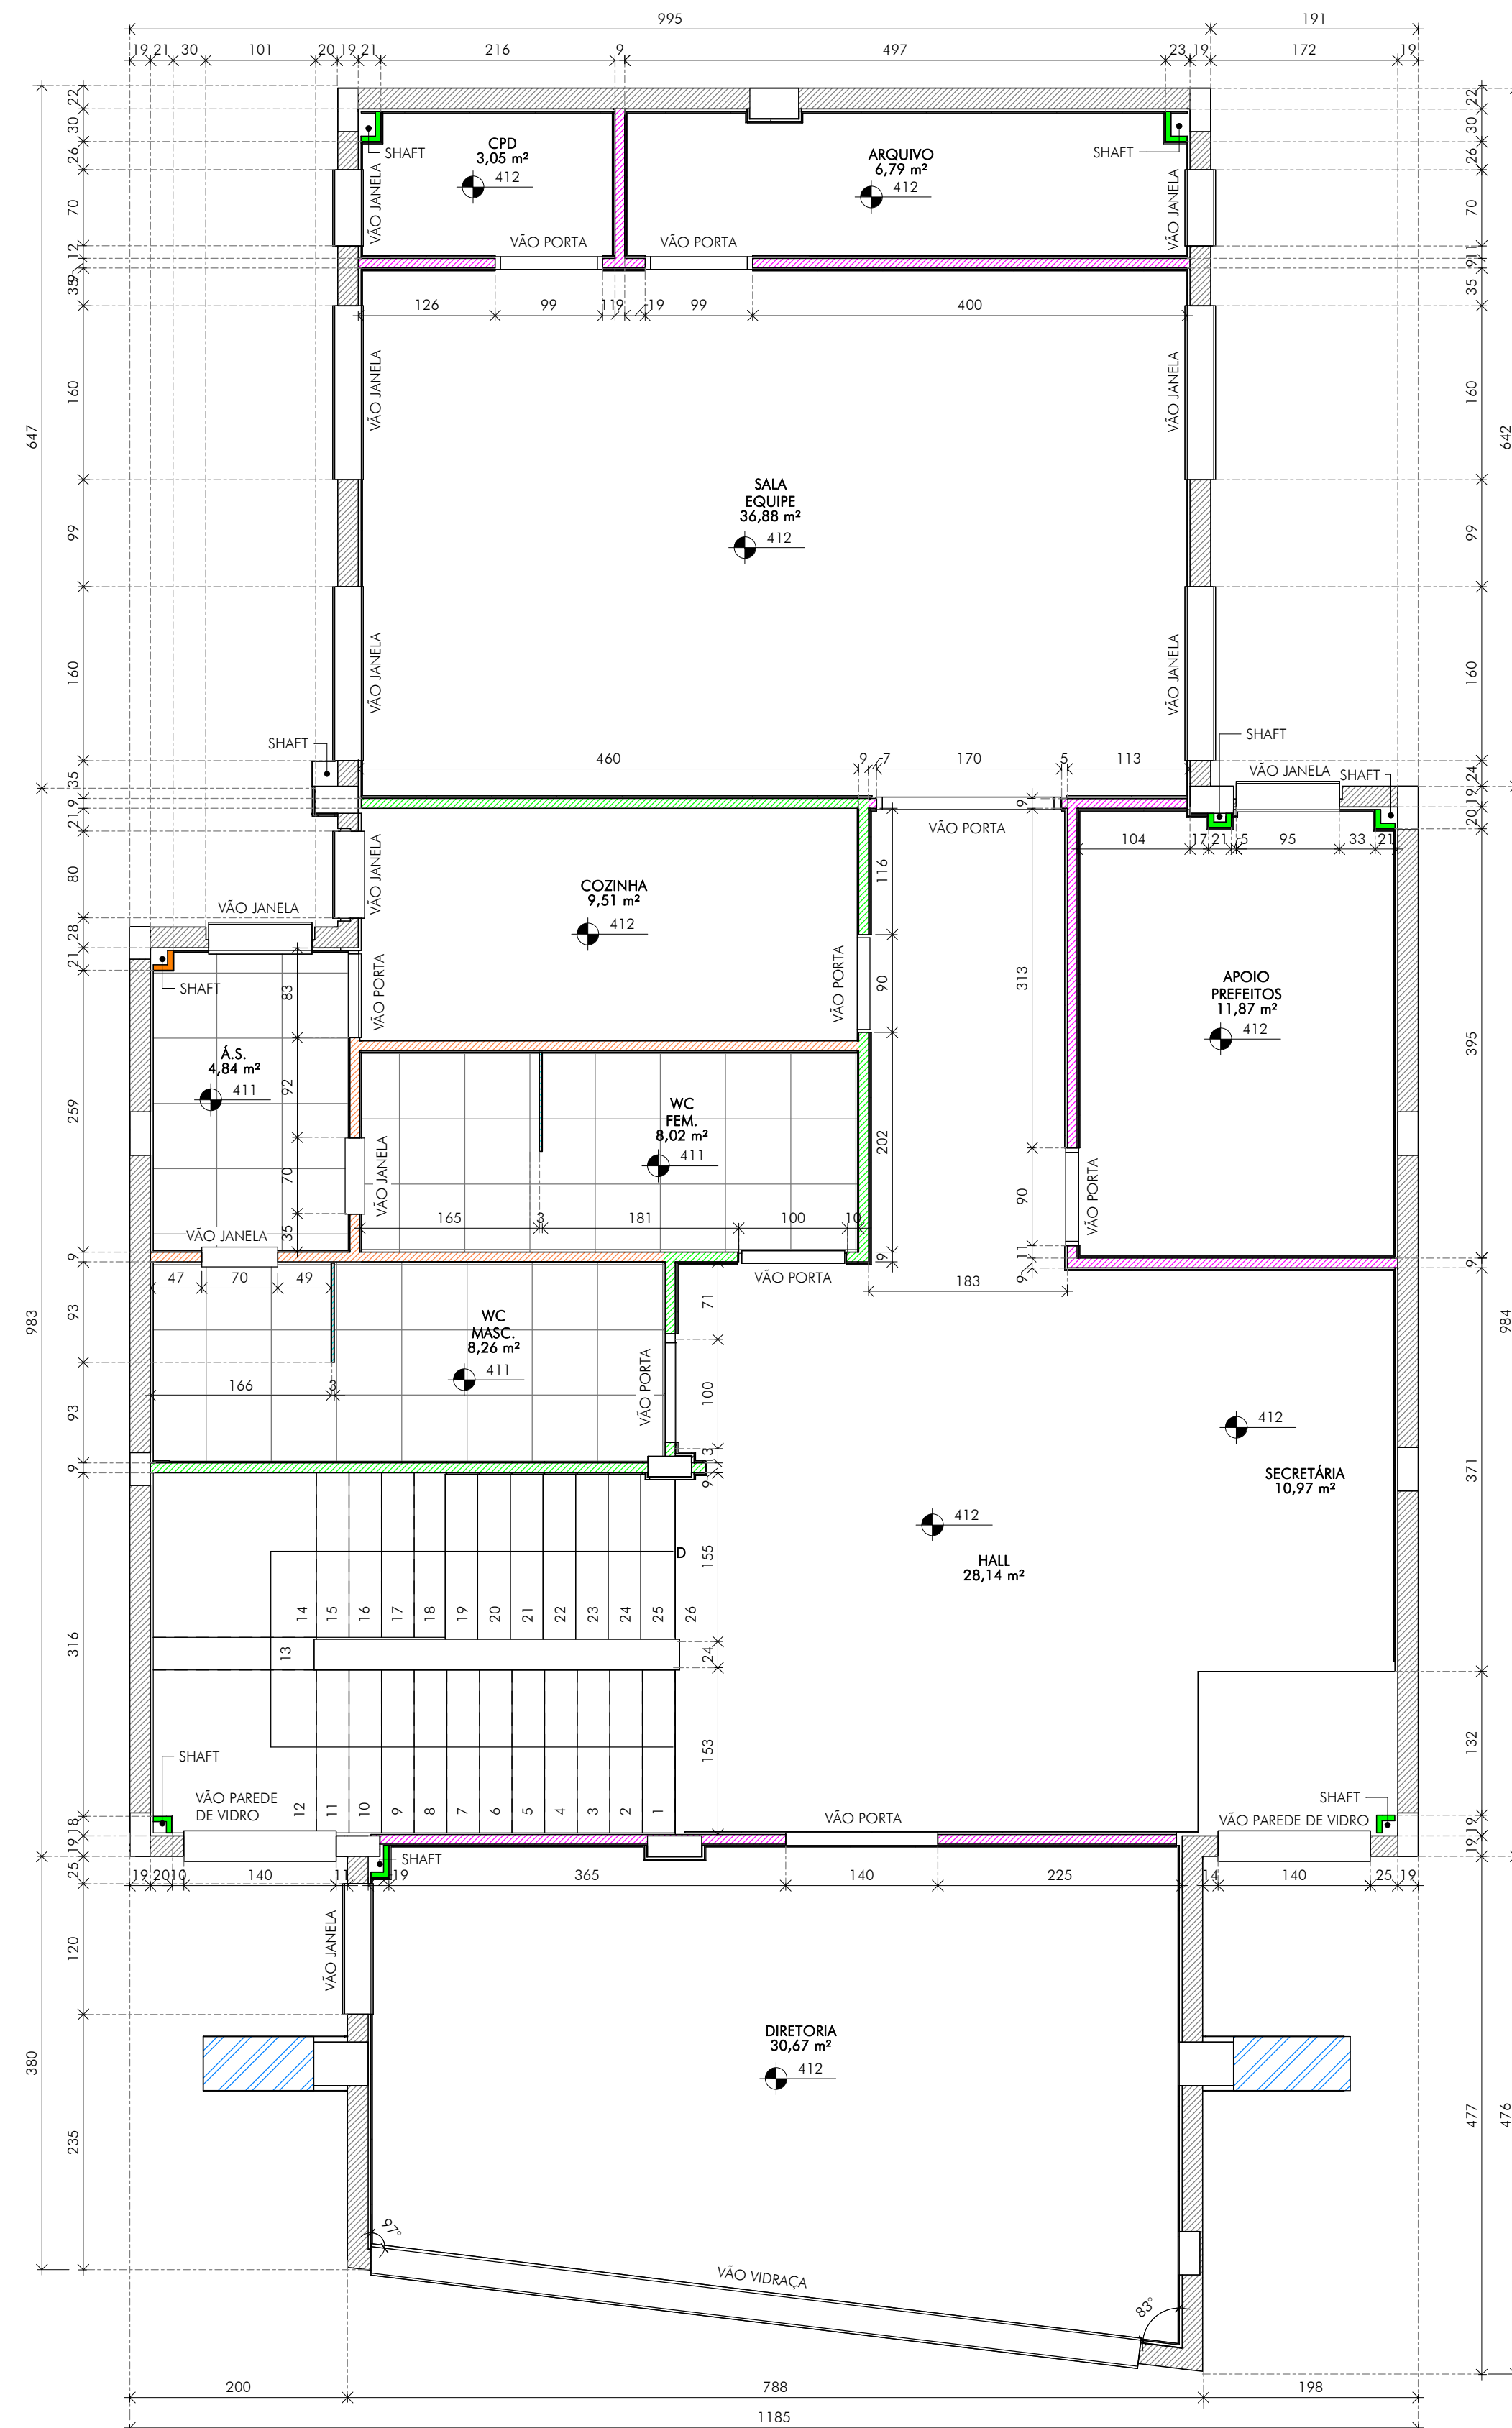

LEGENDA:

- | | |
|--|---|
| | PAREDE DE ALVENARIA - BLOCO CONCRETO 1X1X9,39 |
| | PAREDE DE ALVENARIA - BLOCO CONCRETO 1X4X19,39 |
| | MURO DE ARRIMO - BLOCO CONCRETO 19X19X39 (LATERAL) |
| | MURO DE ARRIMO - BLOCO CONCRETO 19X19X39 E BLOCO CONCRETO 9X19X39 (FUNDO) |
| | PAREDE DE ALVENARIA - BLOCO CONCRETO 9X19X39 |
| | PAREDE DE DRYWALL - 2 FACES SECAS |
| | PAREDE DE DRYWALL - 2 FACES SECA/UMÍDIA |
| | PAREDE DE DRYWALL - 2 FACES ÚMIDAS |
| | PAREDE DE DRYWALL - 1 FACE ÚMIDA |
| | PAREDE DE DRYWALL - 1 FACE SECA |
| | BLOCO DE VIDRO 19X19 |
| | BLOCO DE ALVENARIA - BLOCO CONCRETO 19X19X39 E BLOCO CONCRETO 9X19X39 |
| | ALVENARIA EMBASAMENTO - BLOCO CONCRETO 19X19X39 |

QUANTITATIVO:

QUADRO DE REVISÕES:					NOTAS:
REVISÃO	REFERÊNCIA	DESCRIÇÃO	DATA	APROVAÇÃO	

[illegible]

A1.0