


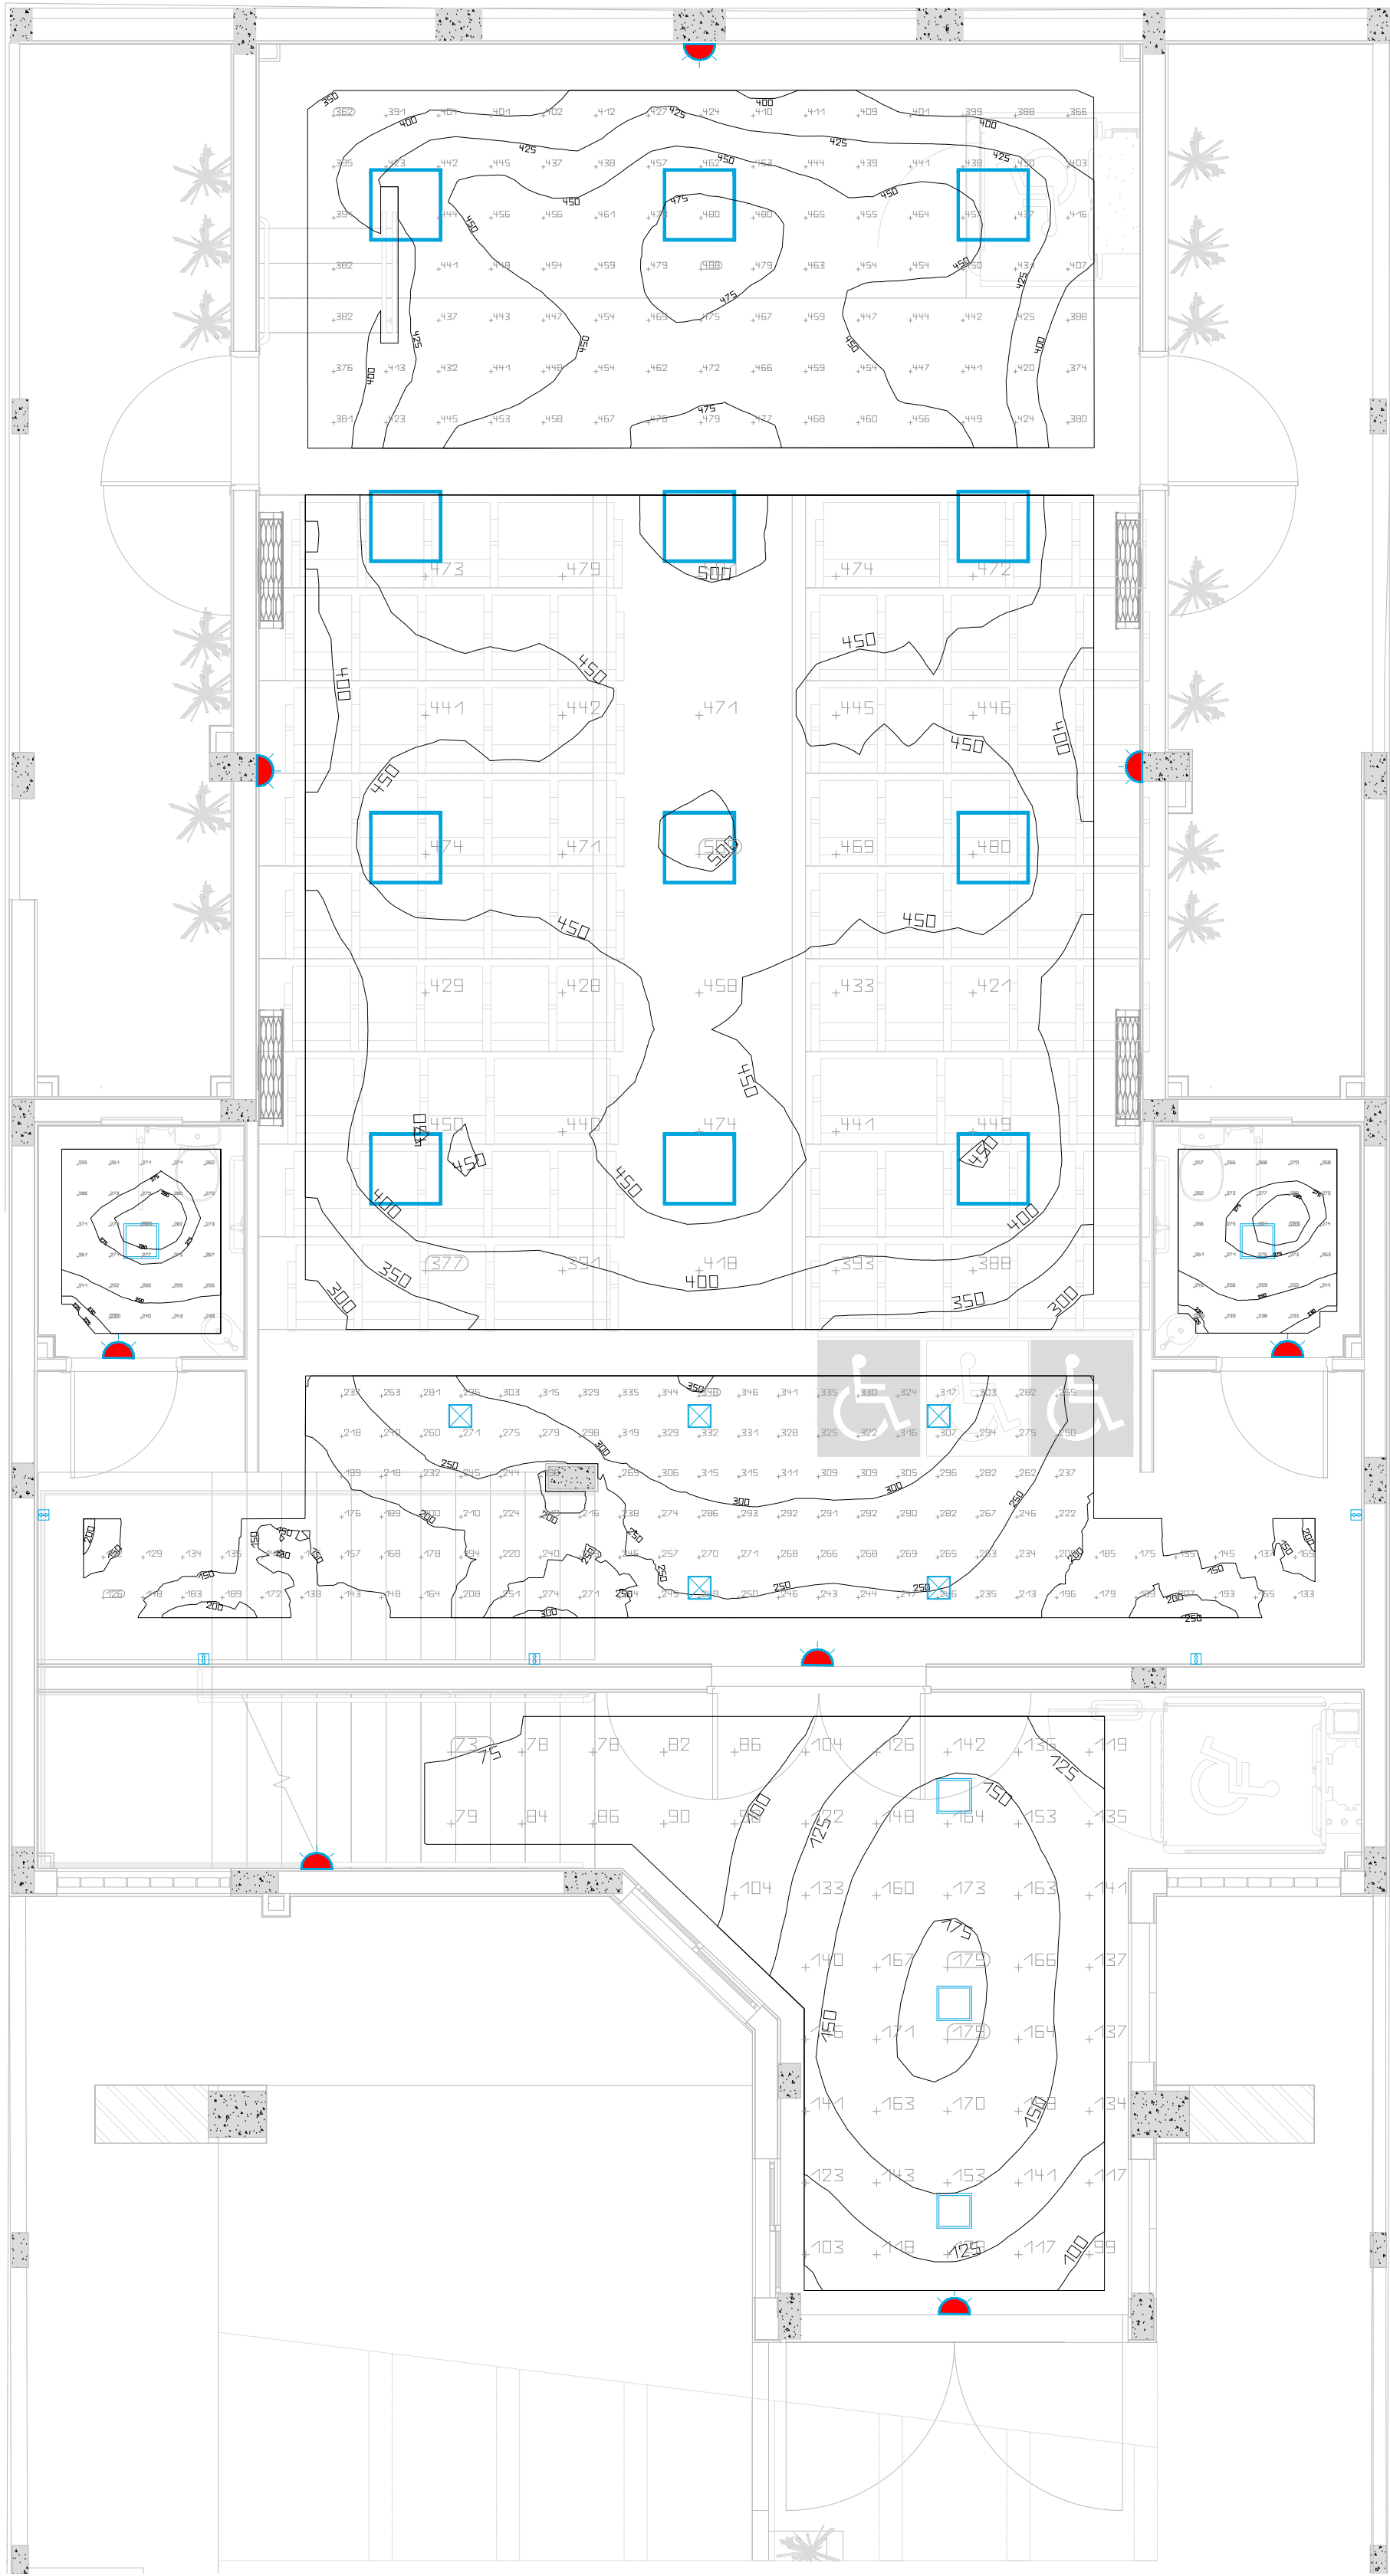


LINHAS ISOGRÁFICAS E RESULTADOS NUMÉRICOS

PAVIMENTO TÉRREO
ESCALA: 1 : 50



LINHAS ISOGRÁFICAS E RESULTADOS NUMÉRICOS

PAVIMENTO SUPERIOR
ESCALA: 1 : 50

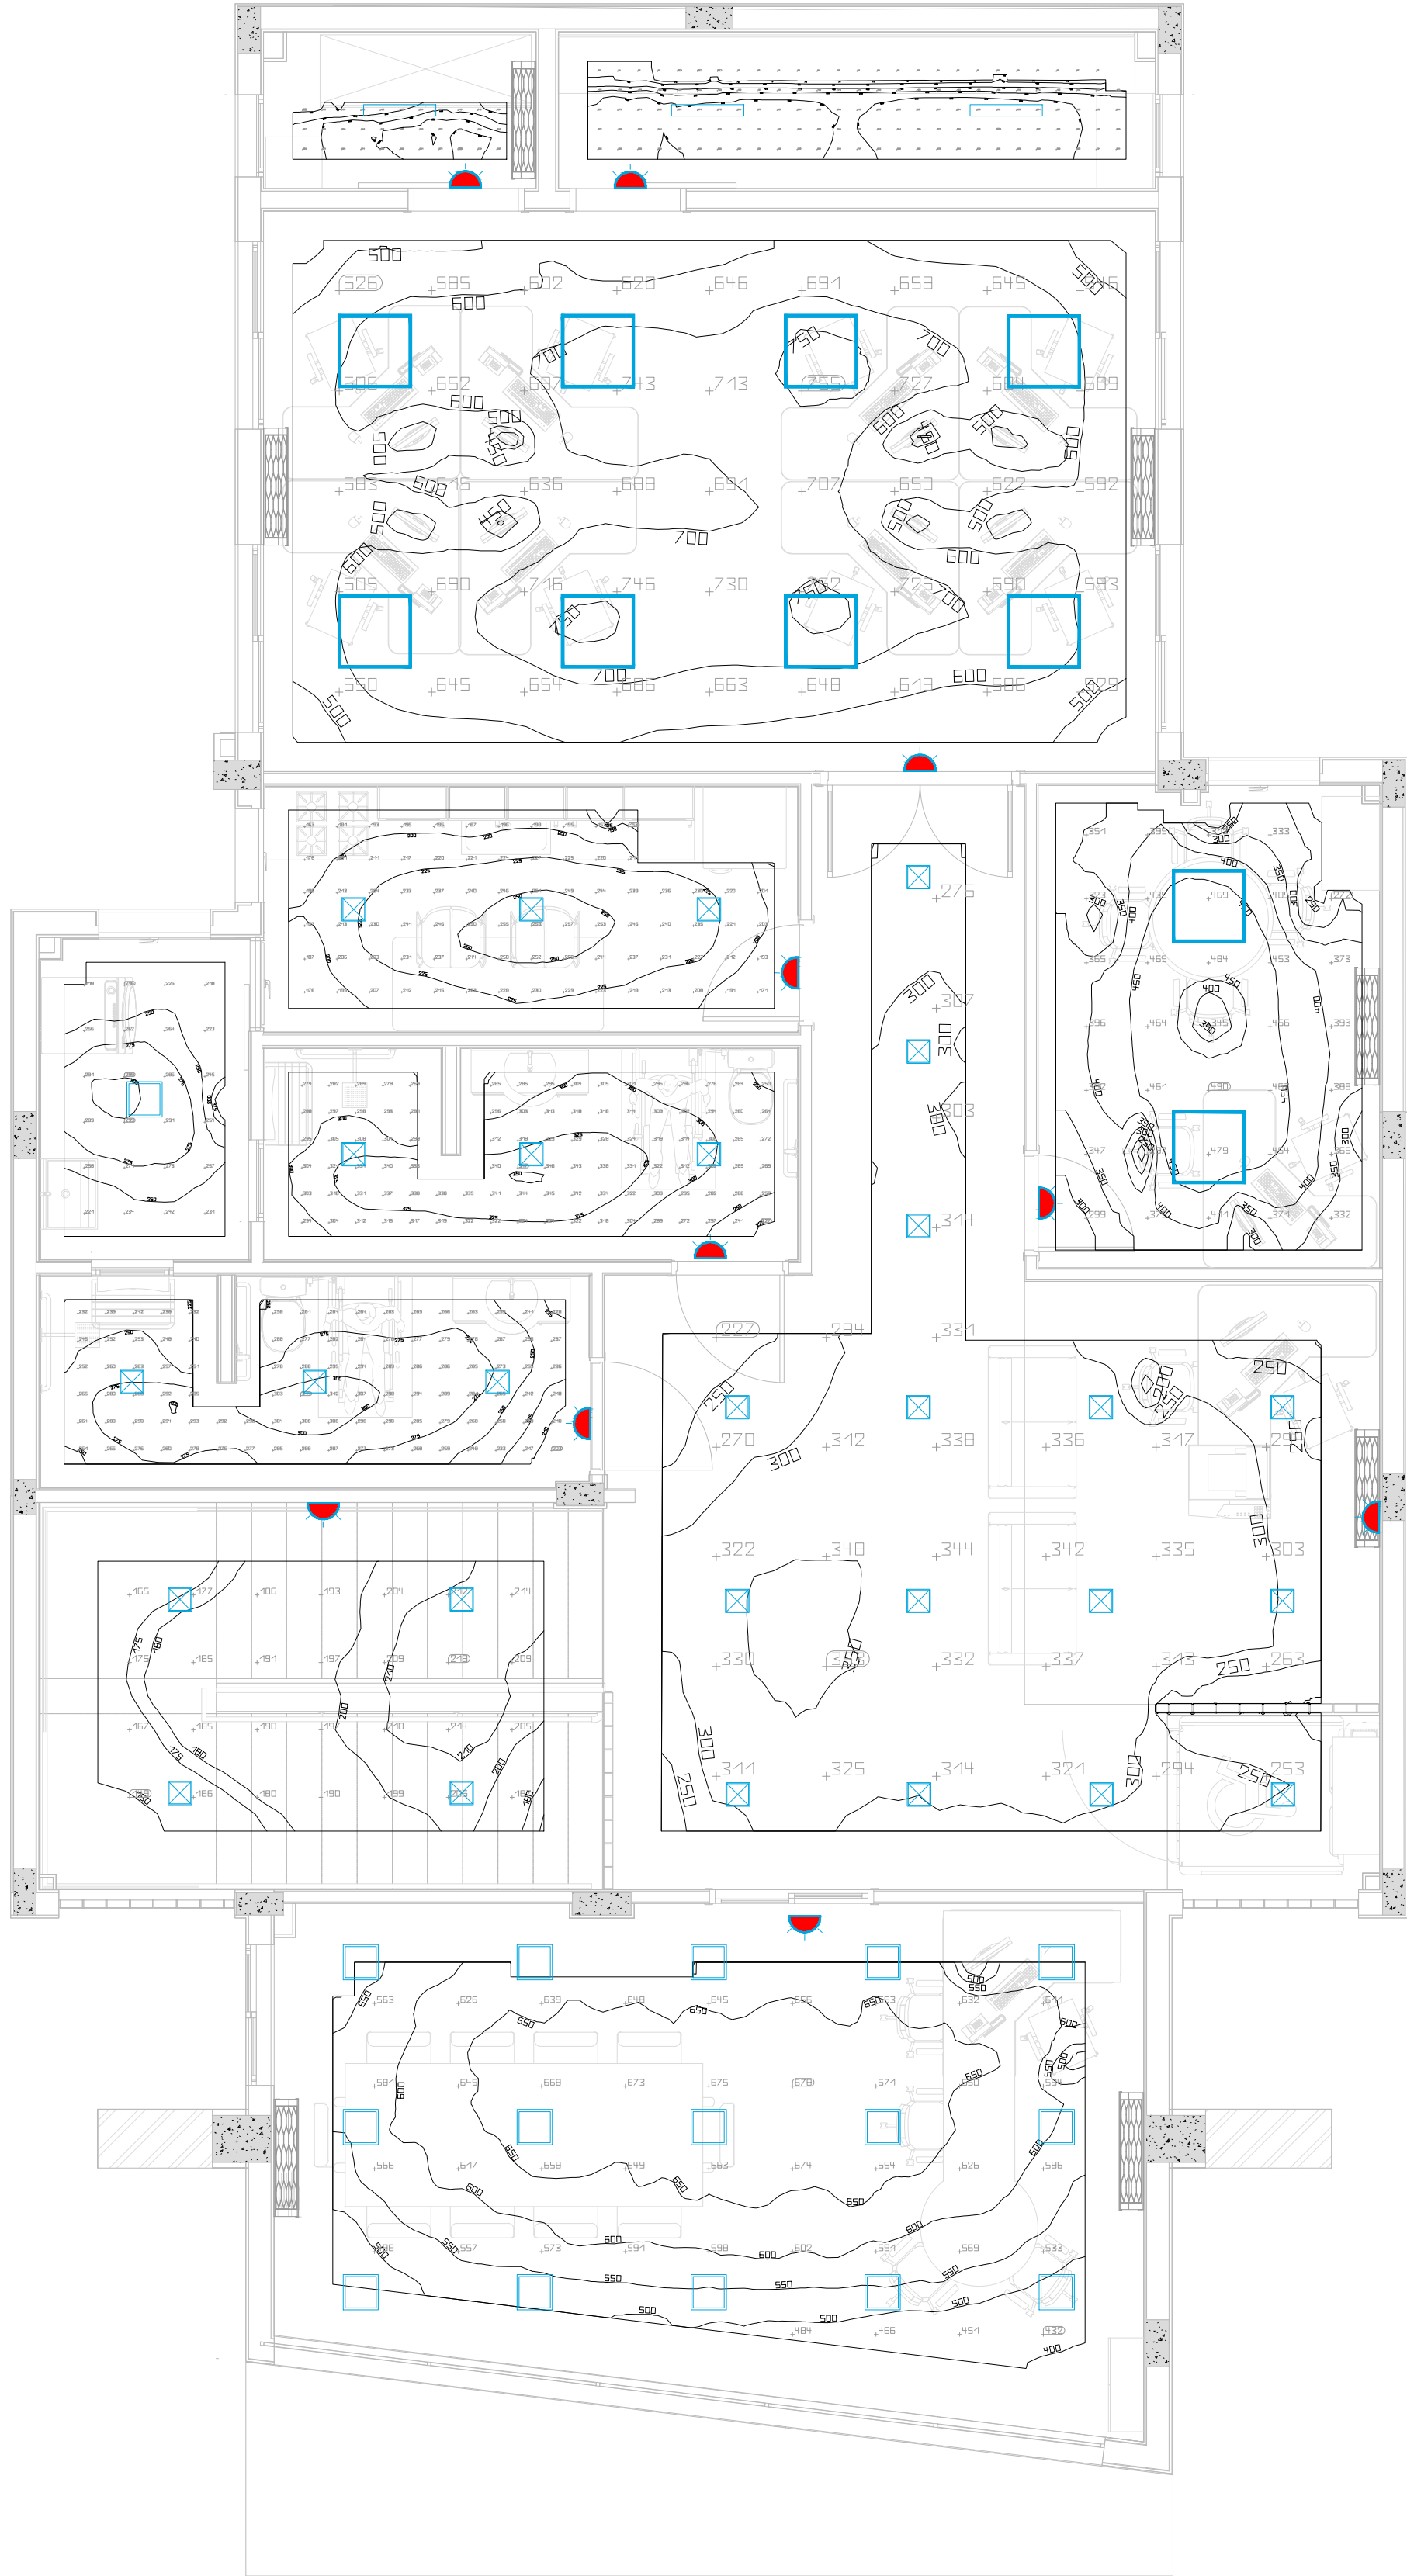

PLANO DE USO - PISO TÉRREO:

AMBIENTE	E _{min} (lx)	E _{máx} (lx)	E _{med} (lx)	Uniformidade (E _{min} /E _{med})
HALL DE ENTRADA	68.3 lx	180 lx	132 lx	0.52
W.C. - PEN MASC.	222 lx	284 lx	262 lx	0.85
AUDITÓRIO	278 lx	514 lx	439 lx	0.63
W.C. - PEN FEM.	224 lx	284 lx	263 lx	0.85
CIRCULAÇÃO	105 lx	352 lx	242 lx	0.43
PALCO	349 lx	487 lx	437 lx	0.80

PLANO DE USO - PISO SUPERIOR:

AMBIENTE	E _{min} (lx)	E _{máx} (lx)	E _{med} (lx)	Uniformidade (E _{min} /E _{med})
SALA EQUIPE	424 lx	767 lx	640 lx	0.66
CPD	128 lx	288 lx	232 lx	0.55
W.C. MAS.	202 lx	315 lx	270 lx	0.75
W.C. FEM.	222 lx	350 lx	305 lx	0.73
COZINHA	118 lx	260 lx	219 lx	0.54
APOIO PREFEITOS	218 lx	492 lx	398 lx	0.55
ÁREA DE SERVIÇO	161 lx	302 lx	254 lx	0.63
ARQUIVO	52.8 lx	298 lx	209 lx	0.25
DIRETORIA	373 lx	693 lx	604 lx	0.62
ESCADA	143 lx	219 lx	192 lx	0.74
HALL/SECRETÁRIA	163 lx	362 lx	309 lx	0.53

LEGENDA:

- LUMINÁRIA TIPO PAINEL LED -4000K - 40W (MÁXIMO) - 4.000lm (MÍNIMO);
- LUMINÁRIA TIPO PAFON LED QUADRADO - 4.000K - 18,5W (MÁXIMO) - 1.800lm (MÍNIMO);
- LUMINÁRIA TIPO PAFON LED QUADRADO - 4.000K - 12W (MÁXIMO) - 1.100lm (MÍNIMO);
- LUMINÁRIA TIPO PAFON LED RETANGULAR - 4.000K - 18,5W (MÁXIMO) - 2.225lm (MÍNIMO);
- ARANDELA 2 FACHOS ABERTOS LED - 3000K 8W (MÁXIMO) - 495 lm (MÍNIMO);
- LUMINÁRIA DE EMERGÊNCIA - 30 LED;
- LINHAS ISOGRÁFICAS;

NOTAS:

- TODA SIMULAÇÃO LUMINOTÉCNICA ATENDE OS PADRÕES EXIGIDOS PELA NORMA NBR ISO/CIE 8995-1;
- AS PLANTAS DE DISPOSIÇÃO DE LUMINÁRIAS E DE DISTRIBUIÇÃO LUMINOTÉCNICA FORAM GERADAS EM SOFTWARE DE SIMULAÇÃO LUMINOTÉCNICA;
- TODOS OS CIRUÍTO DE ILUMINACÃO ESTÃO DETALHADOS NO PROJETO DE INSTALAÇÕES ELÉTRICAS - DISTRIBUIÇÃO DE CIRCUITOS;
- AS POTÊNCIAS DAS LUMINÁRIAS SÃO AQUELAS DOS QUADROS DE DISTRIBUIÇÃO (VER PROJETO DE INSTALAÇÕES ELÉTRICAS);
- AS POTÊNCIAS DAS LUMINÁRIAS, JÁ INCLUEM A POTÊNCIA CONSUMIDA PELOS DRIVERS;
- TUDO CÁLCULO E SIMULAÇÃO LUMINOTÉCNICA FORAM FEITOS EM SOFTWARE APROPRIADO;

QUADRO REVISÕES:

REVISÃO	REFERÊNCIA	DESCRIÇÃO	DATA	APROVAÇÃO

OBSERVAÇÕES:



CEL: +55 31 98766.8483
FONE: +55 35 3025.6092
A.T. Nº: MG20243099423

COBA: SEDE AMESP
CLIENTE: Ass. dos Municípios da Microrregião do Méd. Sapucaí
TÍTULO: PROJETO LUMINOTÉCNICO
LINHAS ISOGRÁFICAS E RESULTADOS NUMÉRICOS
PAVIMENTO TÉRREO E SUPERIOR
AUTOR DO PROJETO: CARLOS H. A. ROSSI
CREA: 46.052/D 51.236/MG
VISTO R.T.: DES: JVR Jr
DESENHO Nº: AME-Z/LUM/00-02

DATA: 02/02
ESCALA: indicado
UNIDADE: centímetros
REVISÃO Nº: emissão
DATA: Ago. 2024
REVISOR: C.Rossi

ESTE PROJETO É DE PROPRIEDADE DA
NÃO PODENDO SER COPIADO PARCIAL OU TOTALMENTE, SEM A PERMISSÃO ESCRITA DO
SEM A PERMISSÃO ESCRITA DO