



1 PLANTA DE LOCAÇÃO DAS ESTACAS

ESCALA: 1 : 50

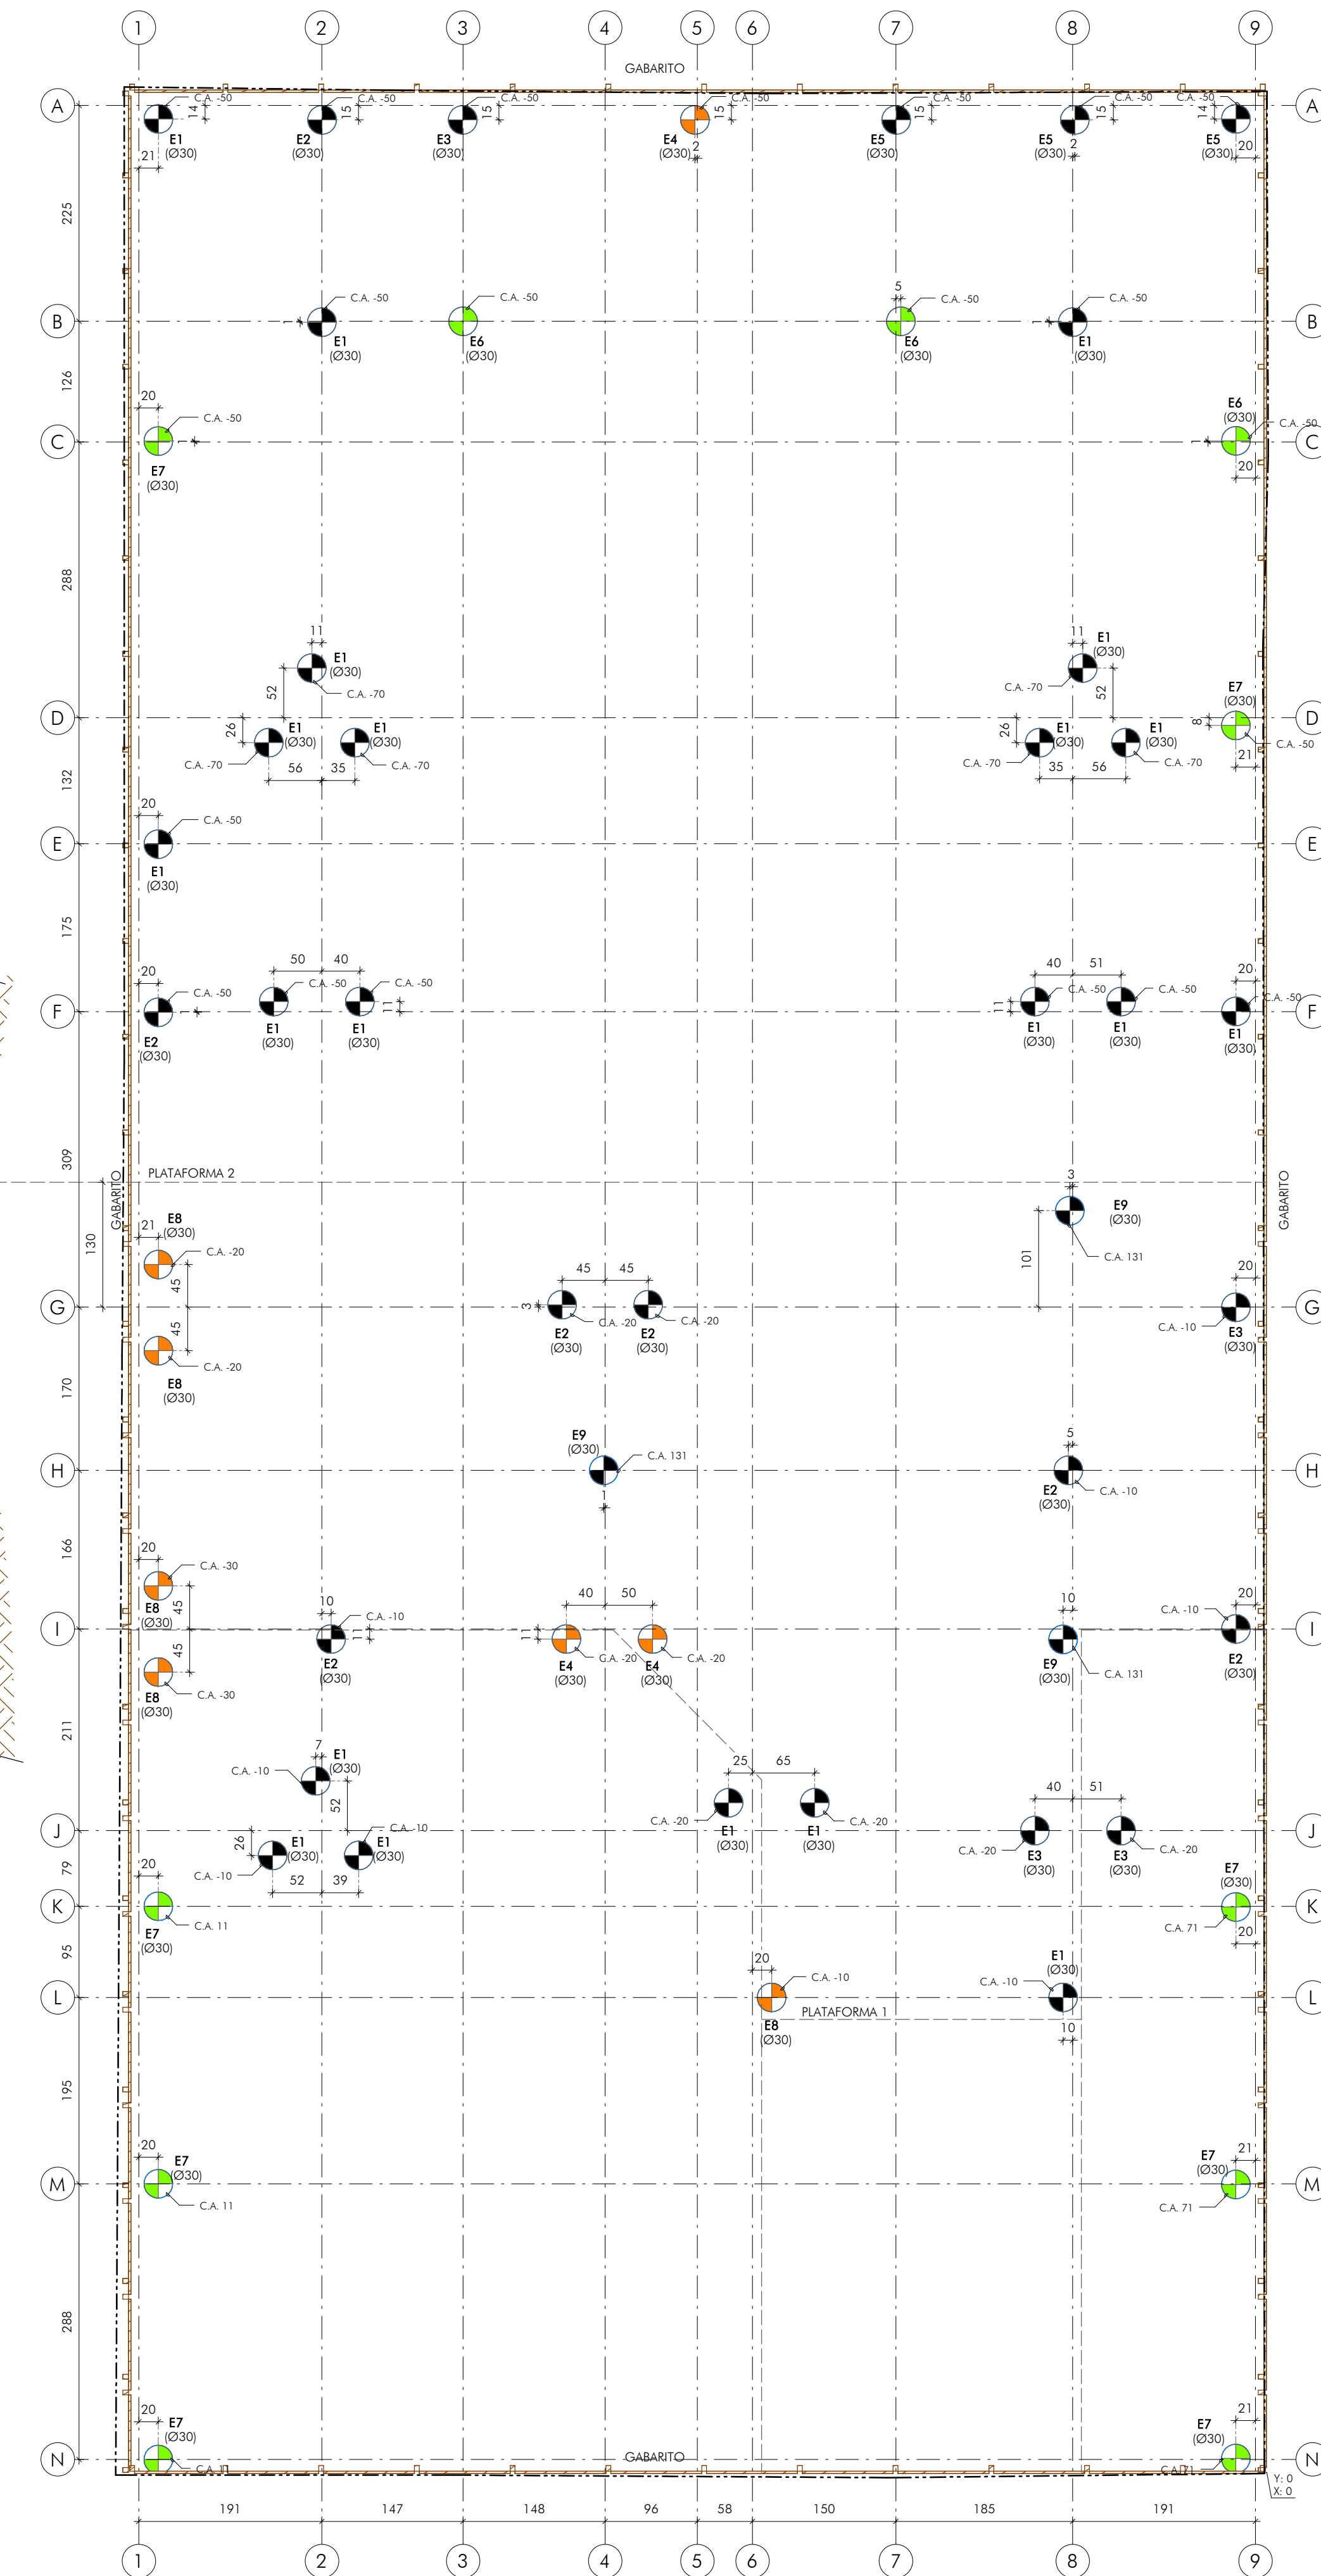


2 CORTE AA

NÍVEIS DE PROJETO
ESCALA: 1 : 50

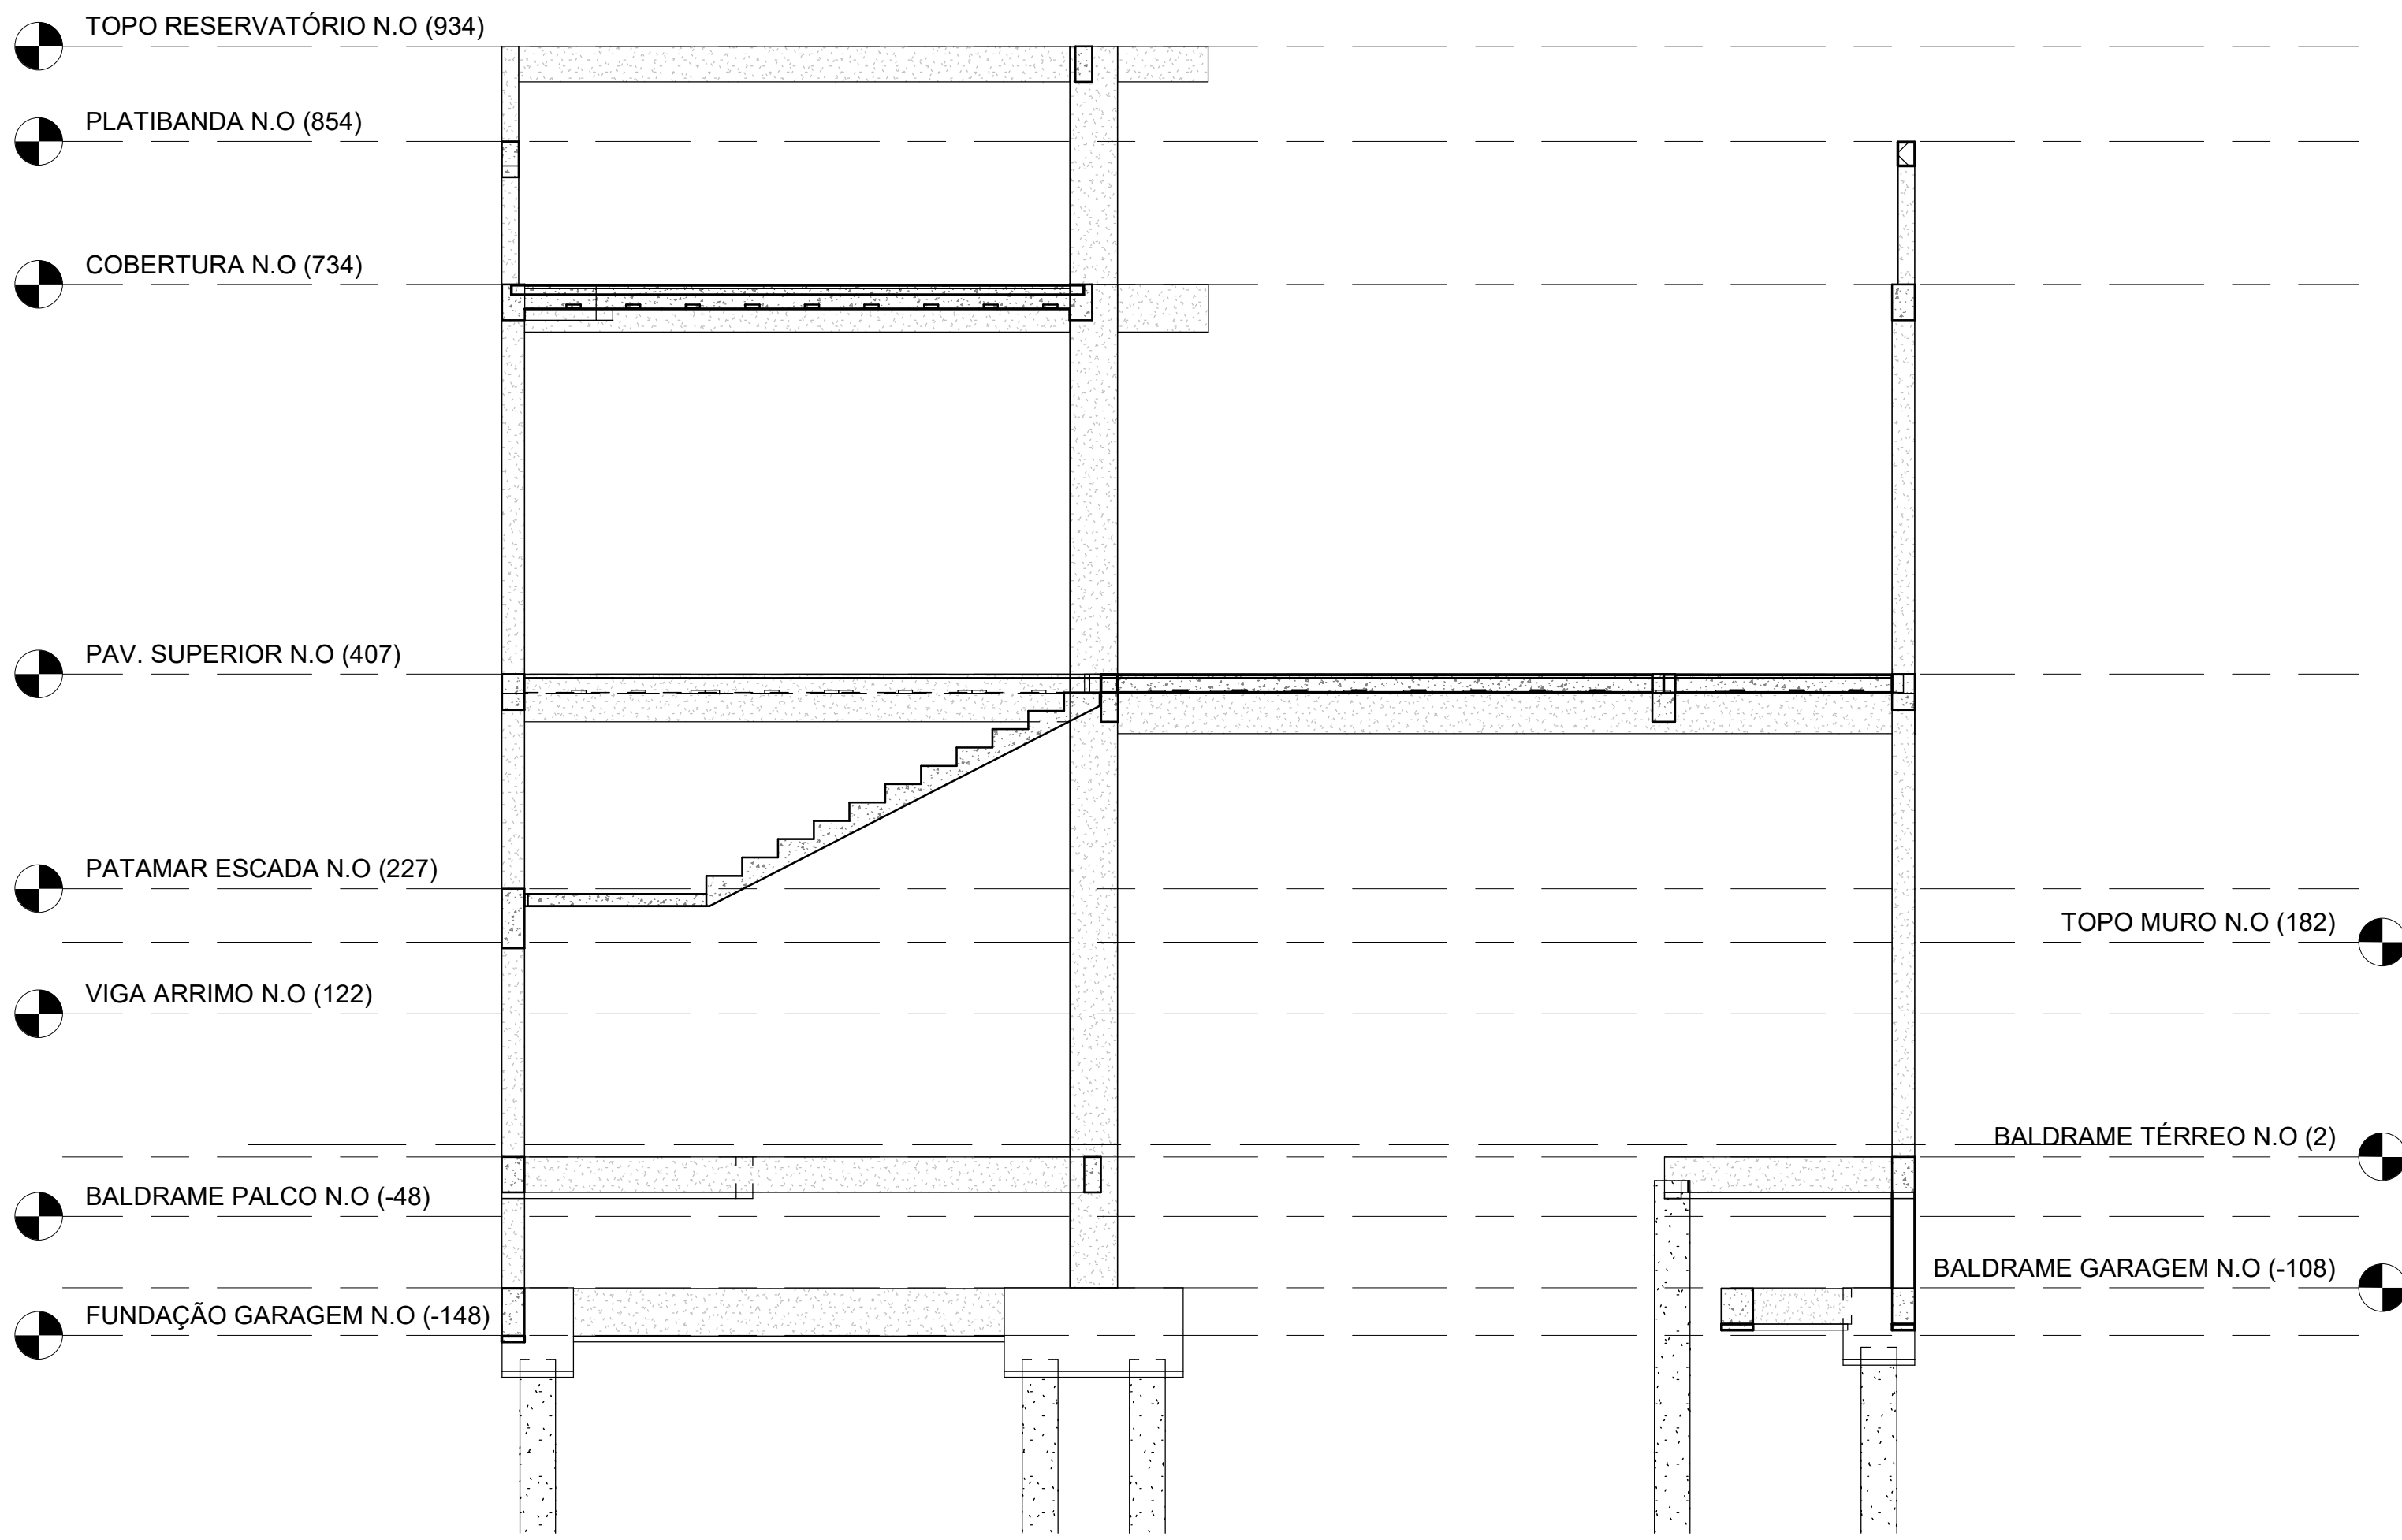


3 JANELA DE CONCRETAGEM - CORTES

ESCALA: 1 : 20

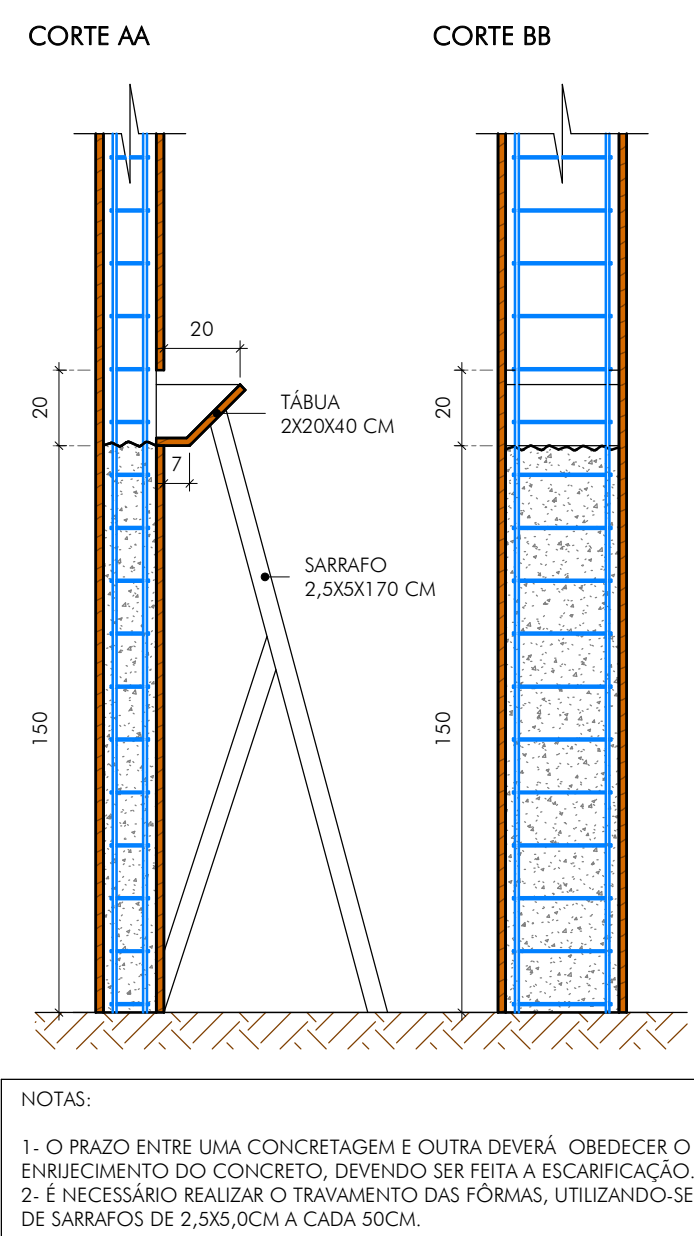


4 DETALHE JANELA DE CONCRETAGEM - PILARES

ESCALA: 1 : 10

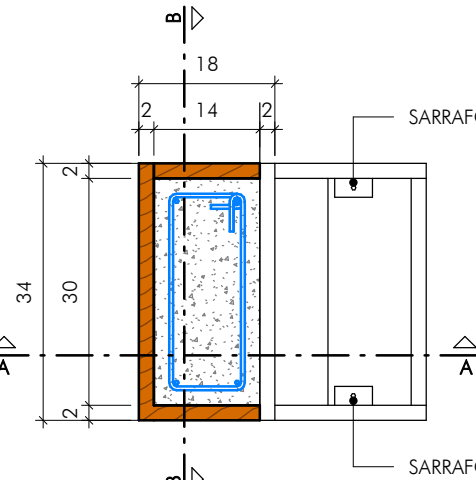


5 DETALHE TÍPICO

ESCALA: 1 : 20

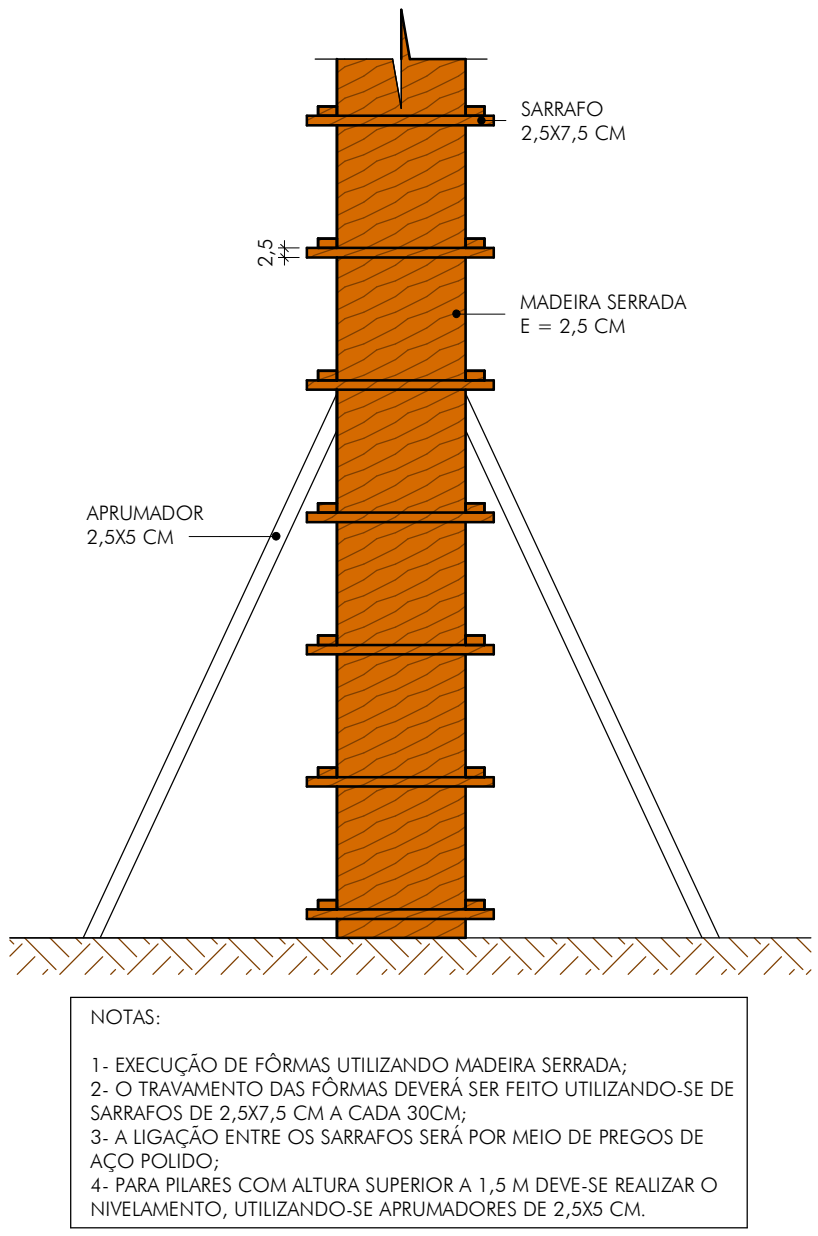


6 DETALHE TÍPICO

ESCALA: 1 : 10

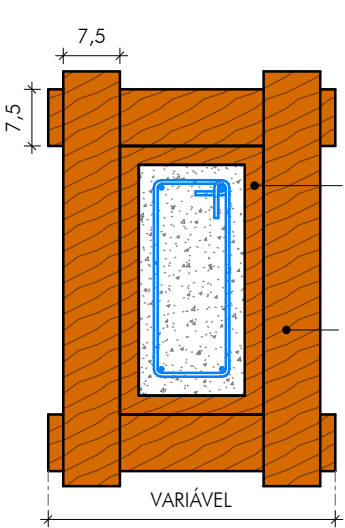

7 DETALHE GABARITO


ESCALA: 1 : 50

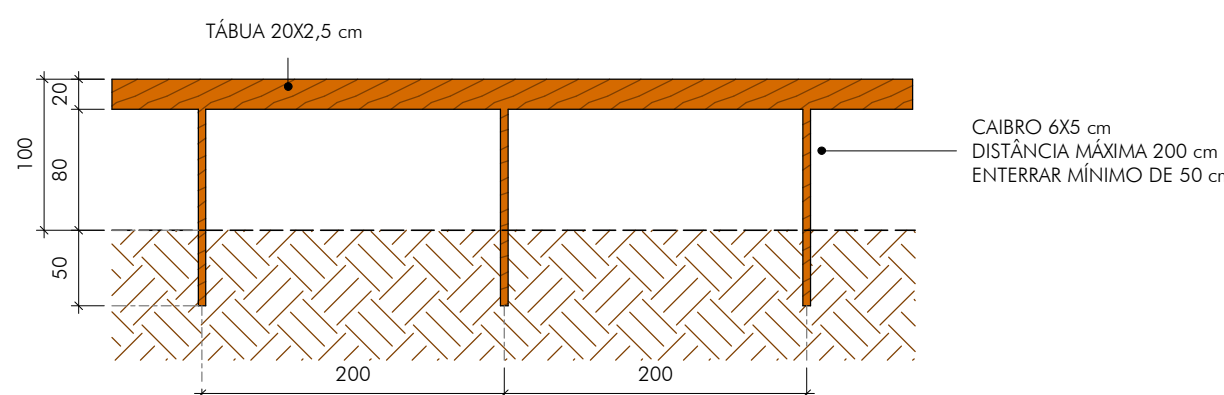

GABARITO	
NOME	COMPRIMENTO (M)
GABARITO	73,48


8 DETALHE TÍPICO

ESCALA: 1 : 10

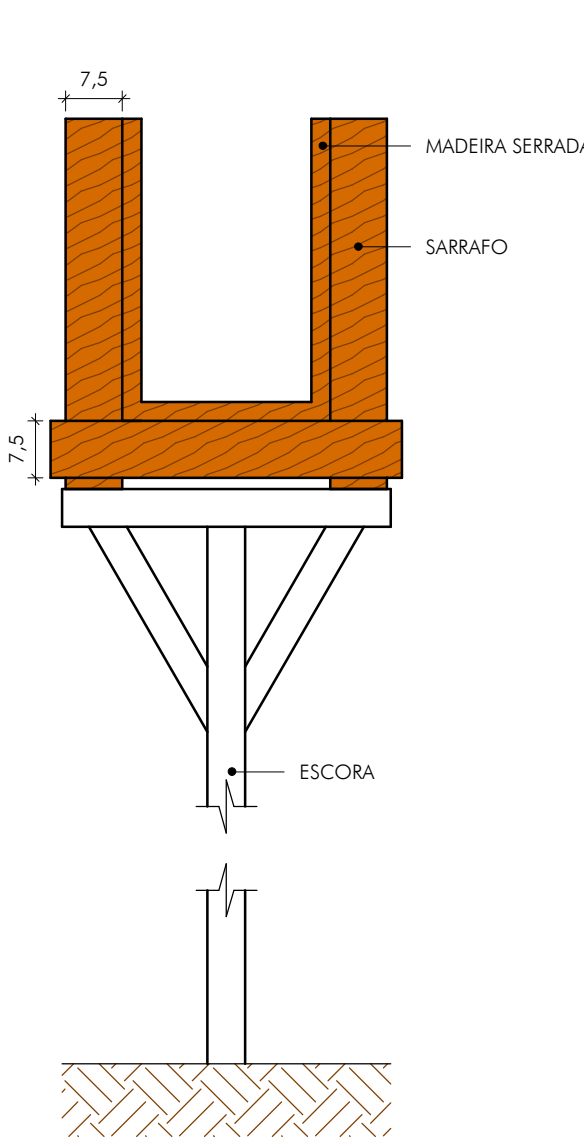

9 DETALHE TÍPICO

ESCALA: 1 : 20

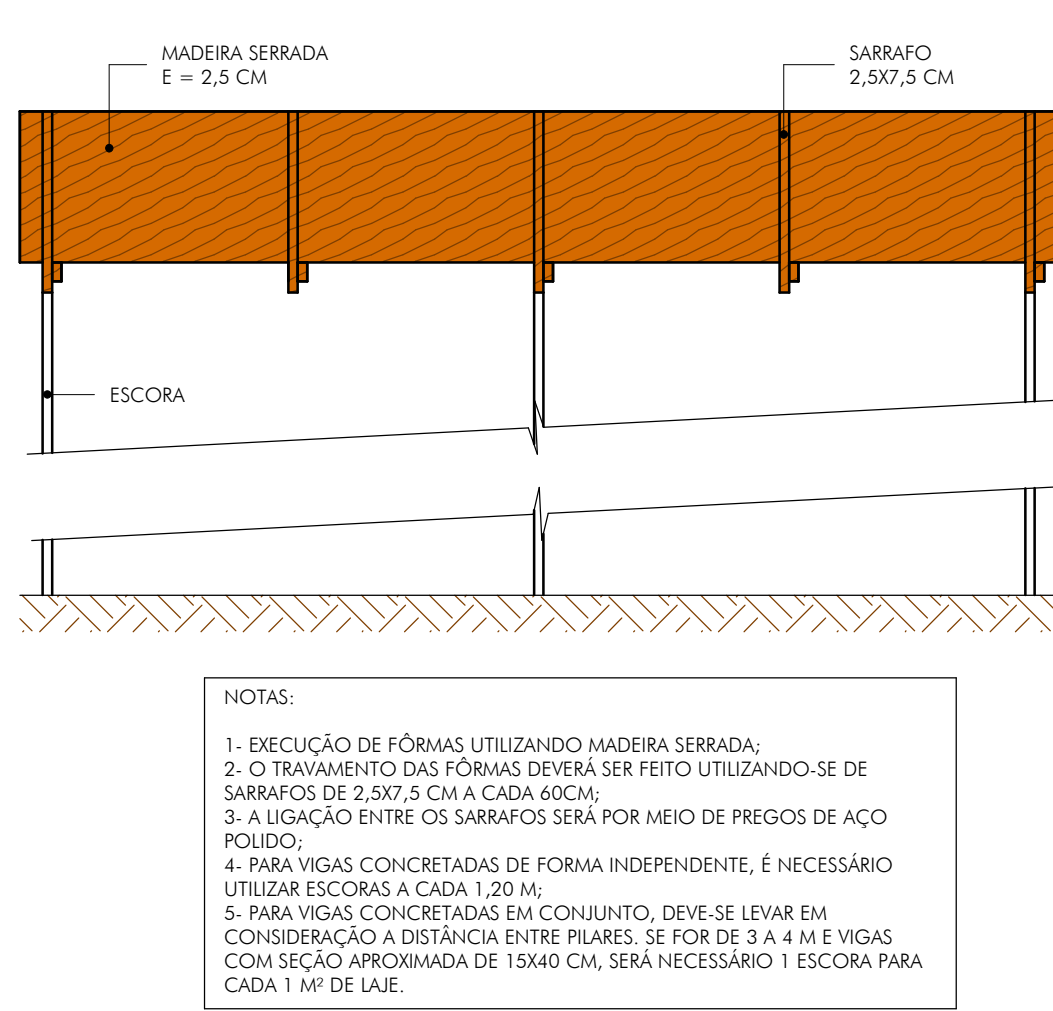

OBSERVAÇÕES:

COTA DE ARRASAMENTO ESTÃO ORIENTADAS PELO NÍVEL FUNDAÇÃO GARAGEM (-148)

LEGENDA:

- ESTACA Ø30 PROF = 900
- ESTACA Ø30 PROF = 700
- ESTACA Ø30 PROF = 400
- LIMITE PLATAFORMAS

QUADRO DE REVISÕES:

REVISÃO	REFERÊNCIA	DESCRIÇÃO	DATA	APROVAÇÃO

NOTAS:

SEDE AMESP		01/36	
Assoc. Mun. Mic. Médio Sapucaí		indicado	
PROJETO ESTRUTURAL		centímetro	
INFRAESTRUTURA		emissão	
PLANTA DE LOCAÇÃO DE ESTACAS		Ago 2024	
CORTE AA E DETALHES TÍPICOS		CROSS	
CARLOS H. A. ROSSI		FAN/NSP	
46.052/D		51.236/MG	
MG20243099423		AME-Z/PCE/00-01	