



1 PLANTA DE LOCAÇÃO DOS PILARES

ESCALA: 1 : 50

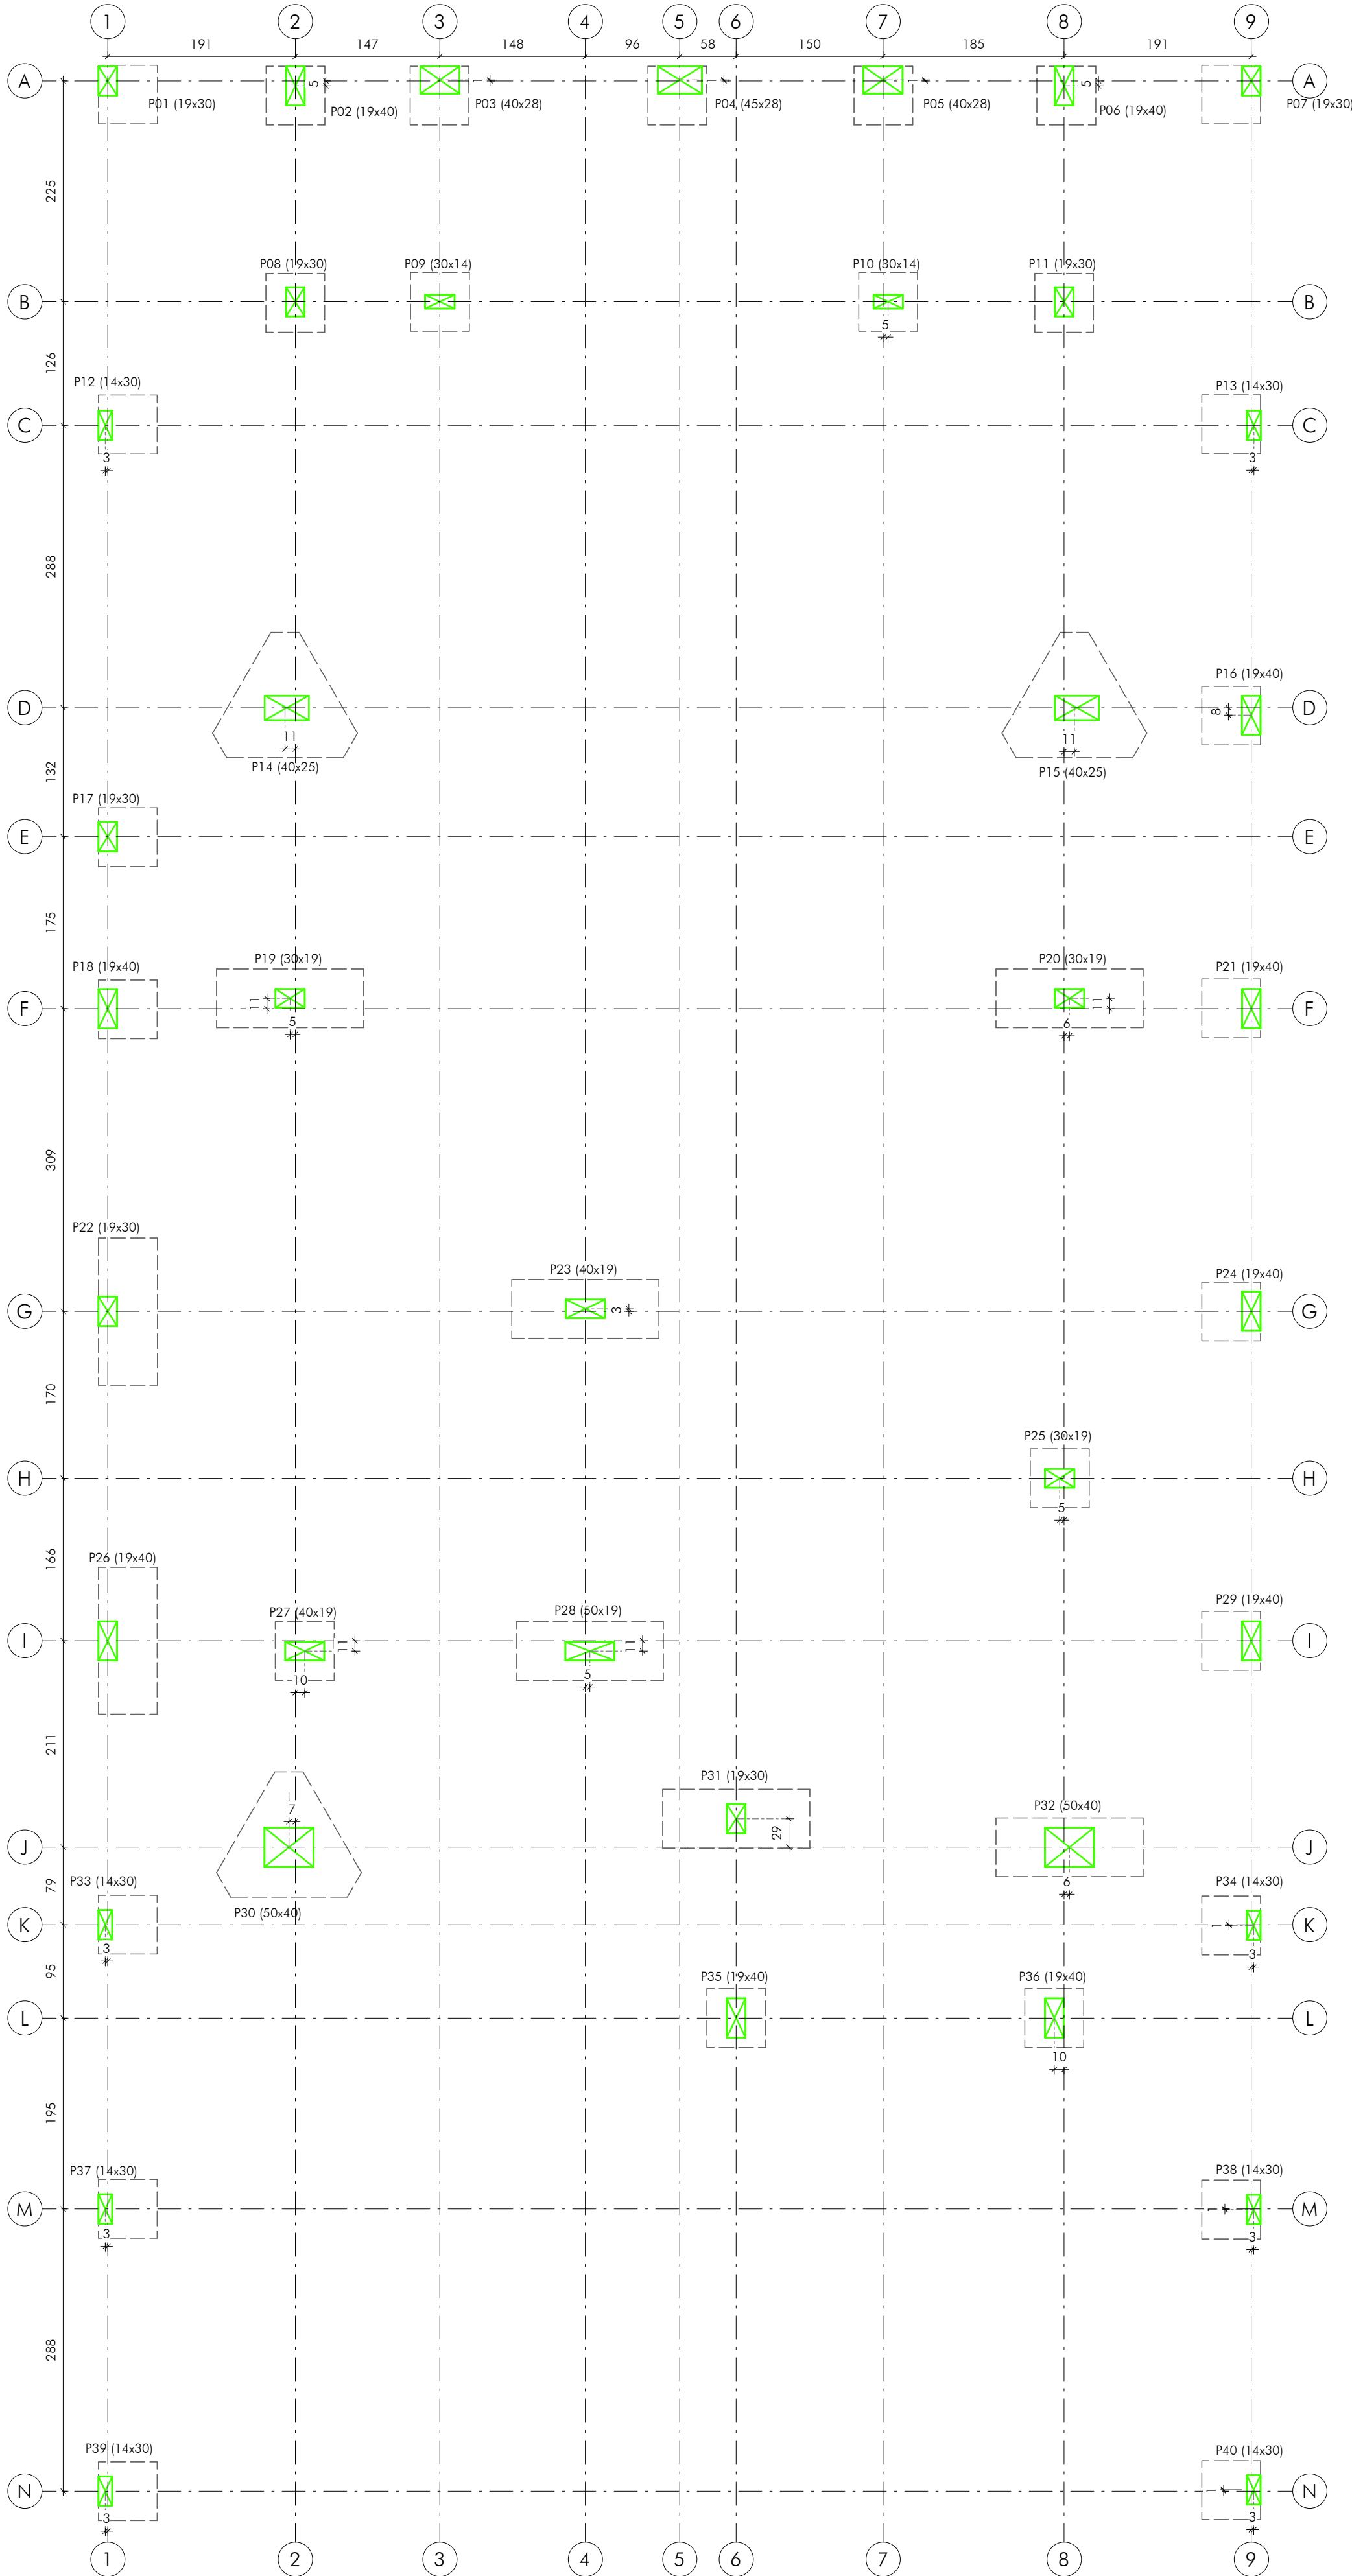

2 PLANTA DE FORMAS - BALDRAME PALCO (-48)

ESCALA: 1 : 50

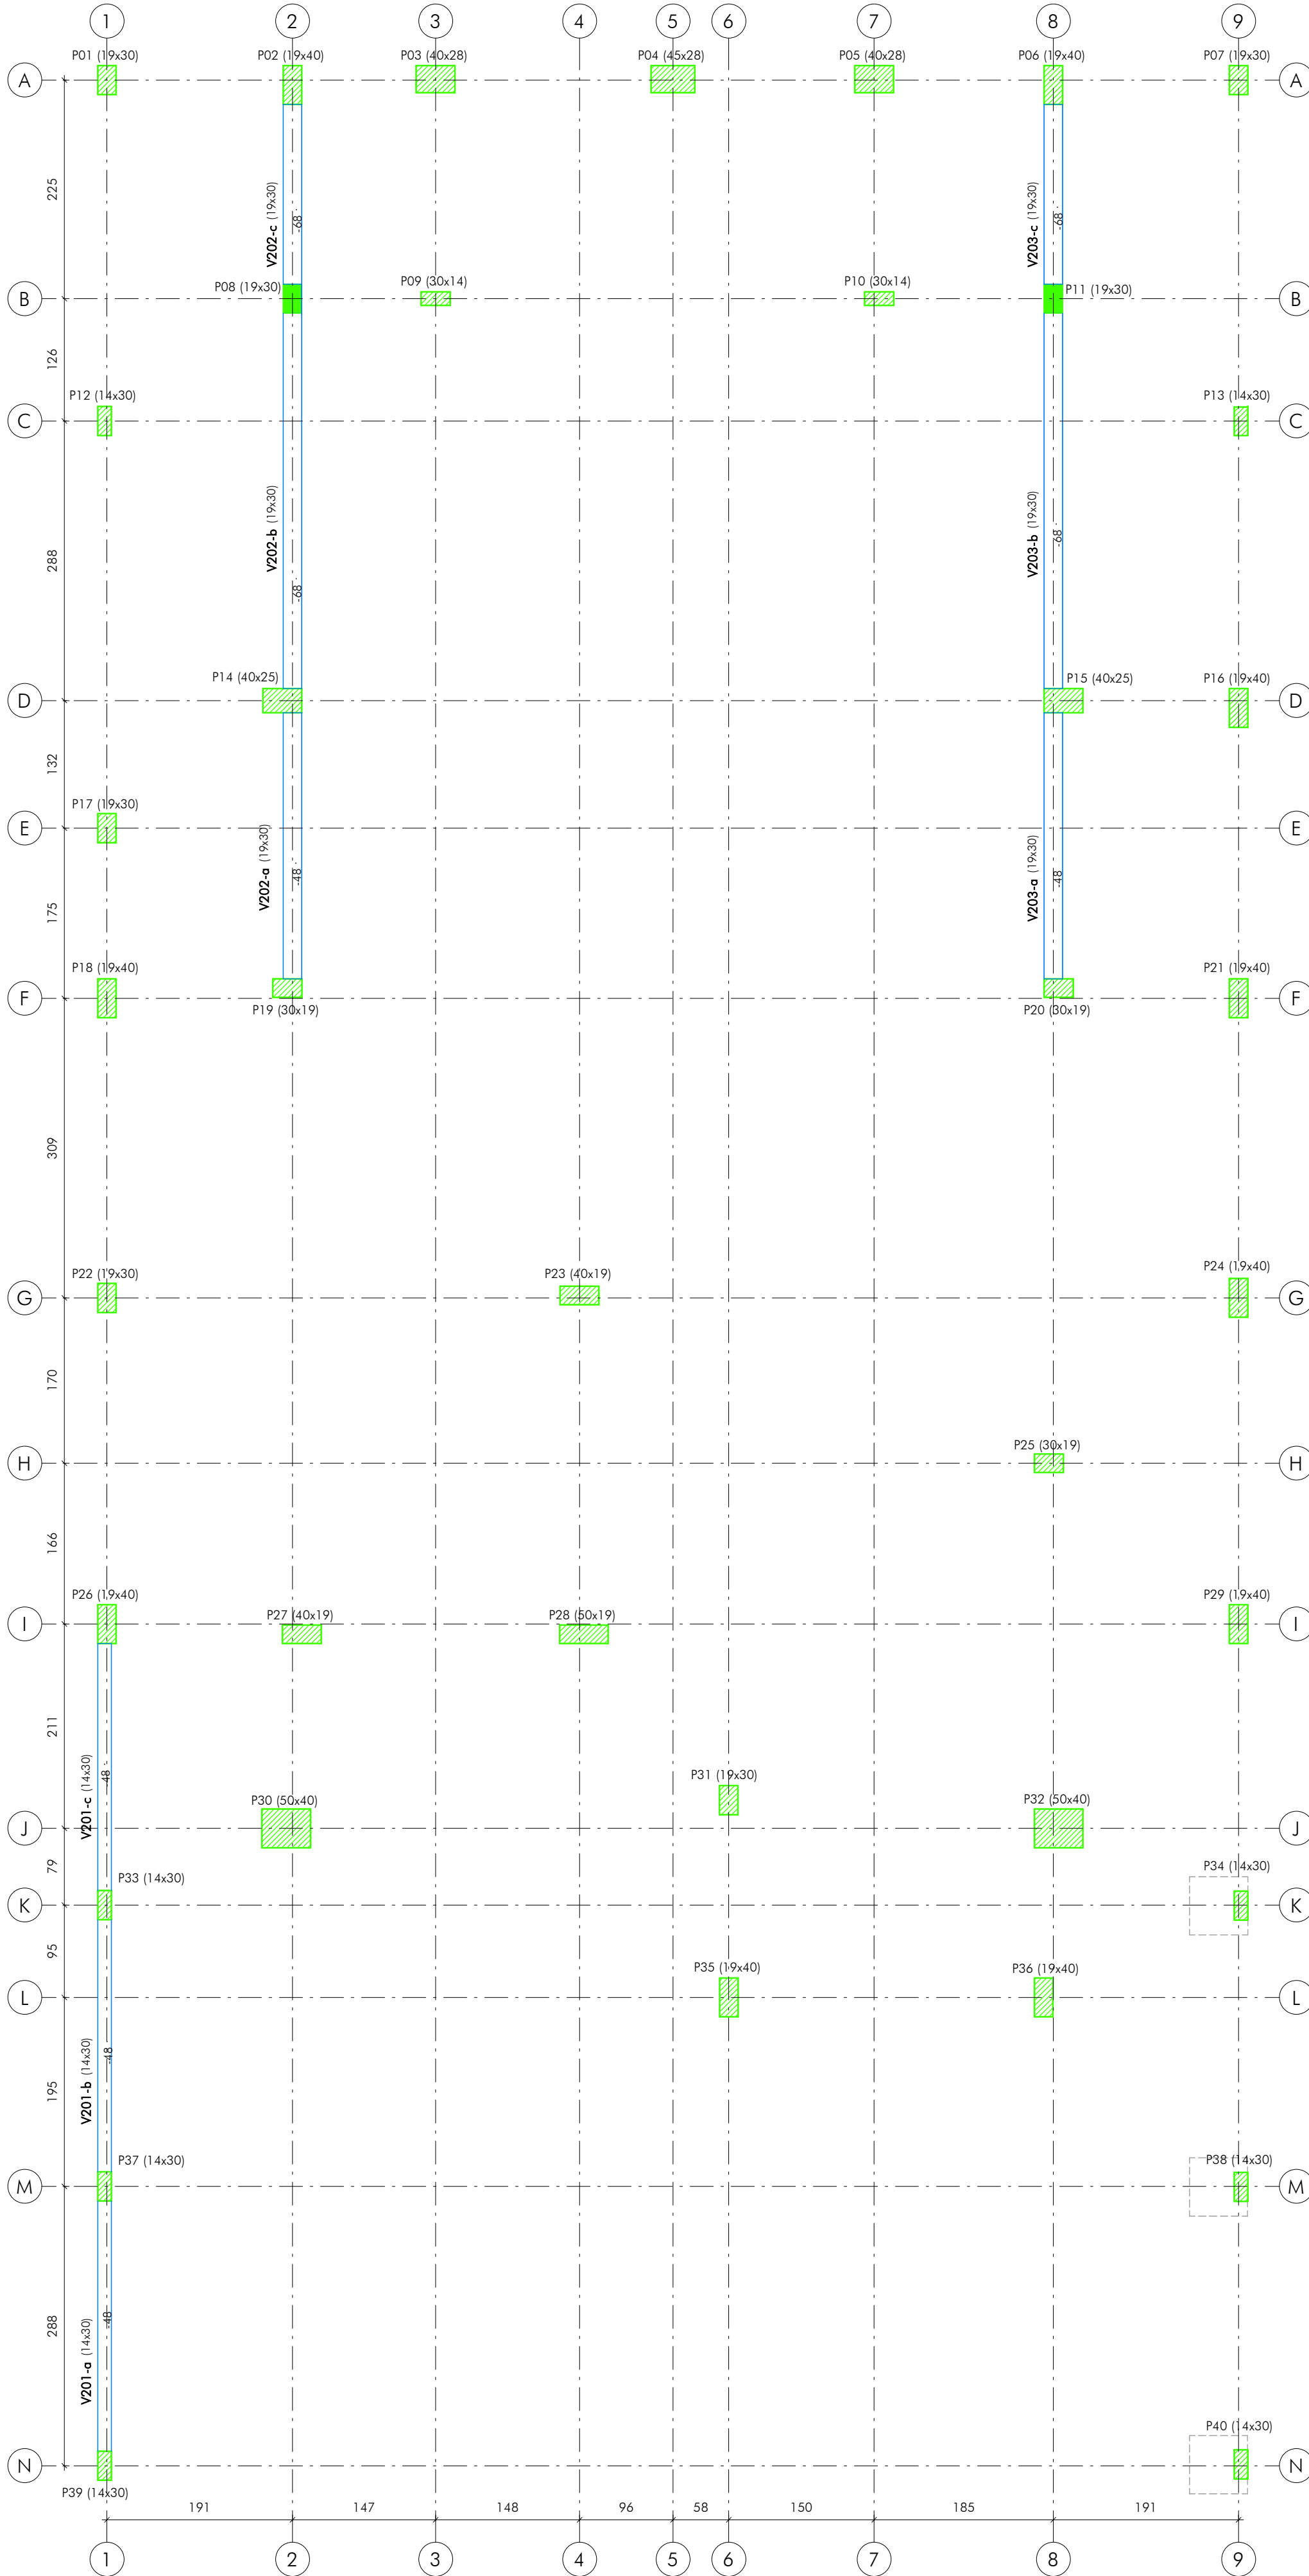

OBSERVAÇÕES:

LEGENDA:

- PILAR QUE NASCE
- PILAR QUE PASSA
- PILAR QUE MORRE
- PILAR QUE REDUZ SEÇÃO
- P01 (19x30)
- VIGA
- NERVURA TRANSVERSAL
- VIGOTA
- CF - CONTRAFLECHA NO MEIO DO VÃO

QUADRO DE REVISÕES:

NOTAS:

icTHUS ENGENHARIA	OBRA: SEDE AMESP	ESCALA: 09/36
	CLIENTE: Assoc. Mun. Mic. Médio Sapucaí	indicada
	TÍTULO: PROJETO ESTRUTURAL	centímetro
	REVISÃO Nº: emissão	
CEL: +55 31 98766.8483	AUTOR DO PROJETO: CARLOS H. A. ROSSI	REVISOR: CRossi
FOFONE: +55 35 3025 6092	DESENHO: EAN/NSP	DESENHO Nº: AME-Z/PCE/00-09
MG20243099423	46.052/D	51.236/MG